


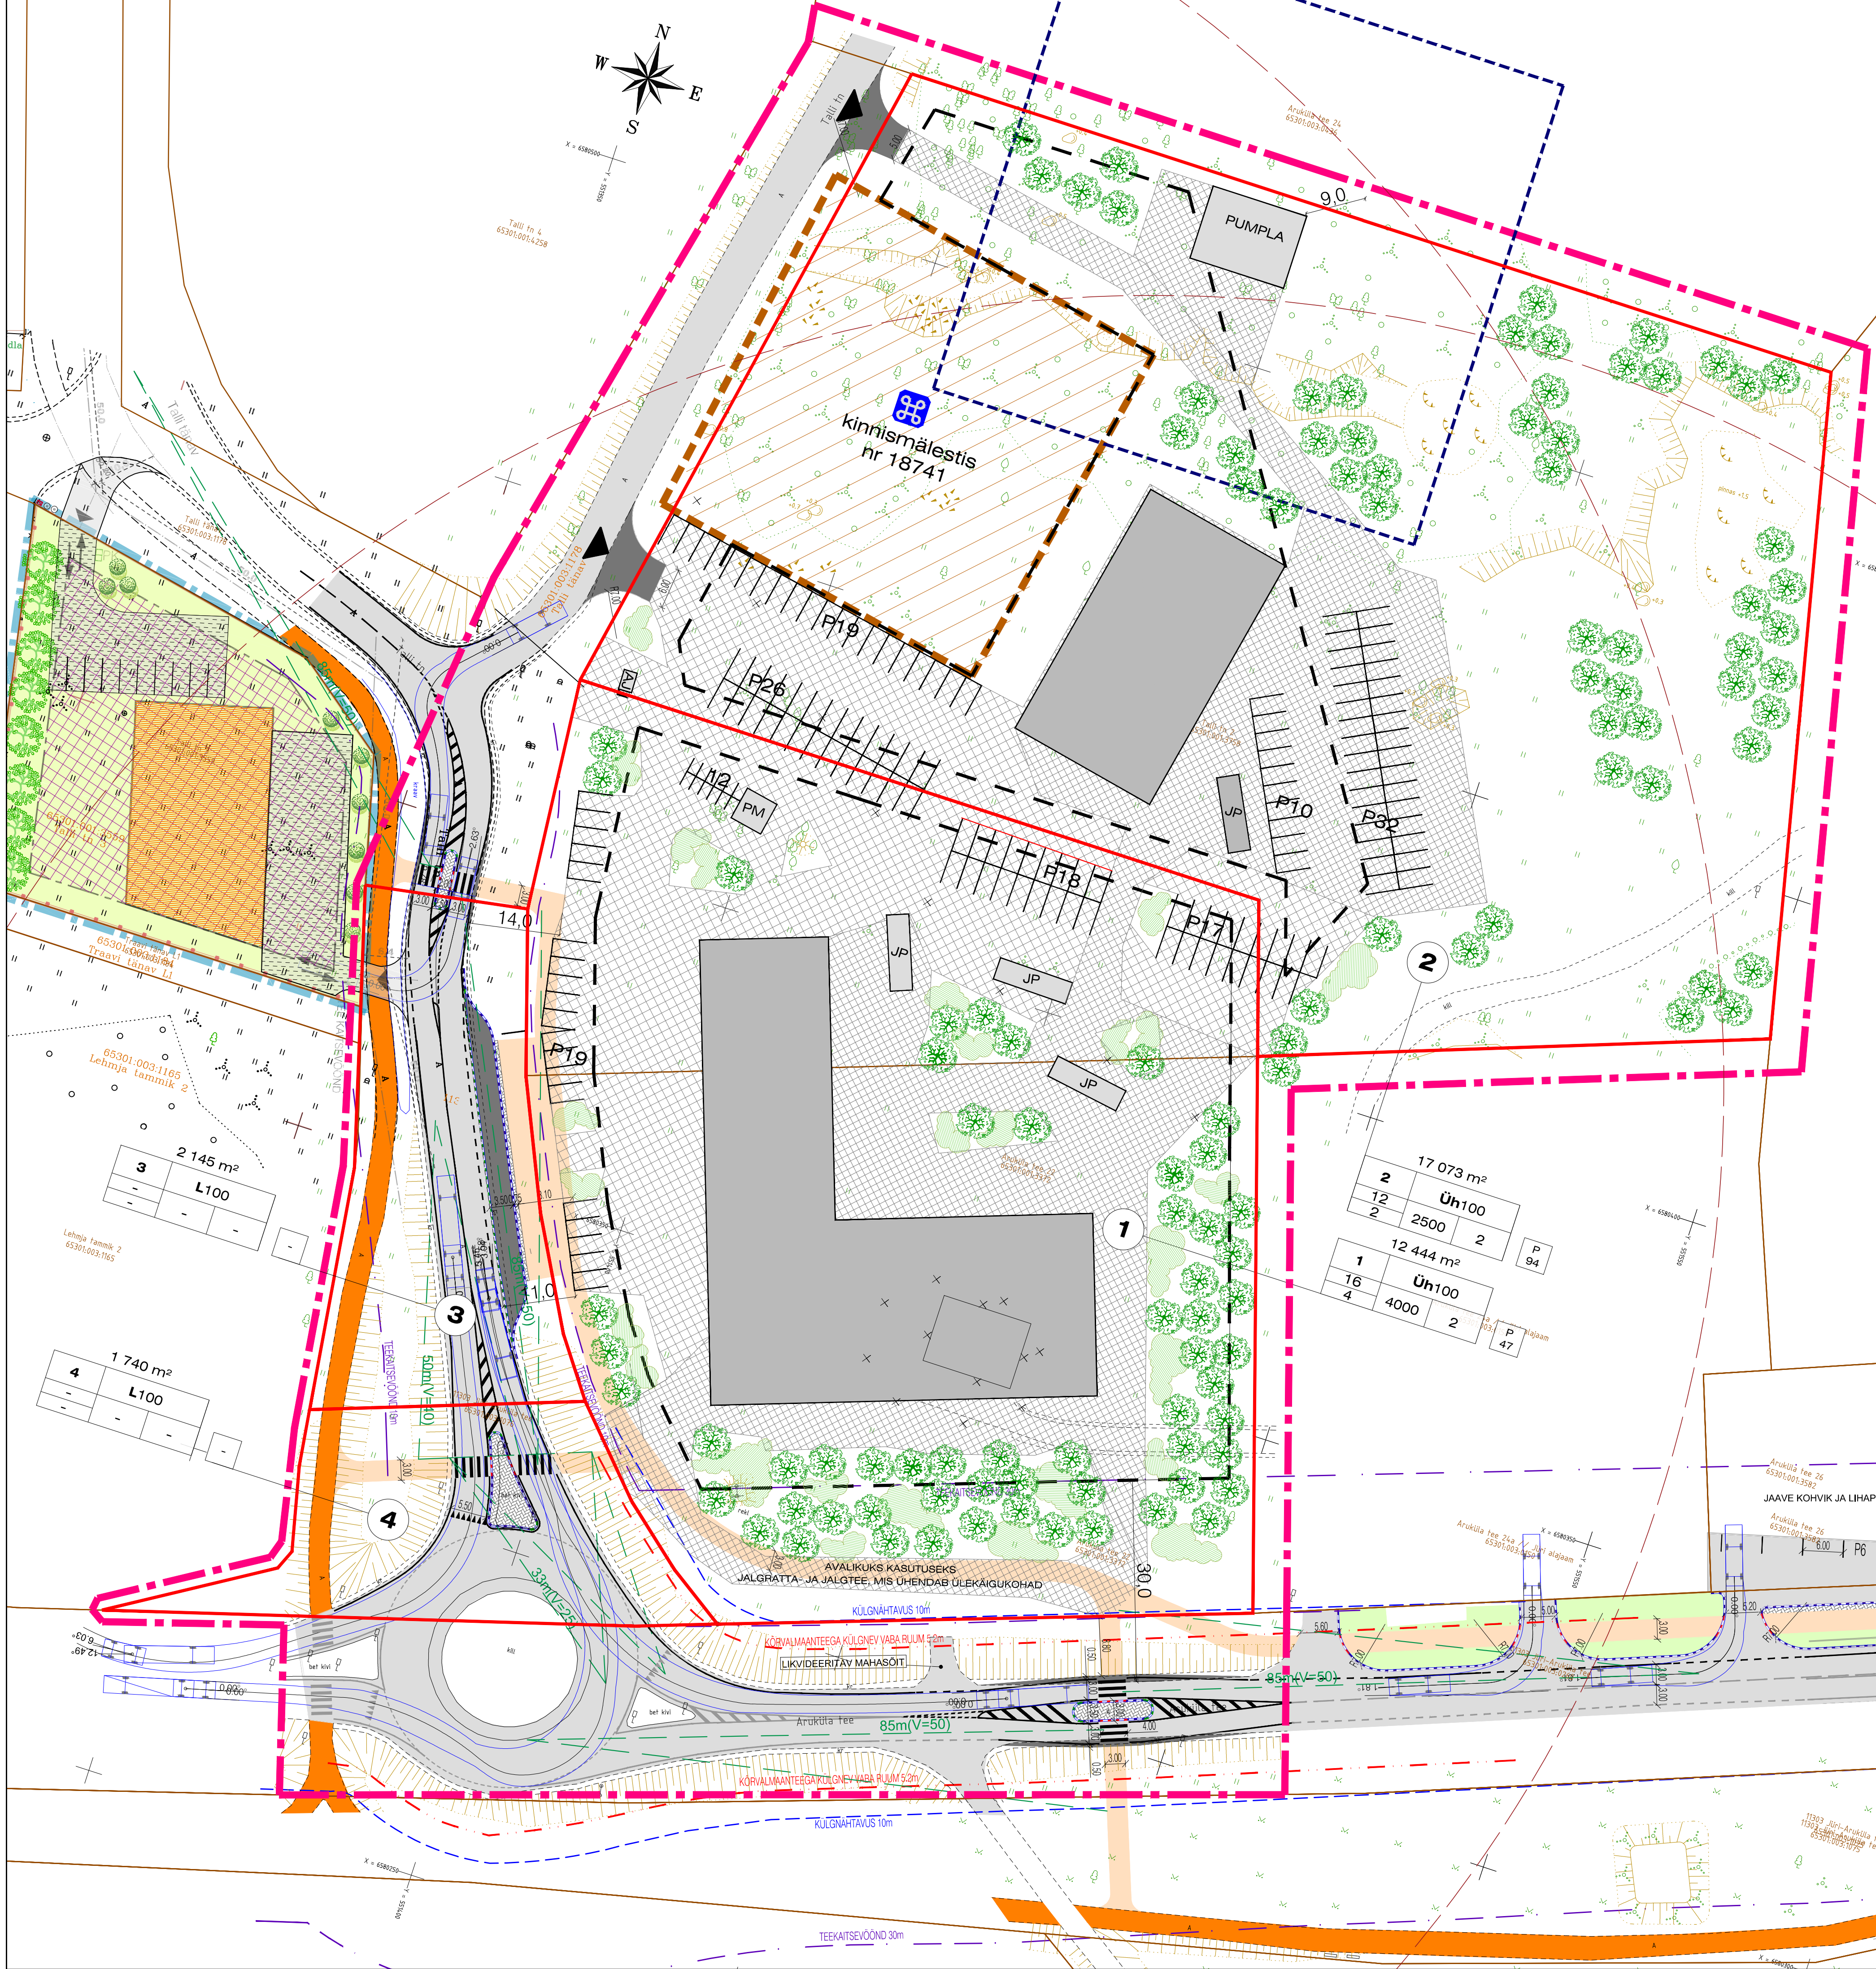

TINGMÄRGID


- OLEMASOLEV A/B KATTEGA SÕIDUTE
- OLEMASOLEV JALGTEE
- PROJEKTEERITUD A/B KATTEGA SÕIDUTE
- PROJEKTEERITUD A/B KATTEGA JALGTEE
- PROJEKTEERITUD BETOON KIVI
- PROJEKTEERITUD HALJASTUS (MURU)
- KATASTRILISE PIIR
- MAANTEE KATSEVÕOND
- MAANTEE VABARUUM
- NÕUTAV NAHTAVUSE PIIR
- PROJEKTEERITUD SÕIDUTE AÄREKIVI 150x300 (h=12cm)
- PROJEKTEERITUD SÕIDUTE AÄREKIVI 150x300 (h=4cm)
- PROJEKTEERITUD SÕIDUTE AÄREKIVI 150x300 (h=1-2 cm)
- PROJEKTEERITUD KATTEMÄRGISTUS
- OLEMASOLEV KATTEMÄRGISTUS
- PROJEKTEERITUD MÕÕTUJONED

TINGMÄRGID RAE VALLAVALITSUS
TÖÖ NR DP1701:

- Plan ala piir
- Plan kinnistu piir
- Plan. sillutuskiviga ala
- Kinnismälestise ala (kivikalme reg nr 18741)
- Plan hoonestusala piir
- Plan sissesõit kinnistule
- Plan hoone
- Plan perspektiivne 10 kv alajaama
- Plan uus pumppla asukoht
- Plan prügimaja
- Plan jalgrattaparkla
- Plan pumppla kaitsevõond 30 m ehitise välisseinast
- Plan madal- ja kõrghaljastus

TINGMÄRGID REAALPROJEKT OÜ TÖÖ NR P16045
LASTE TÄNAVA REKONSTRUEERIMISE PROJEKT

- Varem projekteeritud sõidutee äärekivi, graniit (h=2,5cm)
- Varem projekteeritud sõidutee äärekivi, betoon (h=10cm)
- Varem projekteeritud liiklusrummi post
- Varem projekteeritud välisvalgustuse 8m puitmast konsooli ja LED valgustiga

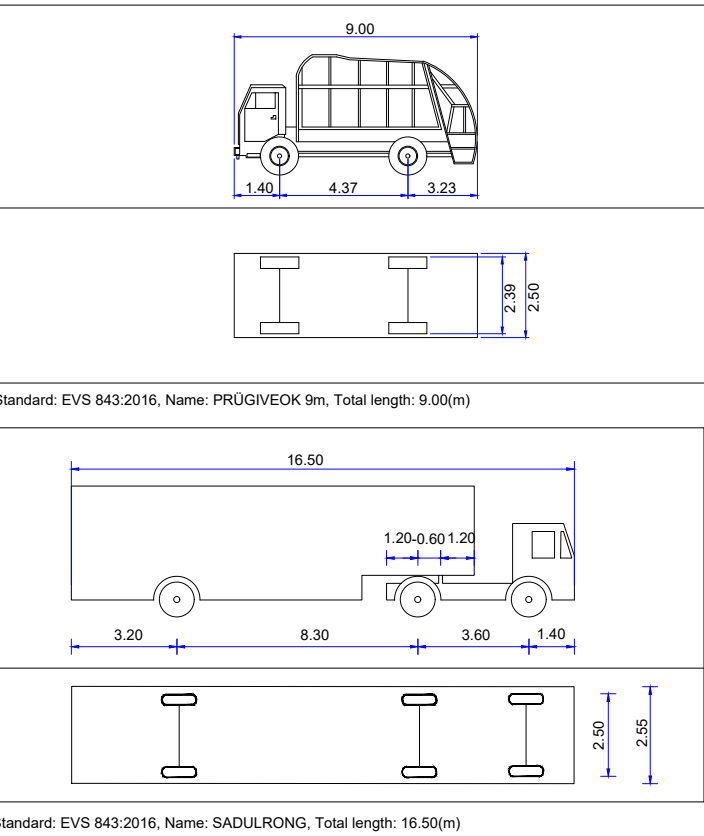

TINGMÄRGID OPTIMAL PROJEKT OÜ
TÖÖ NR 235
TALLI TN 3 DETAILPLANEERING

- DETAILPLANEERINGU ALA PIIR
- KINNISOMANDI PIIR
- HOONESTUSALA PIIR
- PLANEERITAVA HOONE ASUKOHT
- PLANEERITAV HOONESTUSALA
- ALLEETUUPI HALJASTUS
- SISSEPÄÄS PLANEERITAVALE KINNISTULE

MÄRKUSED:			
MUUDATUSED:			
GEOALUS:	GEOPORT OÜ	töö nr. 17051 16429	Möödist.: 03.2017 01.2017
Koordinaadid:	L-est 97 SÜSTEEMIS	Kõrgused:	Balti 77 SÜSTEEMIS
TOO NR:	T04517	JOONIS NR:	TL-2
LEHT NR:	1	KOOSTAJA:	M.Mikk
KONTROLLIS:	E.Bauman	TELLIA:	RAE VALLAVALITSUS
STADIUM:	DP	KUUPÄEV:	10.01.18
MOOT:	12.01.18	1:500	