


TINGMÄRGID

- PLANEERTIAVAALA PIIR
- OL.OL. KRUNDIPIIRID
- OL.OL. KÕRGHALJASTUS
- OL.OL. VEETRASS
- OL.OL. KANALISATSIOONITRASS

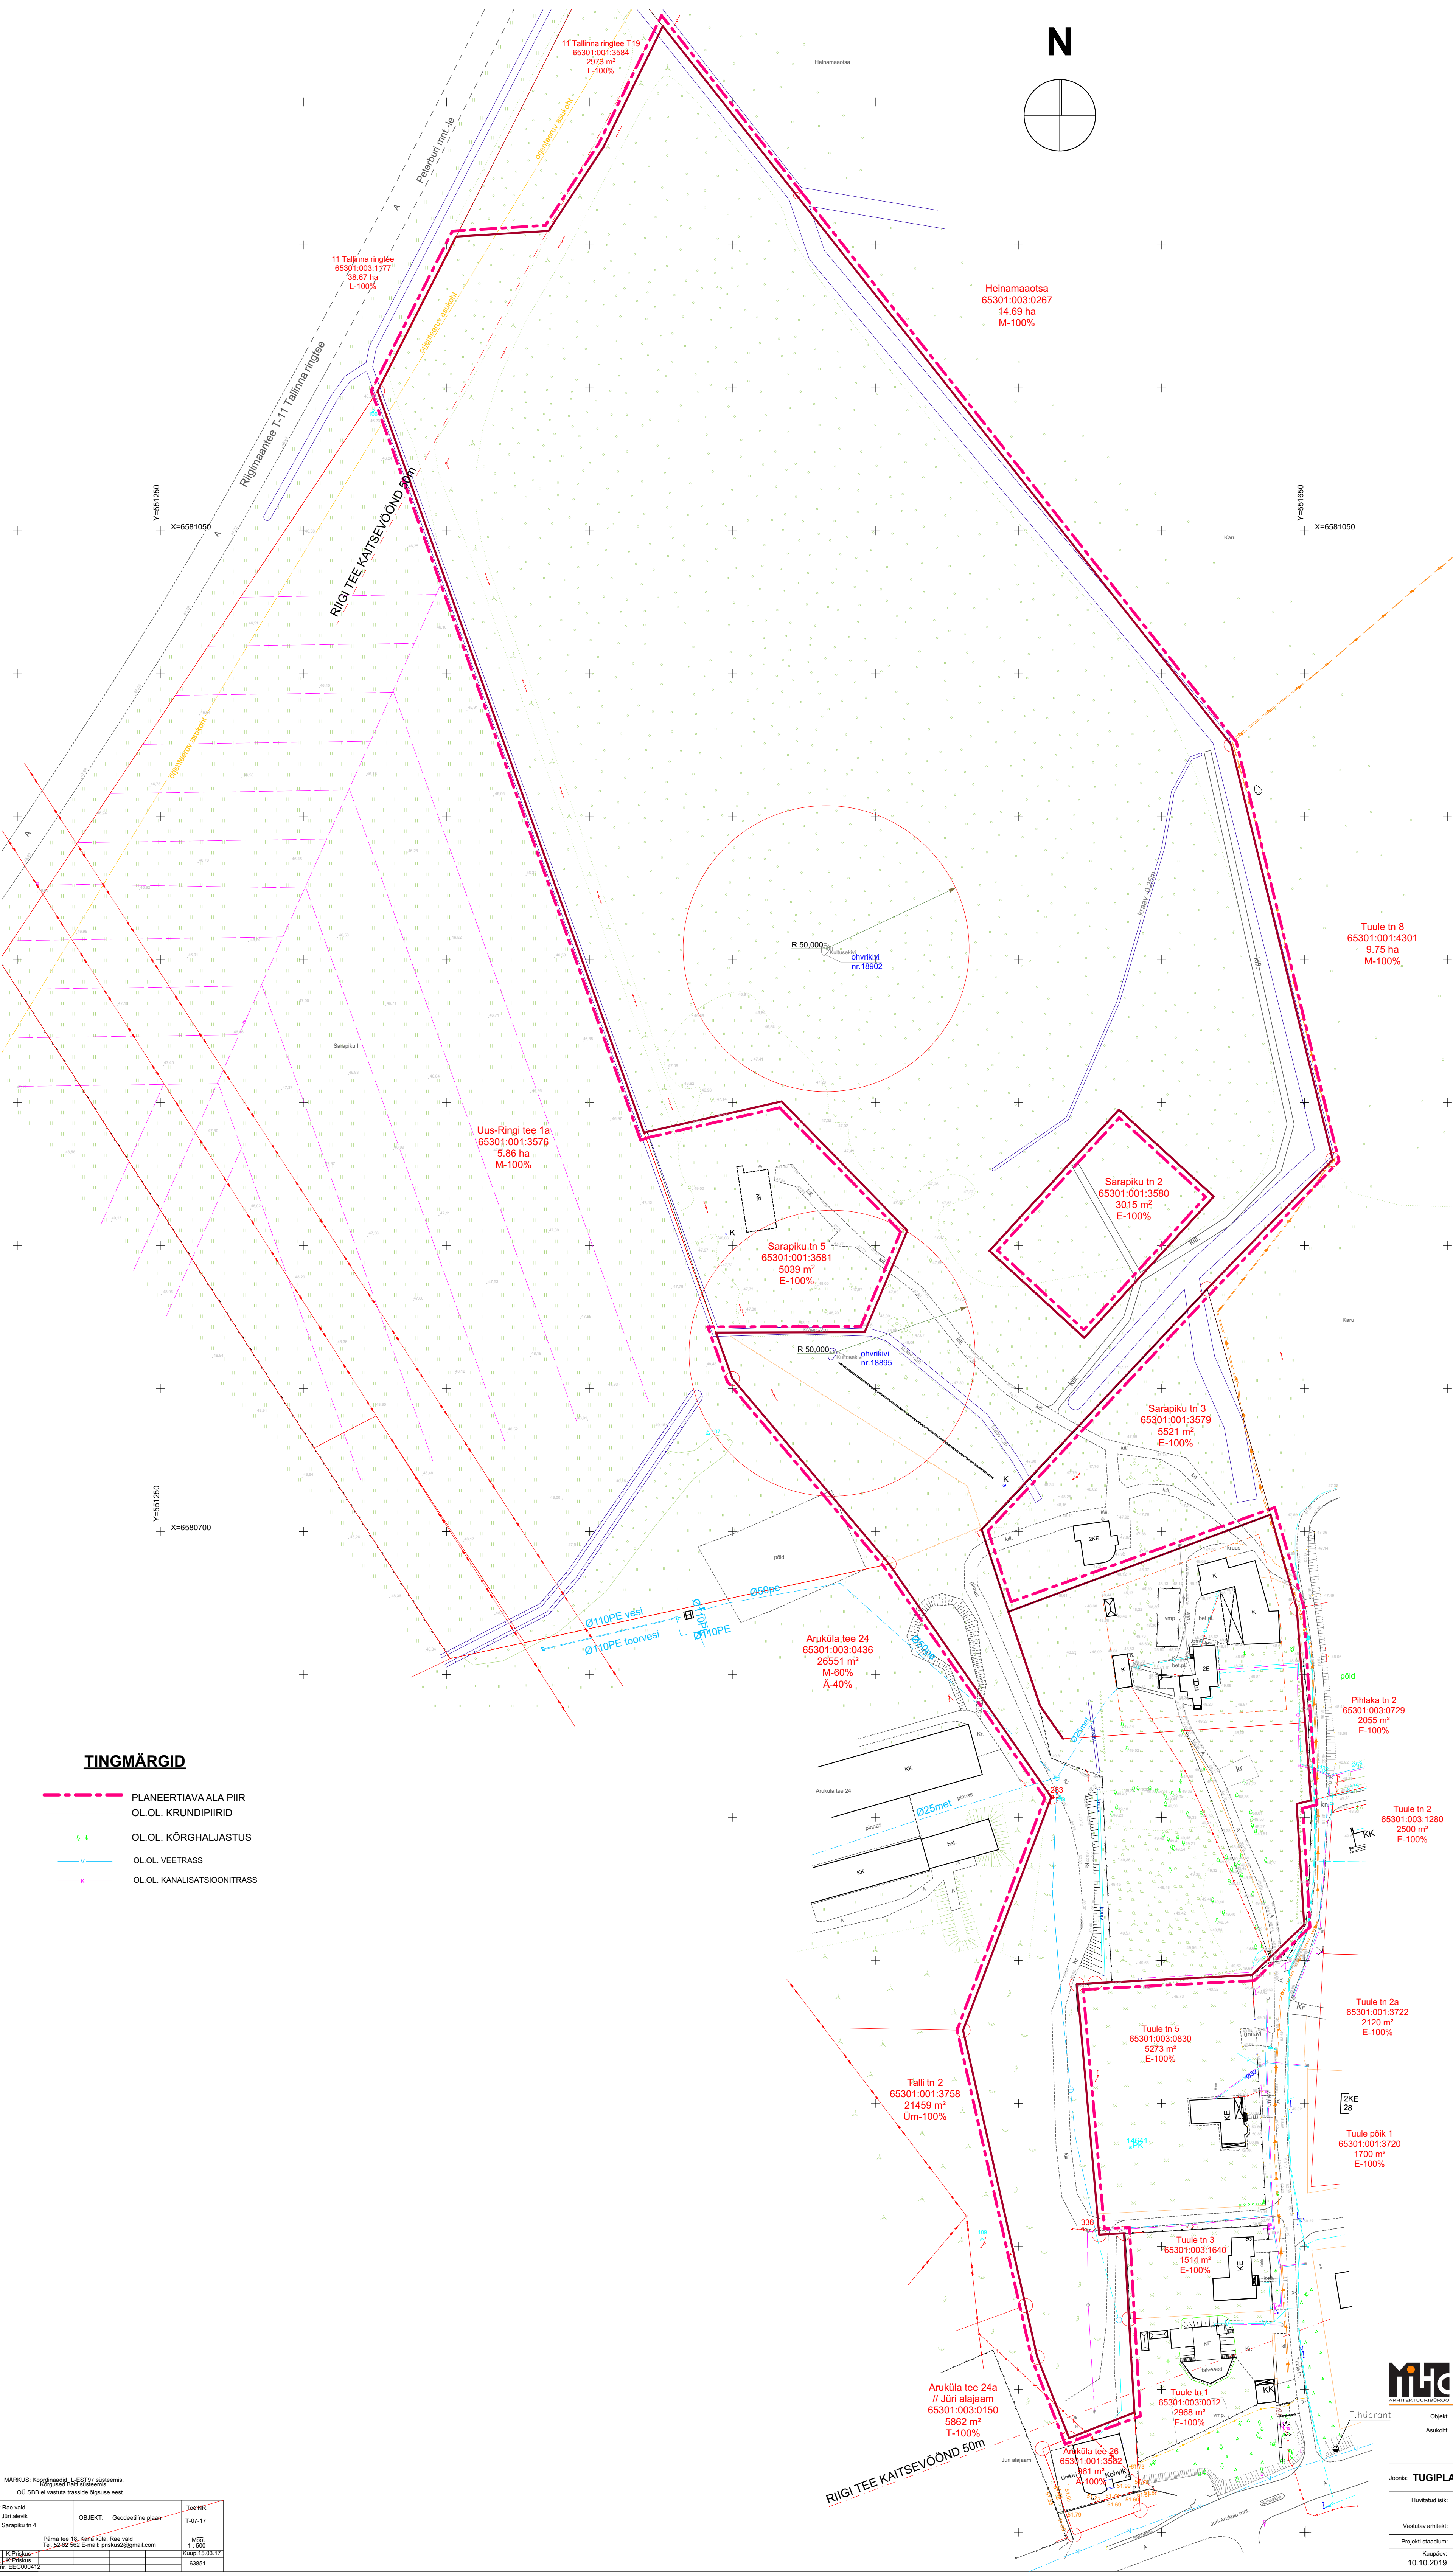

MARKUS: Koordinaadid, L-EST97 süsteemis. Kõrgusd Basi süsteemis. OO SBB e vastutab transpordisignatuur eest.		Töö nr. 15.03.17	
ADRESS: Rae vald Jüri alevik Sarapiku tn 4	OBJEKT: Geodeetiline plaan	Töö nr. 15.03.17	1:500
OU SBB Mõõdustaja: K. Piskar Pildistaja: K. Piskar Pildistamise nr. EEC0000412	Pärnu tee 18, Kärli küla, Rae vald Tel. 56 42 562, E-mail: piskar@piskar.ee	1:500	63851



MHO OÜ
Registrikood: 11344754
Reg. nr. EEP000988
Põhikooli tee 18, Kärli küla, Rae vald
Tel. 56 42 562, E-mail: piskar@piskar.ee

Objekt: **DETAILPLANEERING**
Asukoht: **HARJUMA, RAE VALD, JÜRI ALEVİK, SARAPIKU TN 4**

Joonis: TUGIPLAAN

Huvitatud isik: **REIN JÜRGENSON**

Vastutav arhitekt: **KRISTINA SEPP**

Projektis staadium: **Detailplaneering**

Kuupäev: 10.10.2019

Töö nr.: 135-2017

Mõõtkava: 1:1000

Leht: DP-4