


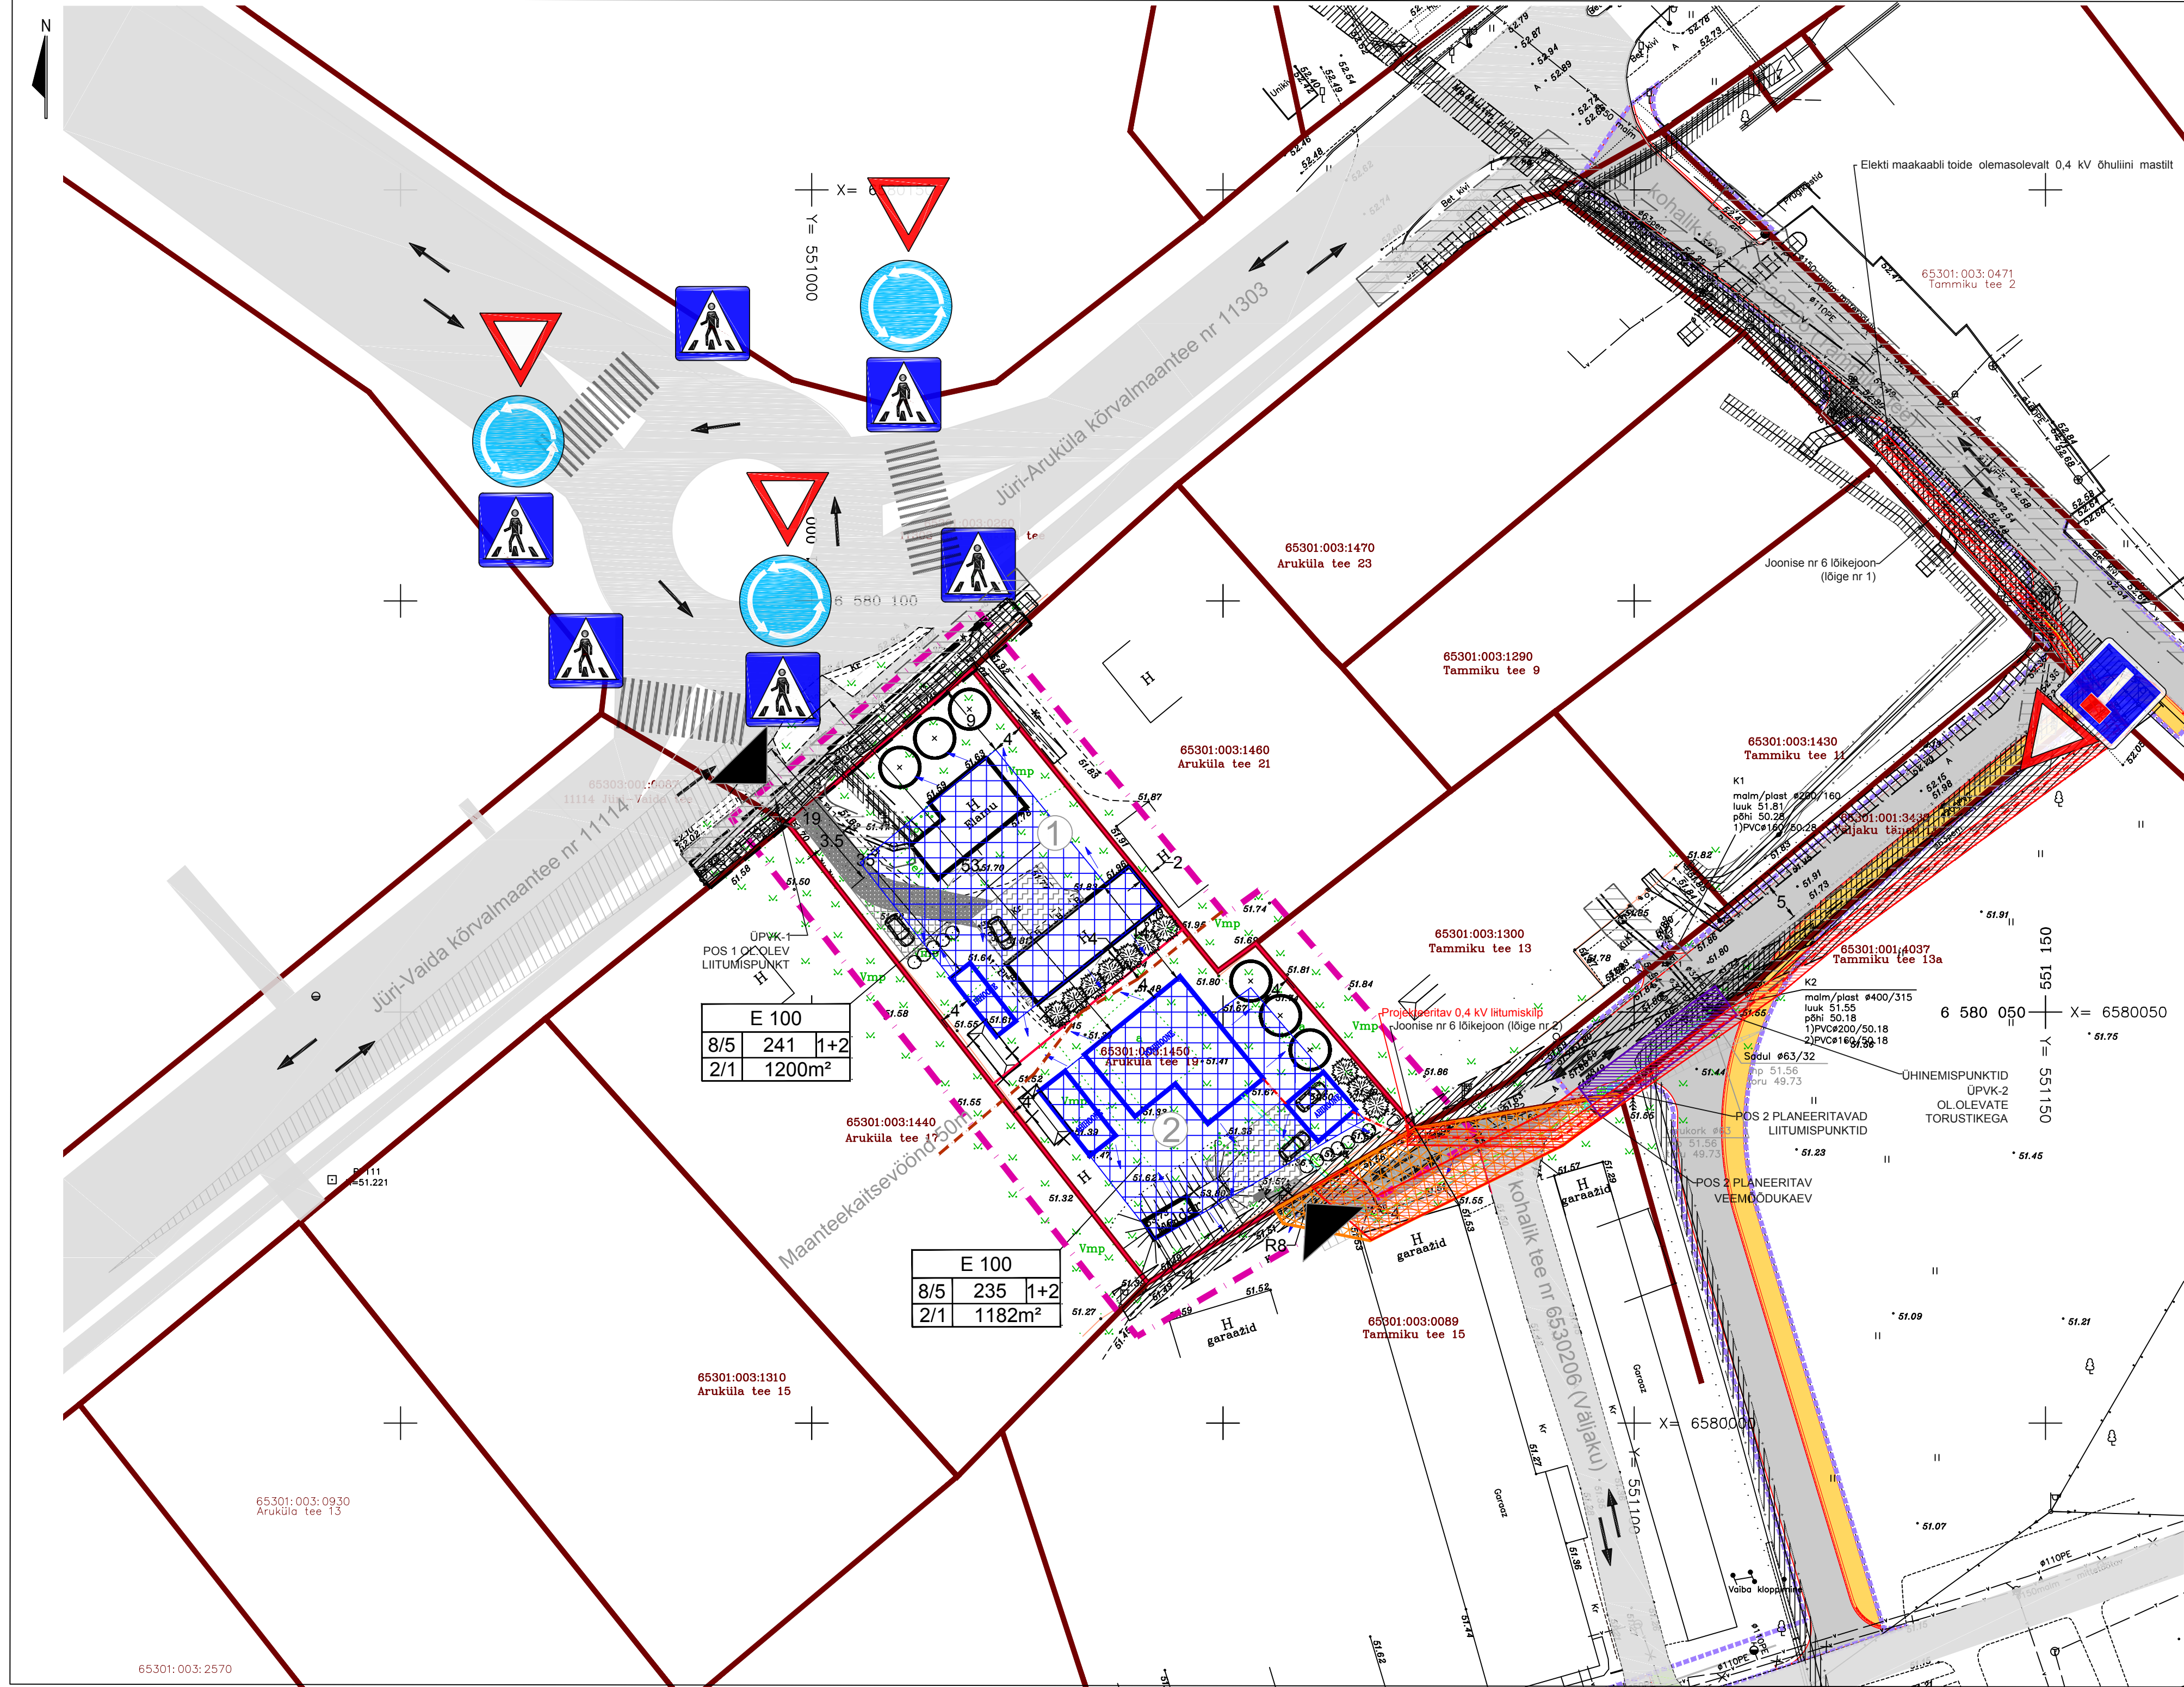

LEPPEMÄRGID

PLANEERITAVA ALA PIIR

OLEMASOLEVA KATASTRIÜKSUSE PIIR

MOODUSTATAVA KRUNDI PIIR

HOONE SOOVITUSLIK ASUKOHT

①

MOODUSTATAVA KRUNDI POSITSIOONI NUMBER

ÜHISVEEVÄRGI TORU PLANEERITAV

VEEVÄRGI LIITUMISPUNKT / VEEMÕÕDUKAEV PLANEERITAV

ÜHISKANALISATSIOONI TORU PLANEERITAV

KANALISATSIOONI LIITUMISPUNKT PLANEERITAV

MADALPINGE ELEKTRIKAABEL PLANEERITAV

ELEKTRILIITUMISKILP PLANEERITAV

LIIKLUSSUUNAD

NÄHTAVUSKOLMURNURK

LIIKLUSMÄRGID OLOL

JUURDEPÄÄSU SERVITUUDI KITSENDUS

SERVITUUDI VAJADUSEGA ALA ÜVK TORUSTIKELE

SERVITUUDI VAJADUSEGA ALA

PÄÄS PLANEERITAVALE ALALE

PLANEERITAV TOLMUVABA KATTEGA TEE

PLANEERITAV KIVIKATTEGA PARKIMISALA

PLANEERITAV MURUKIVIKATTEGA PARKIMISALA

PLANEERITAV KIVIKATTEGA SISSEÕIDUTE

SADEMEVEE JUHTIMISE SOOVITUSLIKUD SUUNAD

PLANEERITAVA PRÜGIKONTEINERI SOOVITUSLIK ASUKOHT

PLANEERITAV HALJASTUS

LIKVIDEERITAV OBJEKT

TULETÕRJEHÜDRANT OLOL

ELEKTRILIIN OLOL

ELEKTRIPAIGALDISE KAITSEVÖÖNDI ALA OLOL (2+2m)

ELEKTRI MAAKAABELLIIN OLOL

ELEKTRIMAAKAABELLIINI KAITSEVÖÖNDI ALA OLOL (1+1m)

KANALISATSIOONITORU OLOL

VEETORU OLOL

ÜHISVEEVÄRGI JA -KANALISATSIOONITORUSTIKE KAITSEVÖÖNDI ALA OLOL (2+2m)

SIDEKAABEL OLOL

SIDEEHITISE KAITSEVÖÖNDI ALA OLOL (1+1m)

TEE OLOL

MAANTEEKAITSEVÖÖND 50 m

HOONE OLOL

Tammiku tee ja väljaku tee rekonstrueerimisprojekti tingmärgid:

Projektila piir

Projekteeritud asfaltkatte serv

Projekteeritud teekatte märgised

Projekteeritud mulde serv

Olemasoleva katte serv

Projekteeritud sõidutee kate

Projekteeritud kergliiklustee kate

Projekteeritud mahasõidutee kate

Projekteeritud haljastus

1. Planeeritava ala piir on loetavuse parandamiseks nihutatud kinnistu piirist väljapoole

2. Alusplaanimärgid on kasutatud Geodeet Vello Knuusi teostatud Topo-Geodeetilist alusplaani töö nr. M57-17, väljastamise aeg 14.06.2017.

3. Lisa alusplaanimärgid kasutatud Tammiku ja Väljaku tänava topo-geodeetilist alusplaani, saadud Rae vallast 1977. a. süsteemis

4. Koordinaadid L-Est süsteemis, Kõrgused Balti 1977. a. süsteemis

5. Joonisele on kantud Tammiku tee ja Väljaku tee rekonstrueerimisprojekti (Reaalprojekt OÜ Töö nr P17041) asendiplaan ja tingmärgid

Töö nimetus

Jüri aleviku Aruküla tee 19 kinnistu ja lähiala detailplaneering

Joonise nimetus

TEHNOVÕRGUD JA LIIKLUS

Töö teostaja

SALA TERRENA OÜ

Reg nr: 12902009

Address: Liiva tee 2

Lagedi 7530, Harjumaa

Info@salaterrena.ee

Tel: 5110394

Maastikuarhitekt

Eneli Niinepuu

Kuupäev

15.11.2018

Möötkava

1:500

Töö nr

DP3/17

Joonise nr

5

Tellija

Rae vald

Aruküla tee 9,

Jüri alevik 75301,

Harju maakond,

e-mail: info@rae.ee,

tel: 605 6750

Huvitatud isik

Mairi Kämer

Aruküla tee 19,

Jüri alevik 75301,

Harju maakond,

e-mail: mairi.kamer@mail.ee