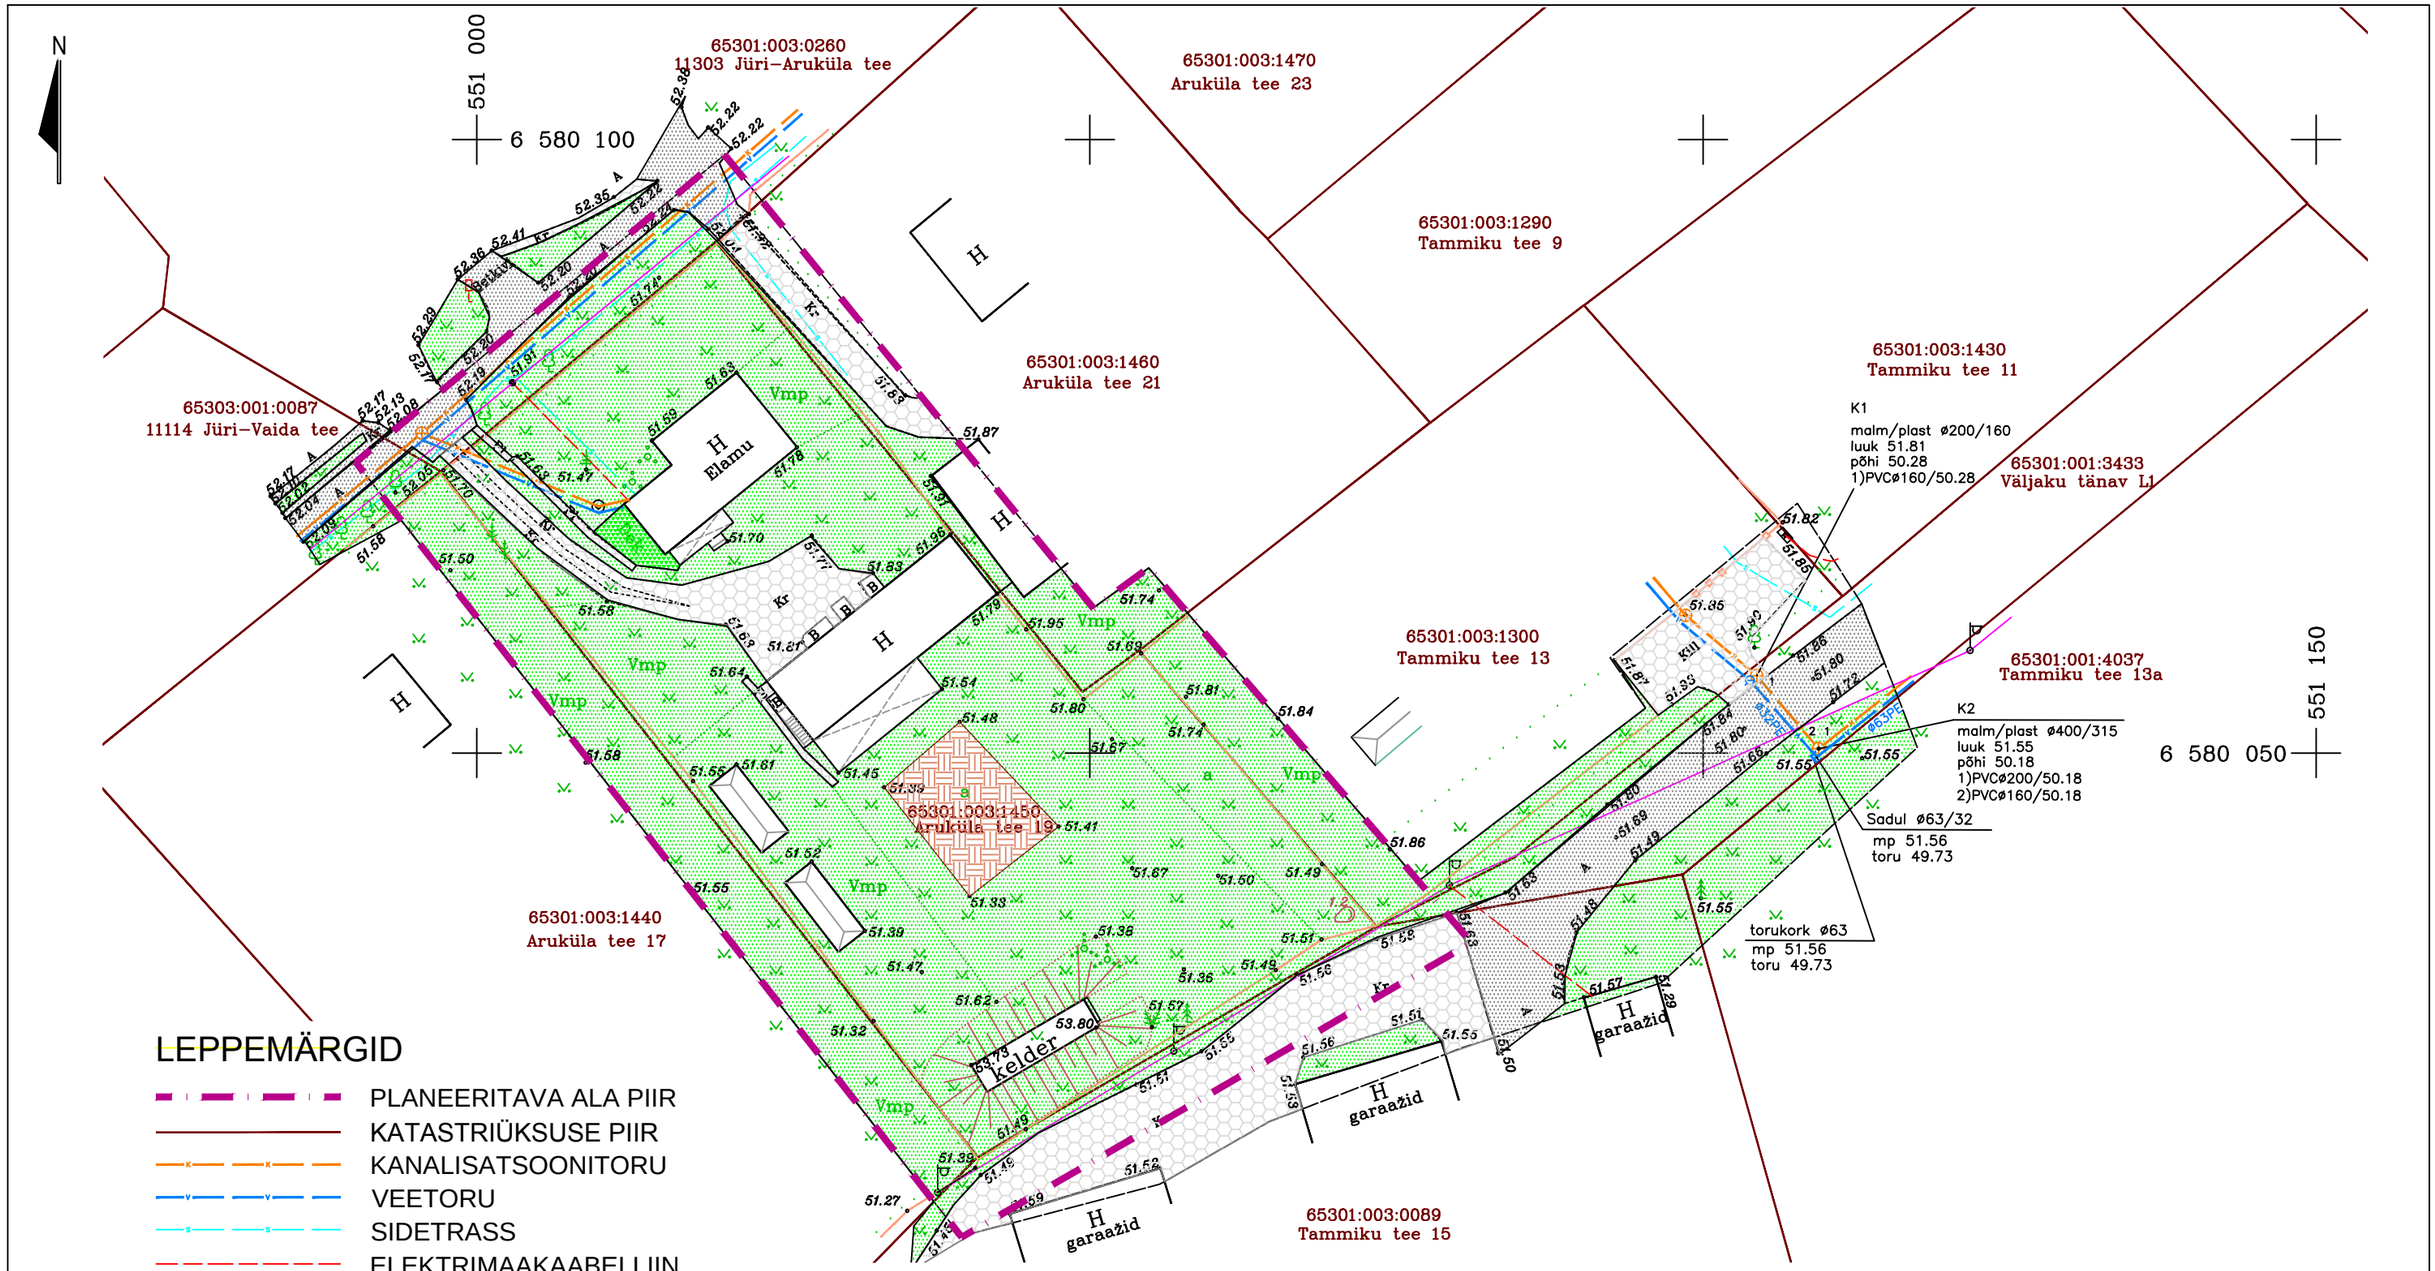

LEPPEMÄRGID

- PLANEERITAVA ALA PIIR
- KATASTRIÜKSUSE PIIR
- KANALISATSOONITORU
- VEETORU
- SIDETRASS
- ELEKTRIMAAKAABELLIIN
- ELEKTRIÕHULIIN
- HOONE
- ASFALT
- KRUUS VÕI KILLUSTIK
- TÄNAVAKIVI VÕI PLAAT
- MURU
- PEENAR
- AIAMAA
- AED
- KIVI
- OKASPUU/LEHTPUU
- TÄNAVAVALGUSTUS
- LIIKLUSMÄRK

MÄRKUSED: 1. Alusplaanina kasutatud Aruküla tee 19 topo-geodeetilist alusplaani, mõõdistaja Vello Kruus, töö nr M57-17.
2. Koordinaadid L-Est 97 süsteemis.
3. Kõrgused 1977. a. Balti süsteemis.
4.Piirid saadud digitaalselt Harju katastrikaardilt. Kihil PIIR esitatud piirjoonte asukohad on informatiivsed

Töö nimetus	Aruküla tee 19 ja lähiala detailplaneering	Tellija Mairi Kärner Kontakt: mairi.karner@mail.ee	
Joonise nimetus	TUGIPLAAN		
Töö teostaja	SALA TERRENA OÜ www.salaterrena.ee		
Reg nr: 12902009 Aadress: Liiva tee 2 Lagedi 7530, Harjumaa Info@salaterrena.ee Tel: 5110394	Maastikuarhitekt Eneli Niinepuu	Kuupäev 21.06.2017	Töö nr DP3/17
		Mõõtkava 1:500	Joonise nr 3