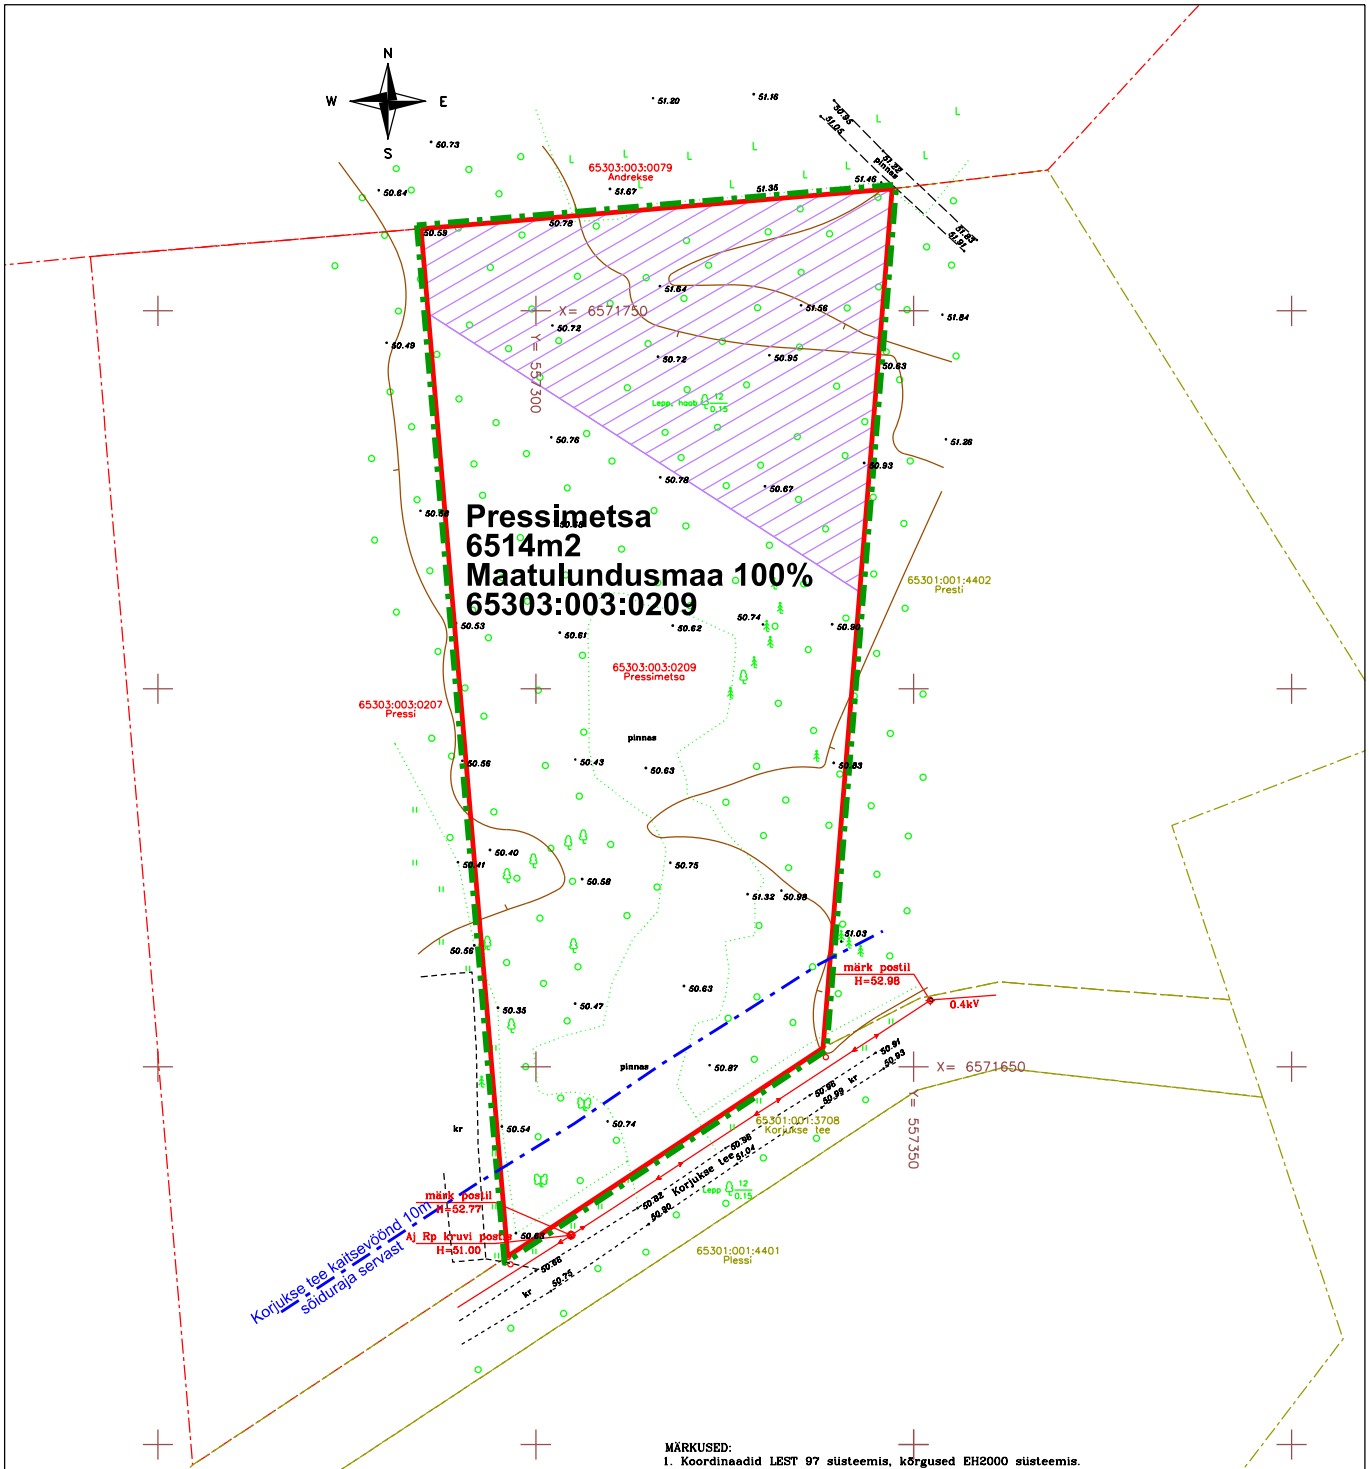

MÄRKUSED:
1. Koordinaadid LEST 97 süsteemis, kõrgused EH2000 süsteemis.
2. Koordinaatide sidumise aluseks on GEOSOFT OÜ GPS-püsijaamade võrk
3. Informatiivsed kinnistute piirid, Maa-Ametist 20.11.2018
   riiklikult kehtestatud geodeetilises süsteemis mõõdetud piir
   plaani- või kaardimaterjali alusel vormistatud piir
4. mõõdetud suuremad üksikpuud

TINGMÄRGID

Planeeritava ala piir

Olemasoleva krundi piir

Arheoloogiamälestise (kalmistu,reg. 18882) kaitsevöönd

REIB		TÖÖ NR. TT-5056	2018
ADRESS: A. ADAMSONI 26, 10137 TALLINN tel. 661 3742, reib@reib.ee, www.reib.ee		TÖÖ NIMI: Vaidasoo küla, Pressimesta mü maa-ala topo-geodeetilised uurimistööd	
MTR Reg. nr EG10434933-0001		OBJEKT: Pressimetsa mü	
Proj.juht Kert Rebane EKR	21.11	ASUKOHT: Harju maakond, Rae vald, Vaidasoo küla	LEHT 1 / LEHTI 1 / MÕÕTKAVA 1:500
Teostas Kert Rebane EKR 7	16.11 - 21.11		
Teostas EKR			
Kontrollis EKR		JOONIS: Maa-ala plaan tehnovõrkudega	
Rakendusgeodeesia ja Ehitusgeoloogia Inseneribüroo OÜ Tallinna Geodeesiaosakond			

RAE VALD, VAIDASOO KÜLA, PRESSIMETSA
KINNISTU DETAILPLANEERING

Töö nr 001/17

OÜ Majaprojekt
Tallinn, Söstra 4a-26, tel. 56 626 175
MTR EP10882171-0001

Huvitatud isik	Arne Junolainen		Joonis	Tugiplaan		
Arhitekt	Ene Priimets		Staadium	Mastaap	Leht	Lehti
			DP	1:1000	AS-2	