

MÕIGU TEE 5, 7 JA 9 KINNISTUTE DETAILPLANEERING

PLANEERITAVATE KINNISTUTE ANDMED


Pos nr	Lähiaadress	Katastritunnus	Kinnistu pindala, m2	Kinnistu kasutamise otstarve, %
1	Mõigu tee 5	65301:001:2367	1675	E100
2	Mõigu tee 7	65301:001:2368	1122	E100
3	Mõigu tee 9	65301:001:2369	1528	E100
KOKKU			4325	

Lühendid: E - elumumaa

LEPPEMÄRGID

- Planeeringualapiir
- Riiklikult kehtestatud geodeetilises süsteemis mõõdistatud piir
- Kohalikus või muus geodeetilises süsteemis mõõdistatud piiri
- Plaani- või kaardimaterjali alusel vormistatud piir
- 1

Kinnistu pos. nr
- Olev juurdepääs kinnistule
- Olev sõidutee, asfaltkate
- Olev jalgratta- ja jalgte, asfaltkate
- Teekaitsevöönd, 10m sõiduraja servast
- Olev hoone väljaspool planeeringuala
- Olev võrkpiire
- Olevad puud
- Olev veetoru
- Olev tuletõrjehüdrant
- Olev isevoolne kanalisatsioonitoru
- Olev survekanalisatsioonitoru
- Olev gaasitoru
- Olev madalpingekaabel
- Olev tänavavalgustus
- Sanitaarkaitseala piir

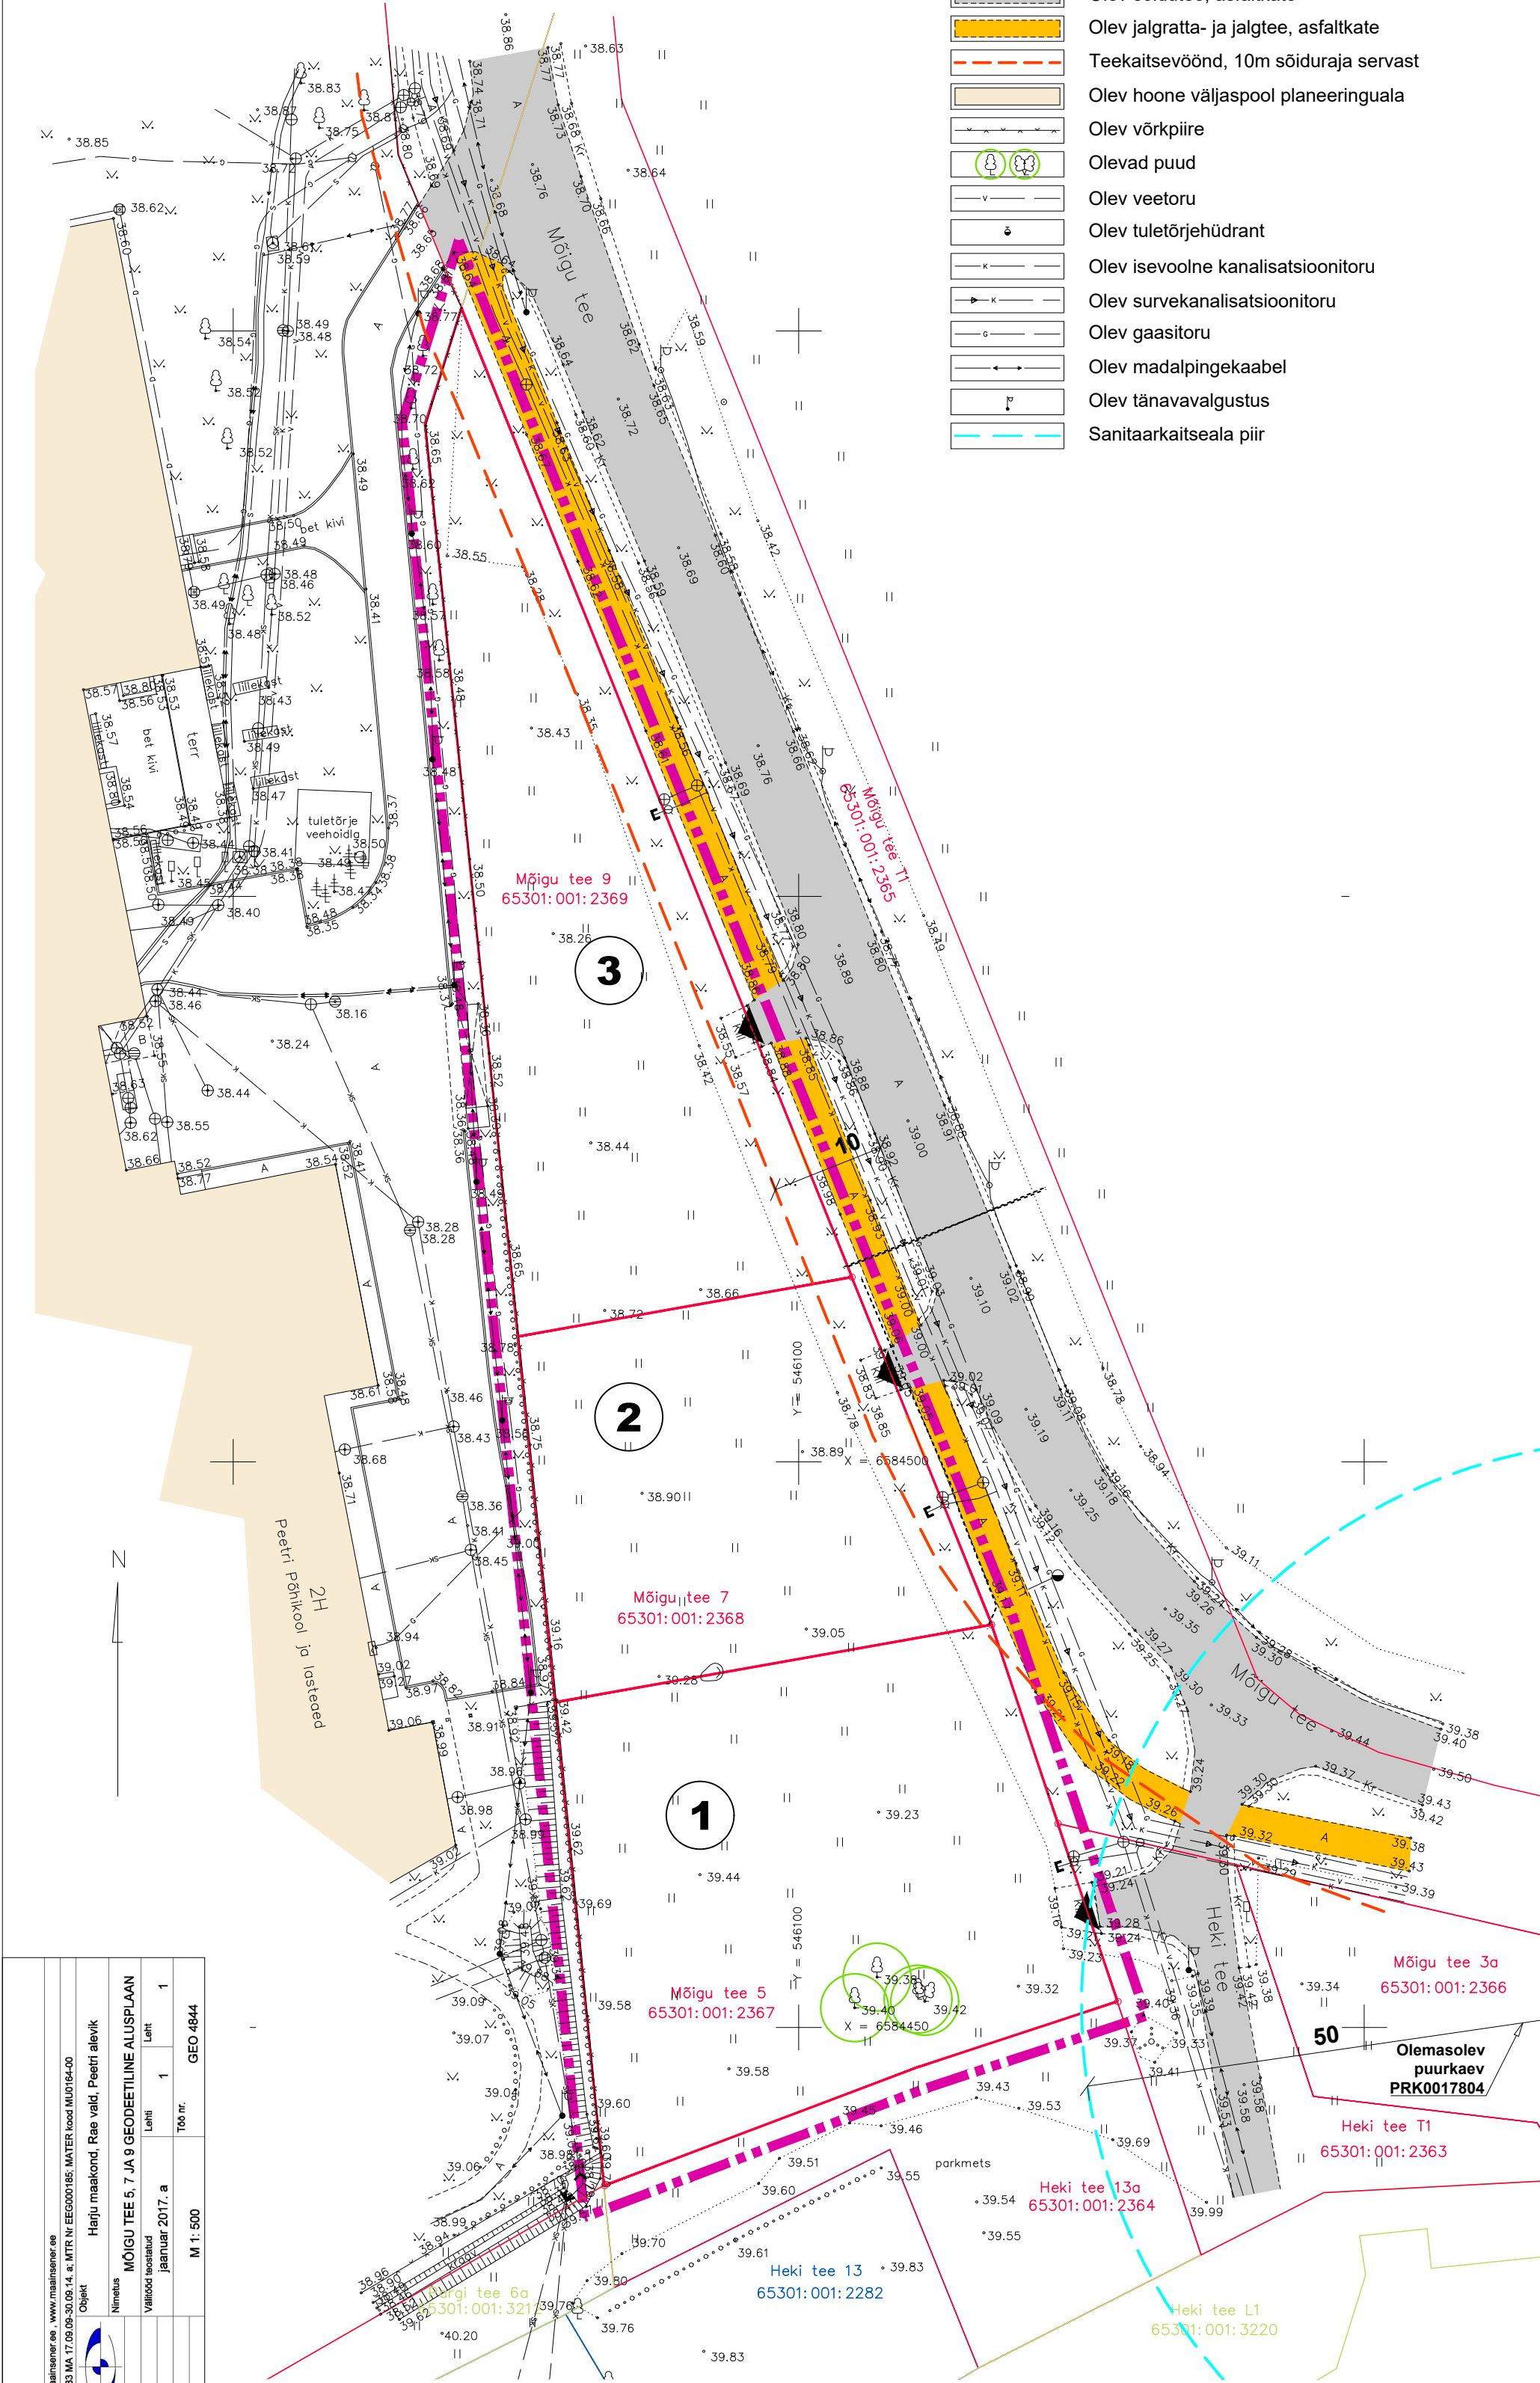

Koordinaadid: E-est 97 alustamis. Kõrgusd Bakti alustamis.		Tartu Vastav 10 501 7420999, 5171161; info@maainsener.ee, www.maainsener.ee	
Lubatis : geodeetilised ja katograafilised tood nr 683 MA 17.09.09-30.09.14, s. MTR Nr EE6000185; WATER kood MU0164-00		Objekt : Harju maakond, Rae vald, Peetri alevik	
MAAINSENER OÜ		Nimekiri : MÕIGU TEE 5, 7 JA 9 GEODEETILINE ALUSPLAAN	
1672826		Väljastatud : jaanuar 2017. a	
projektiing : Janis Saaks		Töö nr. : GEO 4844	
geodeet : Sven Pedaja		M 1 : 500	
jonnistaja : Margit Kalluvae		KV Infra OÜ	
Tallaja			

PROJEKT: MÕIGU TEE 5, 7 JA 9 KINNISTUTE DETAILPLANEERING		JOONIS: Tugiplaan	
ADDRESS: Peetri alevik, Rae vald, Harjumaa		TÖÖ NR.: 2017/06-DP	
TÖÖ TEOSTAJA: KronHaus OÜ		MOOT: 1:500	
Arhitekt / pädev isik: Evelyn Liiv		STADIUM: DP	
Registrikood: 11286726		JOONISE NR.: DP-04	
Registreeringu number: EEP002113		VÄLJATRUKI KUUPÄEV: 07.02.2018	
Tegevusala: Arhitektuurne projekteerimine			
Address: Pihlaka 8-3, 11215 Tallinn			
E-post: arhitekt.haus@gmail.com			
Telefon: +372 5566 0517			
/allkirjastatud digitaalselt/			