


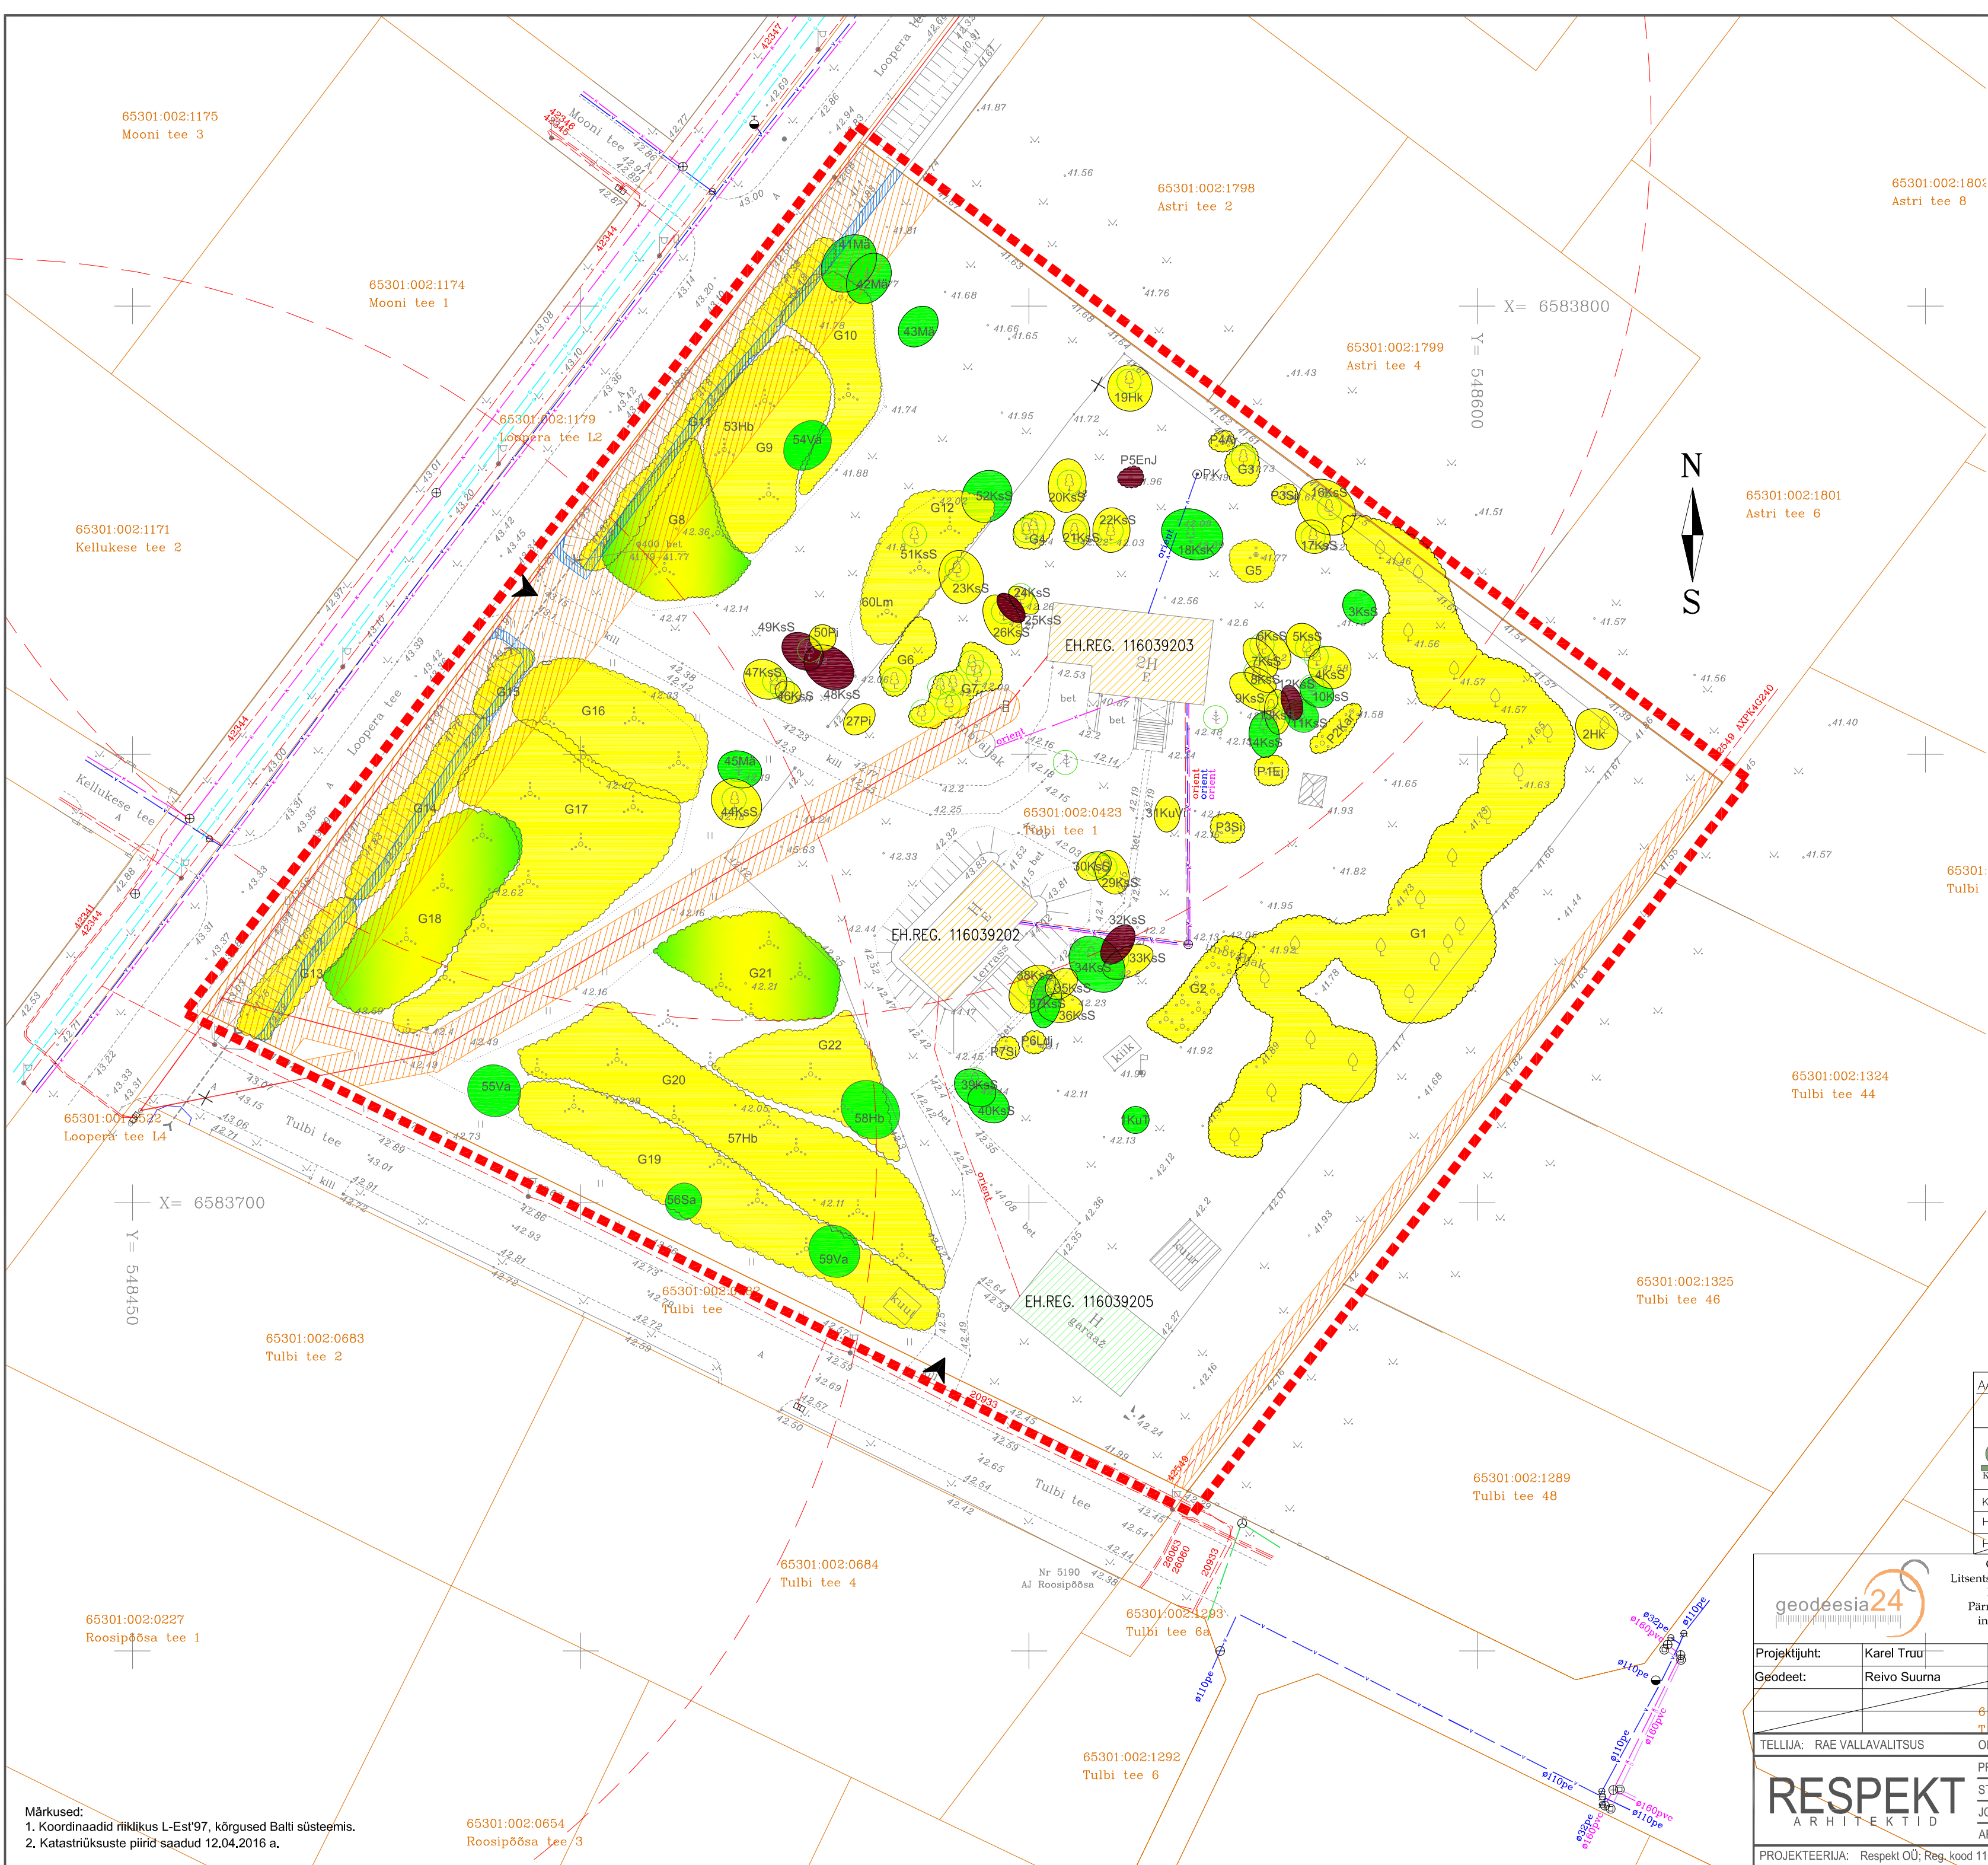

- TINGMÄRGID
- detailplaneeringu ala piir
  - kinnistu piir
  - planeeritava krundi piirid
  - olemasolev elamu
  - olemasolev abihoone
  - olemasolev õigusliku aluseta hoone
  - tehnovõrkude kaitsevöönd
  - kraavi kaitsevöönd 1m
  - juurdepääs krundile
  - olemasolev kõrghaljastus

- olev ühisvee torustik
- olev kanalisatsioonitorustik
- olev survekanalisatsioon
- olev madalpingeõhulin
- olev madalpingekaabel
- olev sidekanalisatsioon
- olev gaasitorustik
- olemasolev piire

- DENDROLOOGIA TINGMÄRGID:
- VÄÄRTUSLIK PUU VÕI PÕÖSAS II
  - OLULINE PUU VÕI PÕÖSAS III
  - VÄHEVÄÄRTUSLIK PUU VÕI PÕÖSAS IV
  - LIKVIDEERITAV PUU VÕI PÕÖSAS V
  - PUUDEGRUPP VÕI PÕÖSASTEGRUPP
  - PÕÖSAS VÕI PÕÖSASTEGRUPP

|                                                          |                                                 |                  |
|----------------------------------------------------------|-------------------------------------------------|------------------|
| ADDRESS: TULBI TEE 1<br>RAE KÜLA<br>RAE VALD<br>HARJUMAA | OBJEKT: Tulbi tee 1<br>puittaimestiku hindamine | 1:500            |
| <b>Grün-E OÜ</b><br>KOGEMUS AASTAST 1997                 | Laki tn. 14A, Tallinn                           | TÖÖ NR. 040917-1 |
| Kontrollis: R. Sermat                                    | ALLKIRJASTATUD DIGITAALSELT                     | 5142721          |
| Hindas: J. Kinževskaja                                   | ALLKIRJASTATUD DIGITAALSELT                     | grune@grune.ee   |
| Hindas: R. Sermat                                        | ALLKIRJASTATUD DIGITAALSELT                     |                  |

|   |              |   |           |                                                                            |                      |
|---|--------------|---|-----------|----------------------------------------------------------------------------|----------------------|
|                                     |              | Geodeesia 24 OÜ<br>Litsentsid: 751 MA, EEG000265<br>Reg.nr: 12135099<br>Pärnu mnt 139E, Tallinn<br>info@geodeesia24.ee |           | Objekt:<br><br><b>Tulbi 1</b><br><br>Harjumaa, Rae-vald, Rae küla, Tulbi 1 |                      |
| Projekti juht:   | Karel Truu   | Joonise nimetus:   |           |                                                                            | Mõõtkava:            |
| Geodeet:   | Reivo Suurna | MAA-ALA PLAAN TEHNOVÕRKUDEGA                                                                                           |           |                                                                            | 1:500                |
|   |              | Töö nr:   | Staadium: | Kuupäev:                                                                   | Leht:                |
|   |              | 1426-17   | GEODEESIA | 06.04.17                                                                   | 1                    |
| TELLIJA: RAE VALLAVALITSUS                                                                                               |              | OBJEKT: TULBI TEE 1, RAE KÜLA, RAE VALD                                                                                |           |                                                                            |                      |
|                                     |              | PROJEKT: RAE VALLA RAE KÜLA TULBI TEE 1 KINNISTU JA LÄHIALA DP                                                         |           |                                                                            | TÖÖ NR.: 063-17      |
|   |              | STADIUM: DETAILPLANEERING                                                                                              |           |                                                                            | MÕÕTKAVA: 1:1000     |
|   |              | JOONIS: TUGIPLAAN   |           |                                                                            | JOONISE NR.: DP - 03 |
|   |              | ARHITEKT: L.TALVING   |           |                                                                            | KUUPÄEV: 05.07.2018  |
| PROJEKTEERIJA: Respekt OÜ; Reg. kood 11072103; Suur-Sõjamäe tee 10a, 11415; Tel.:52 13 315 e-mail: respekt@arhitektid.ee |              |   |           |                                                                            |                      |

Märkused:  
1. Koordinaadid riiklikus L-Est'97, kõrgused Balti süsteemis.  
2. Katastrisüsteemi piirid saadud 12.04.2016 a.

65301:002:0654  
Roosipõõsa tee 3