


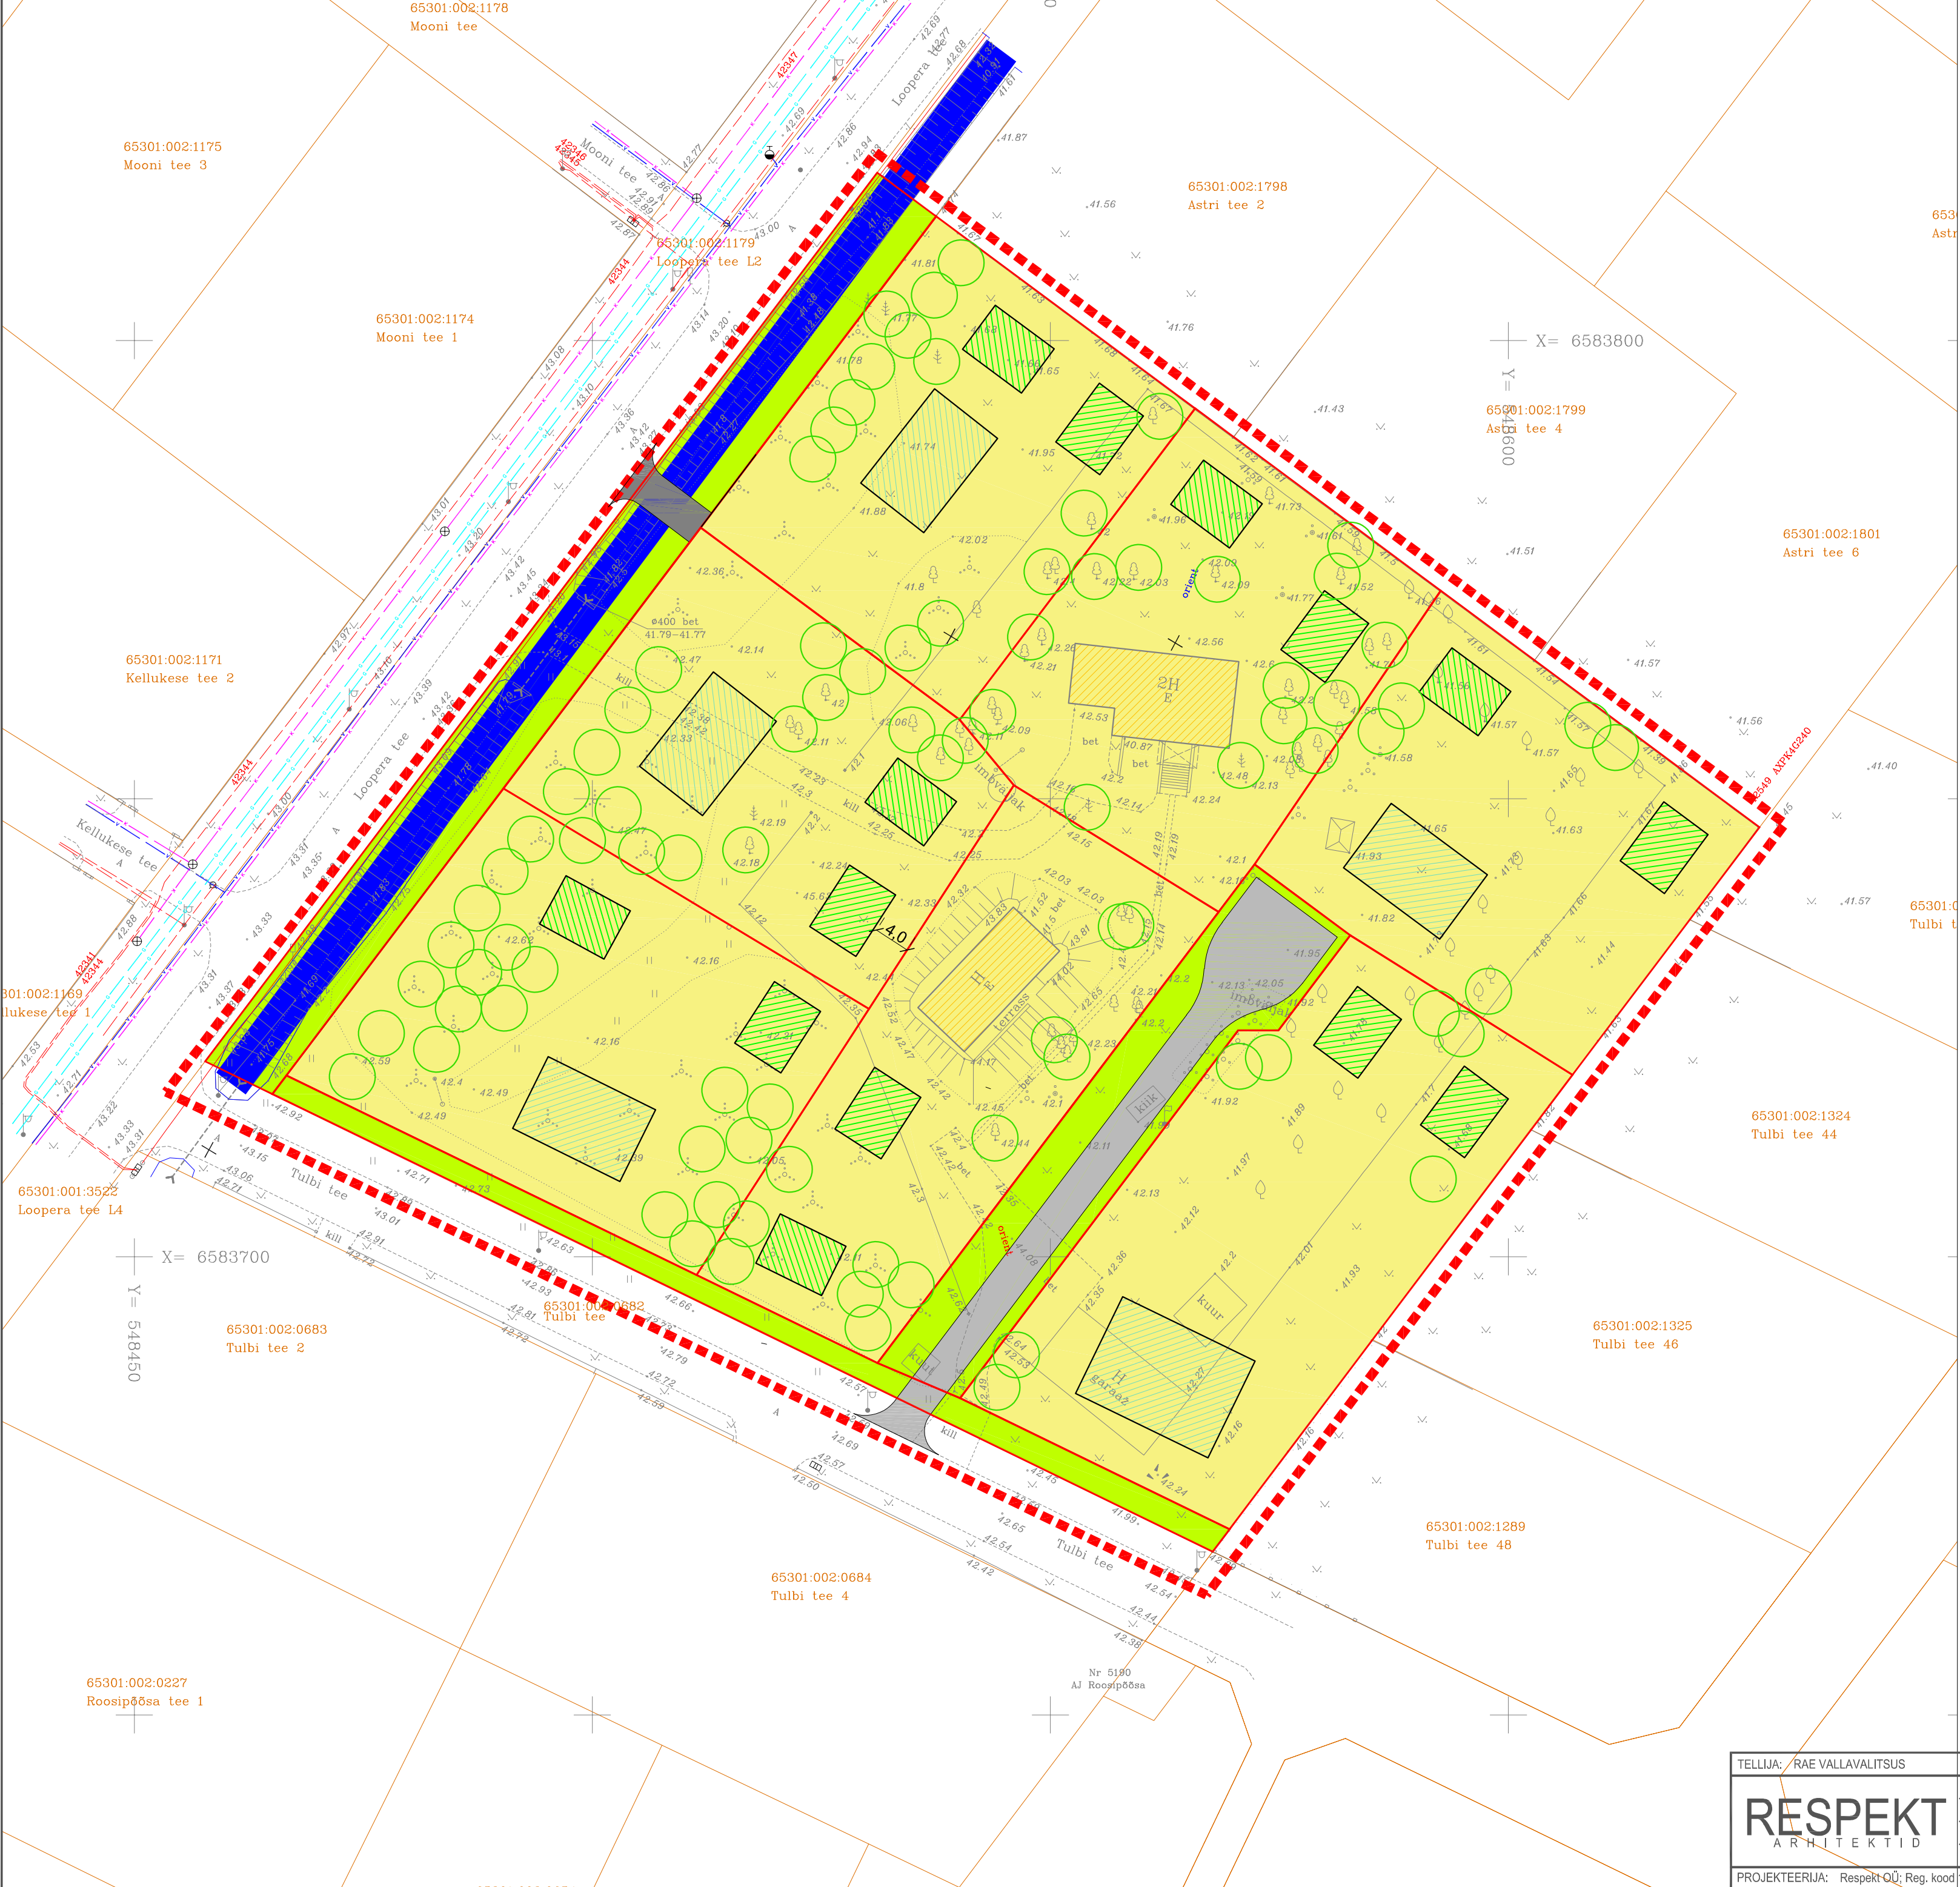

- TINGMÄRGID
- detailplaneeringu ala piir
 - kinnistu piir
 - planeeritud krundi piir
 - planeeritud elamumaa
 - olemasolev elamu
 - soovituslik elamu asukoht
 - soovituslik abihoone asukoht
 - planeeritud juurdepääsutee
 - planeeritud transpordimaa haljasala
 - põhiline kõrghaljastuse asukoht



TELLIJA: RAE VALLAVALITSUS		OBJEKT: TULBI TEE 1, RAE KÜLA, RAE VALD	
RESPEKT ARHITEKTID	PROJEKT: RAE VALLA RAE KÜLA TULBI TEE 1 KINNISTU JA LÄHIALA DP		TÖÖ NR.: 063-17
	STADIUM: DETAILPLANEERING		MÕÕTKAVA: 1:500
	JOONIS: ILLUSTRATIIVNE JOONIS		JOONISE NR.: DP - 07
	ARHITEKT: L.TALVING		V.ARHITEKT: M.AUS
PROJEKTEERIJ: Respekt OÜ; Reg. ko		11072103; Address: Suur-Sõjamäe 10a 11415 Tallinn, Tel.: 52 13 315, e-mail: respekt@arhitektid.ee	
		KUUPÄEV: 23.11.2018	