


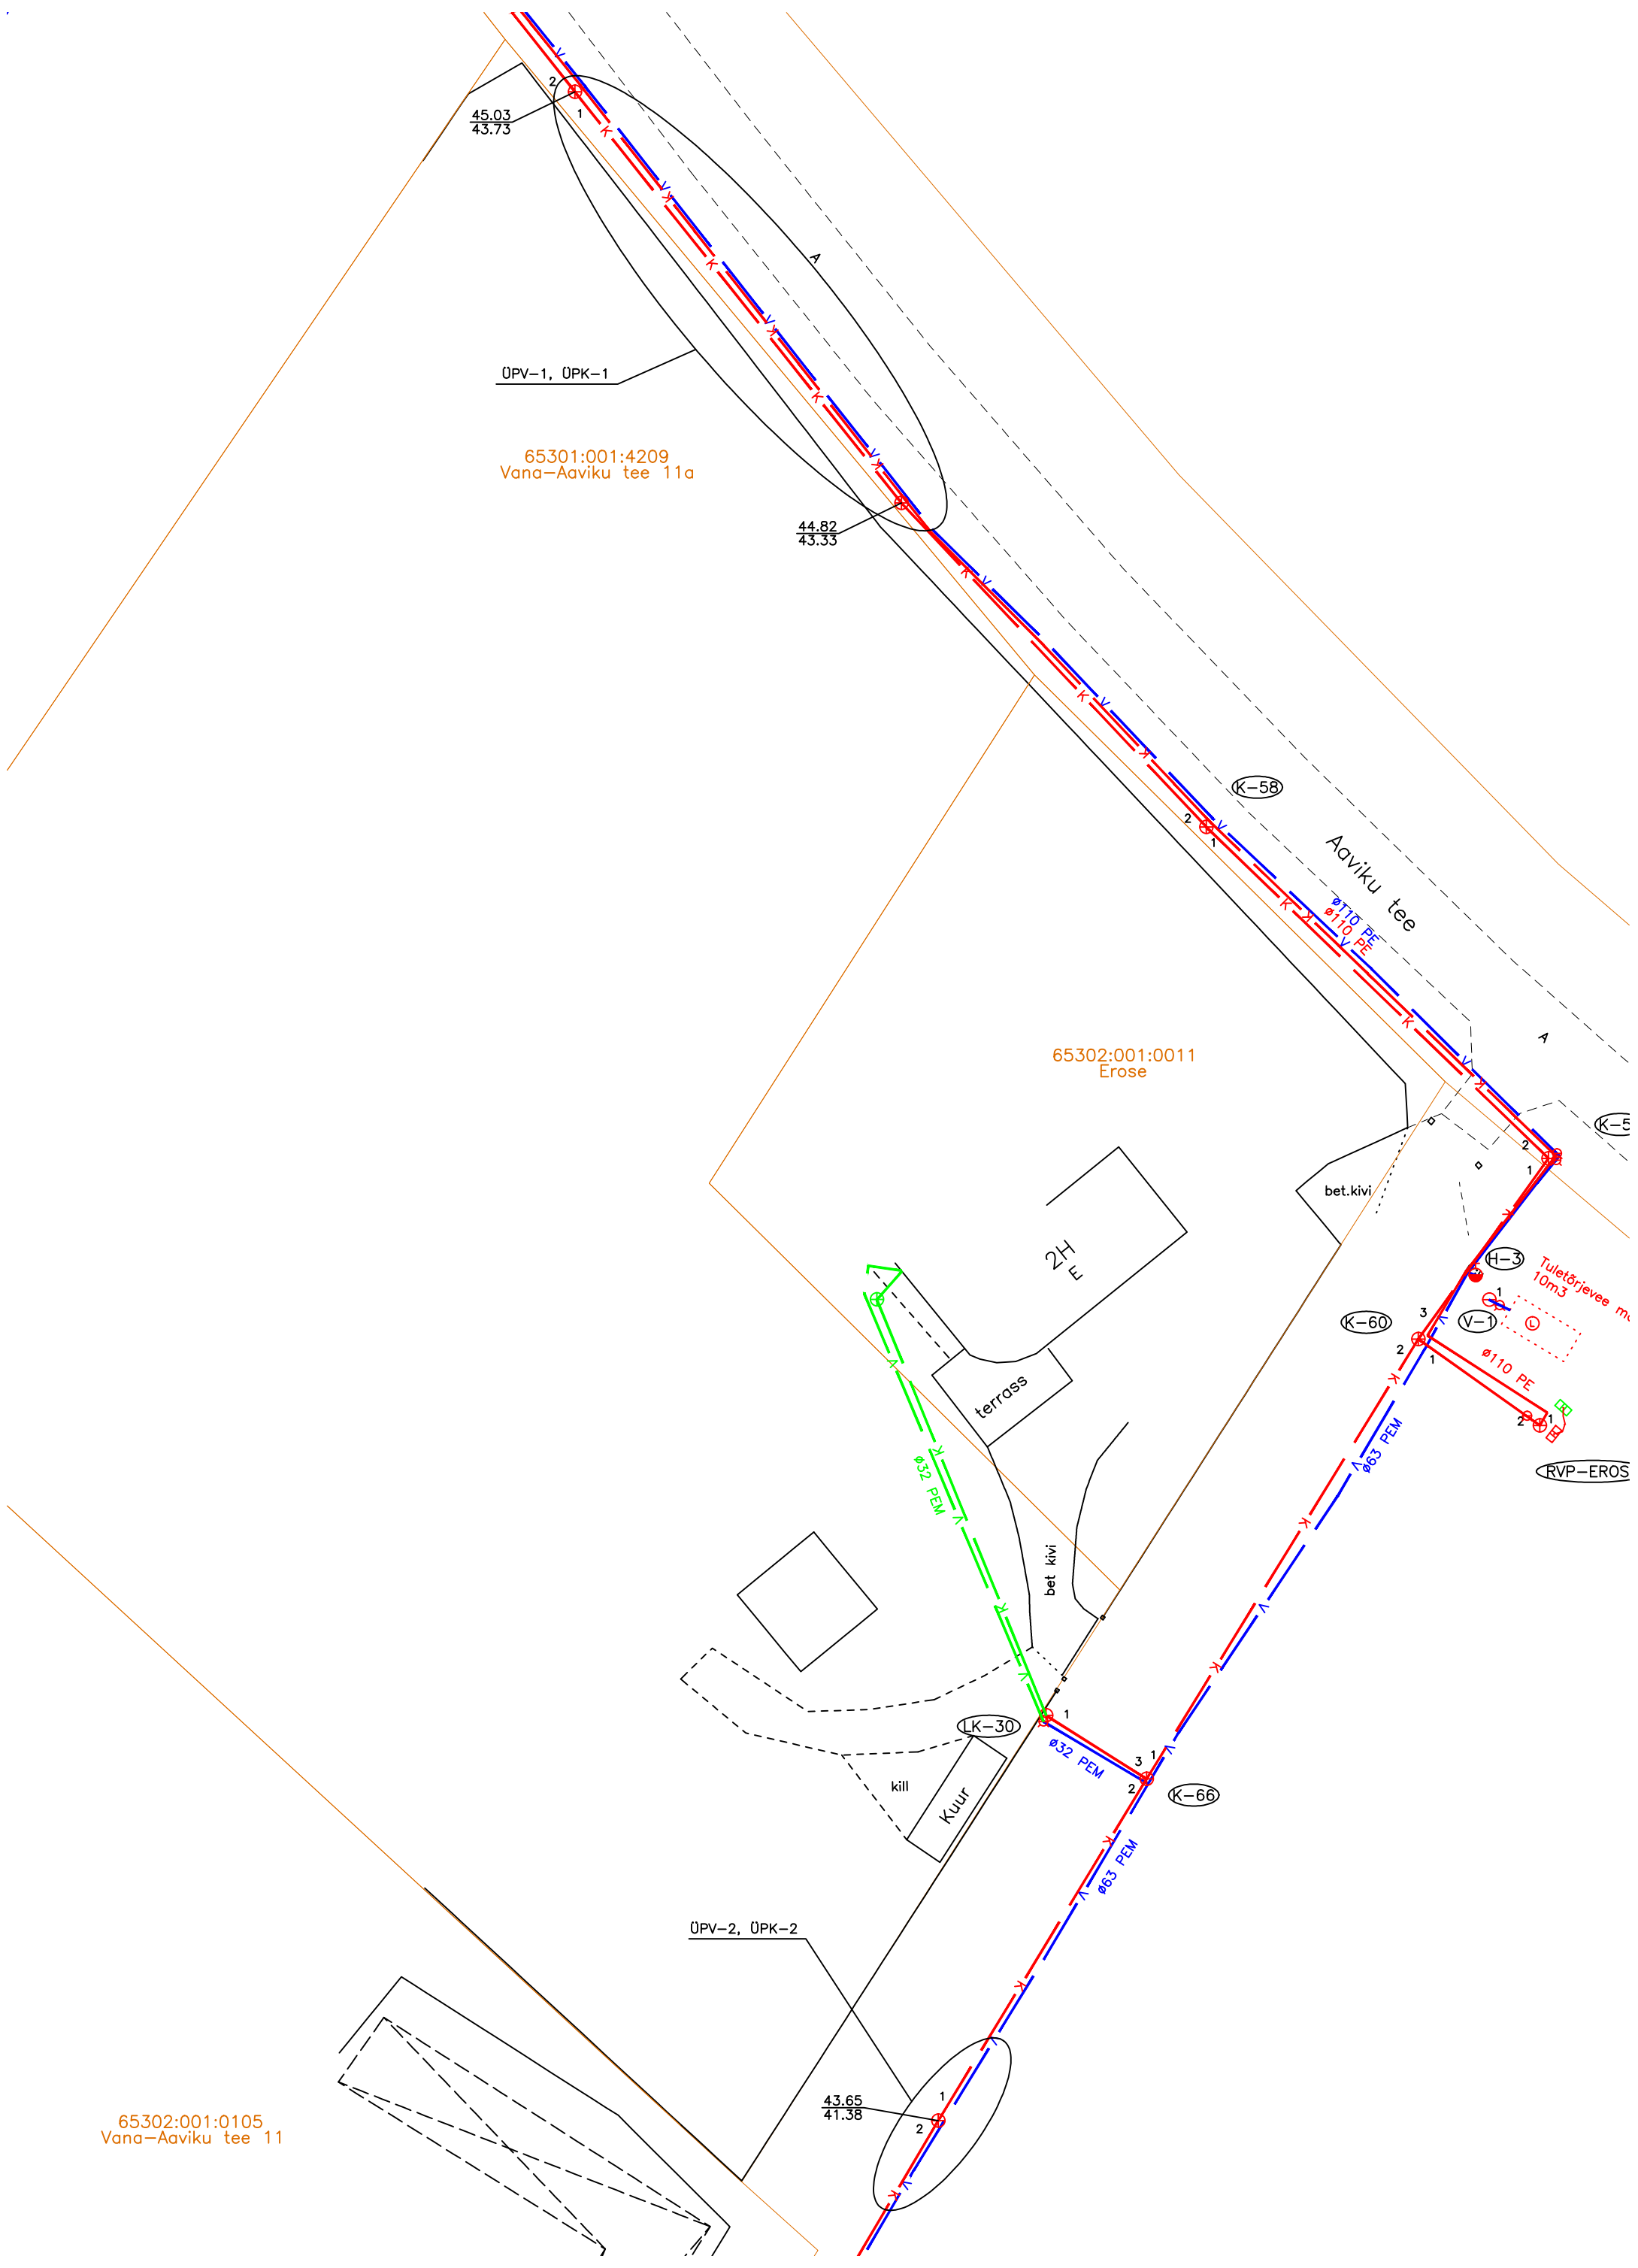

ÜPV-1, ÜPK-1

65301:001:4209
Vana-Aaviku tee 11a

44.82
43.33

(K-58)

Aaviku tee

65302:001:0011
Erose

2H
E

terrass

bet.kivi

bet.kivi

(LK-30)

Kuuri

kill

ÜPV-2, ÜPK-2

(K-66)

(K-60)

(H-3)

(V-1)

(RVP-EROS)

Tuletõrjervee m
10m3

65302:001:0105
Vana-Aaviku tee 11

43.65
41.38