


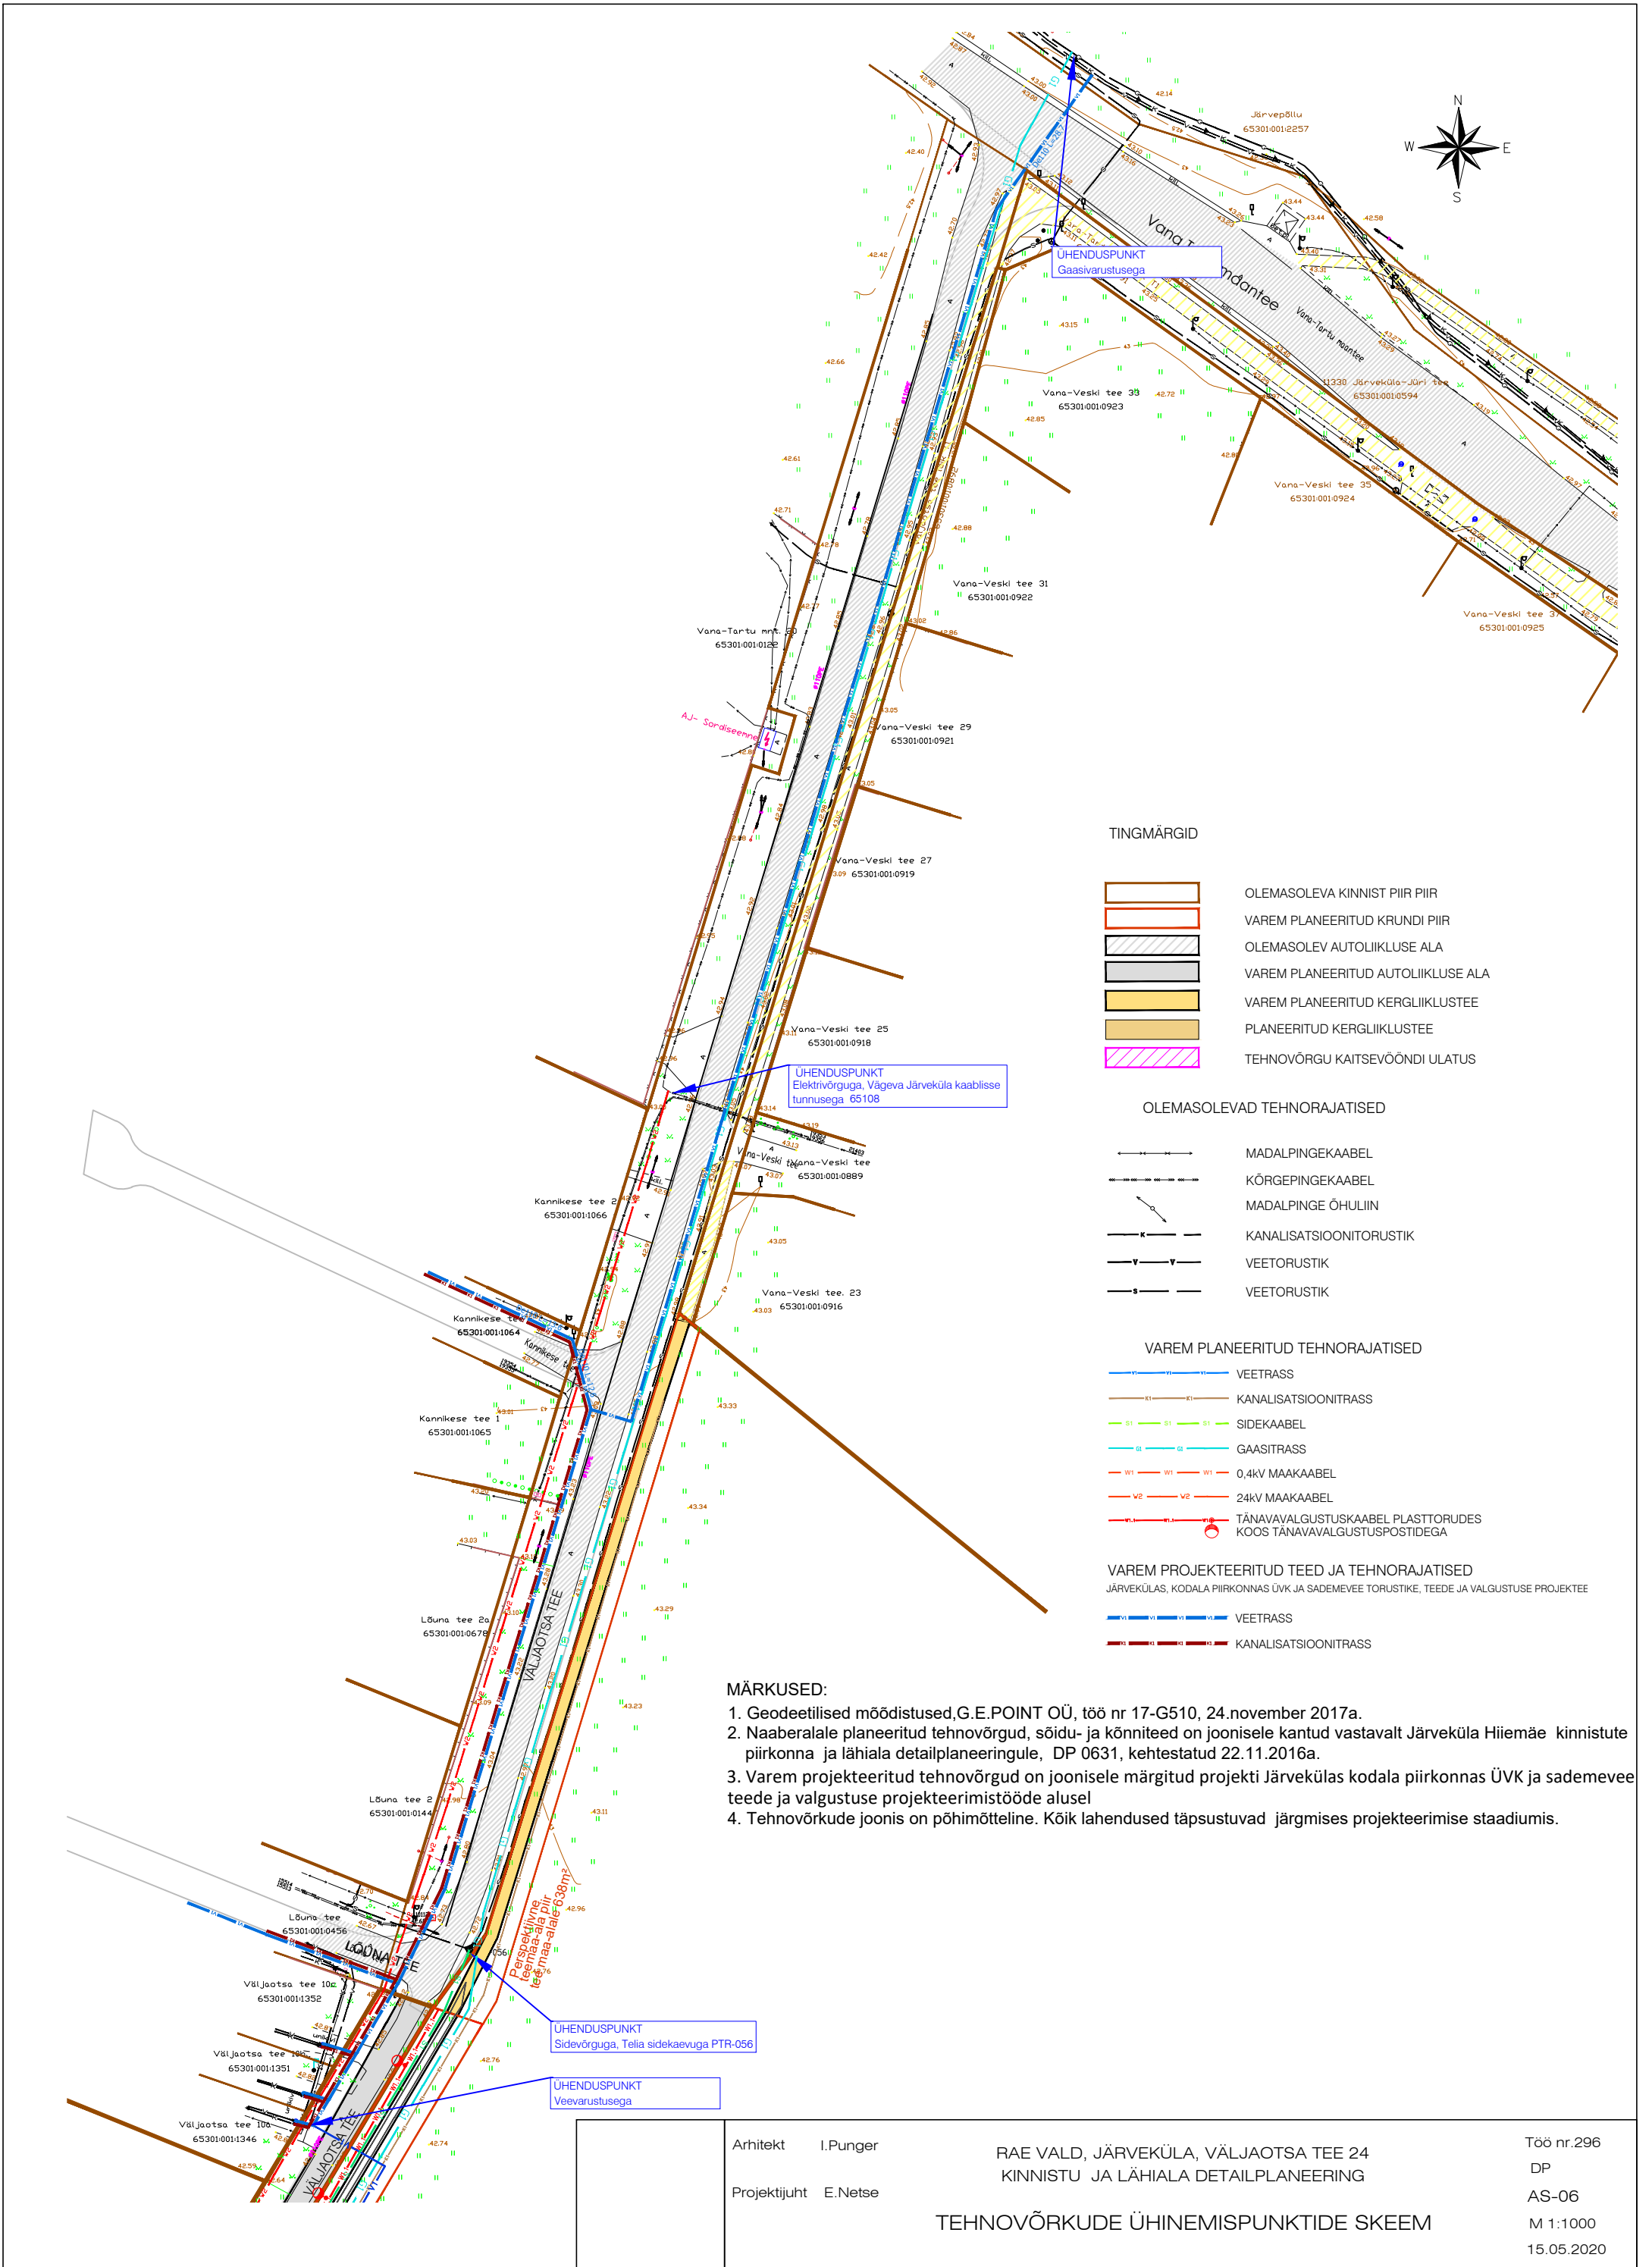

MÄRKUSED:

1. Geodeetilised mõõdistused, G.E.POINT OÜ, töö nr 17-G510, 24.november 2017a.
2. Naaberlale planeeritud tehnovõrgud, sõidu- ja kõnniteed on joonisele kantud vastavalt Järveküla Hiiemäe kinnistute piirkonna ja lähiala detailplaneeringule, DP 0631, kehtestatud 22.11.2016a.
3. Varem projekteeritud tehnovõrgud on joonisele märgitud projekti Järvekülas kodala piirkonnas ÜVK ja sademevee teede ja valgustuse projekteerimistööde alusel
4. Tehnovõrkude joonis on põhimõtteline. Kõik lahendused täpsustuvad järgmises projekteerimise staadiumis.

Arhitekt I.Punger  
Projektijuht E.Netse

RAE VALD, JÄRVEKÜLA, VÄLJAOTSA TEE 24  
KINNISTU JA LÄHIALA DETAILPLANEERING

TEHNOVÕRKUDE ÜHINEMISPUNKTIDE SCHEEM

Töö nr.296  
DP  
AS-06  
M 1:1000  
15.05.2020