




LÕIGE 1-1

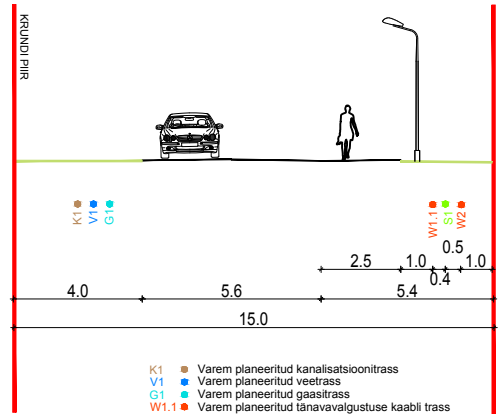



LÕIGE 2-2

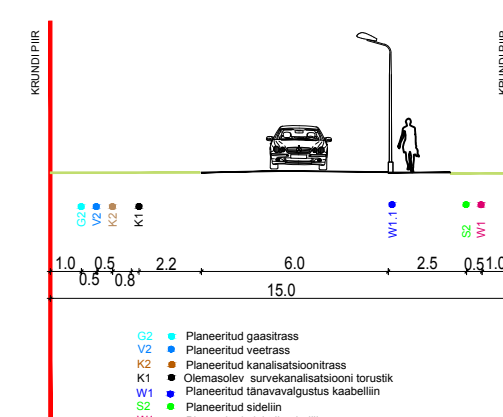


LÕIGE 3-3

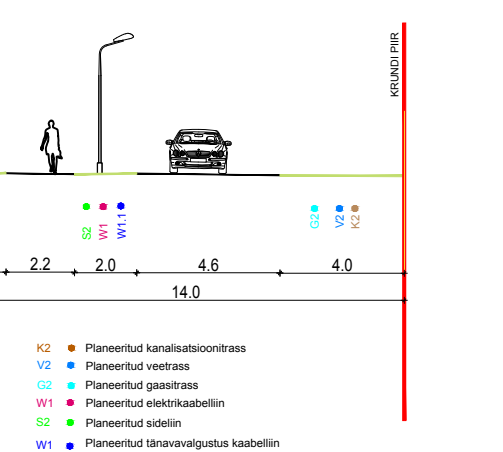


LÕIGE 4-4

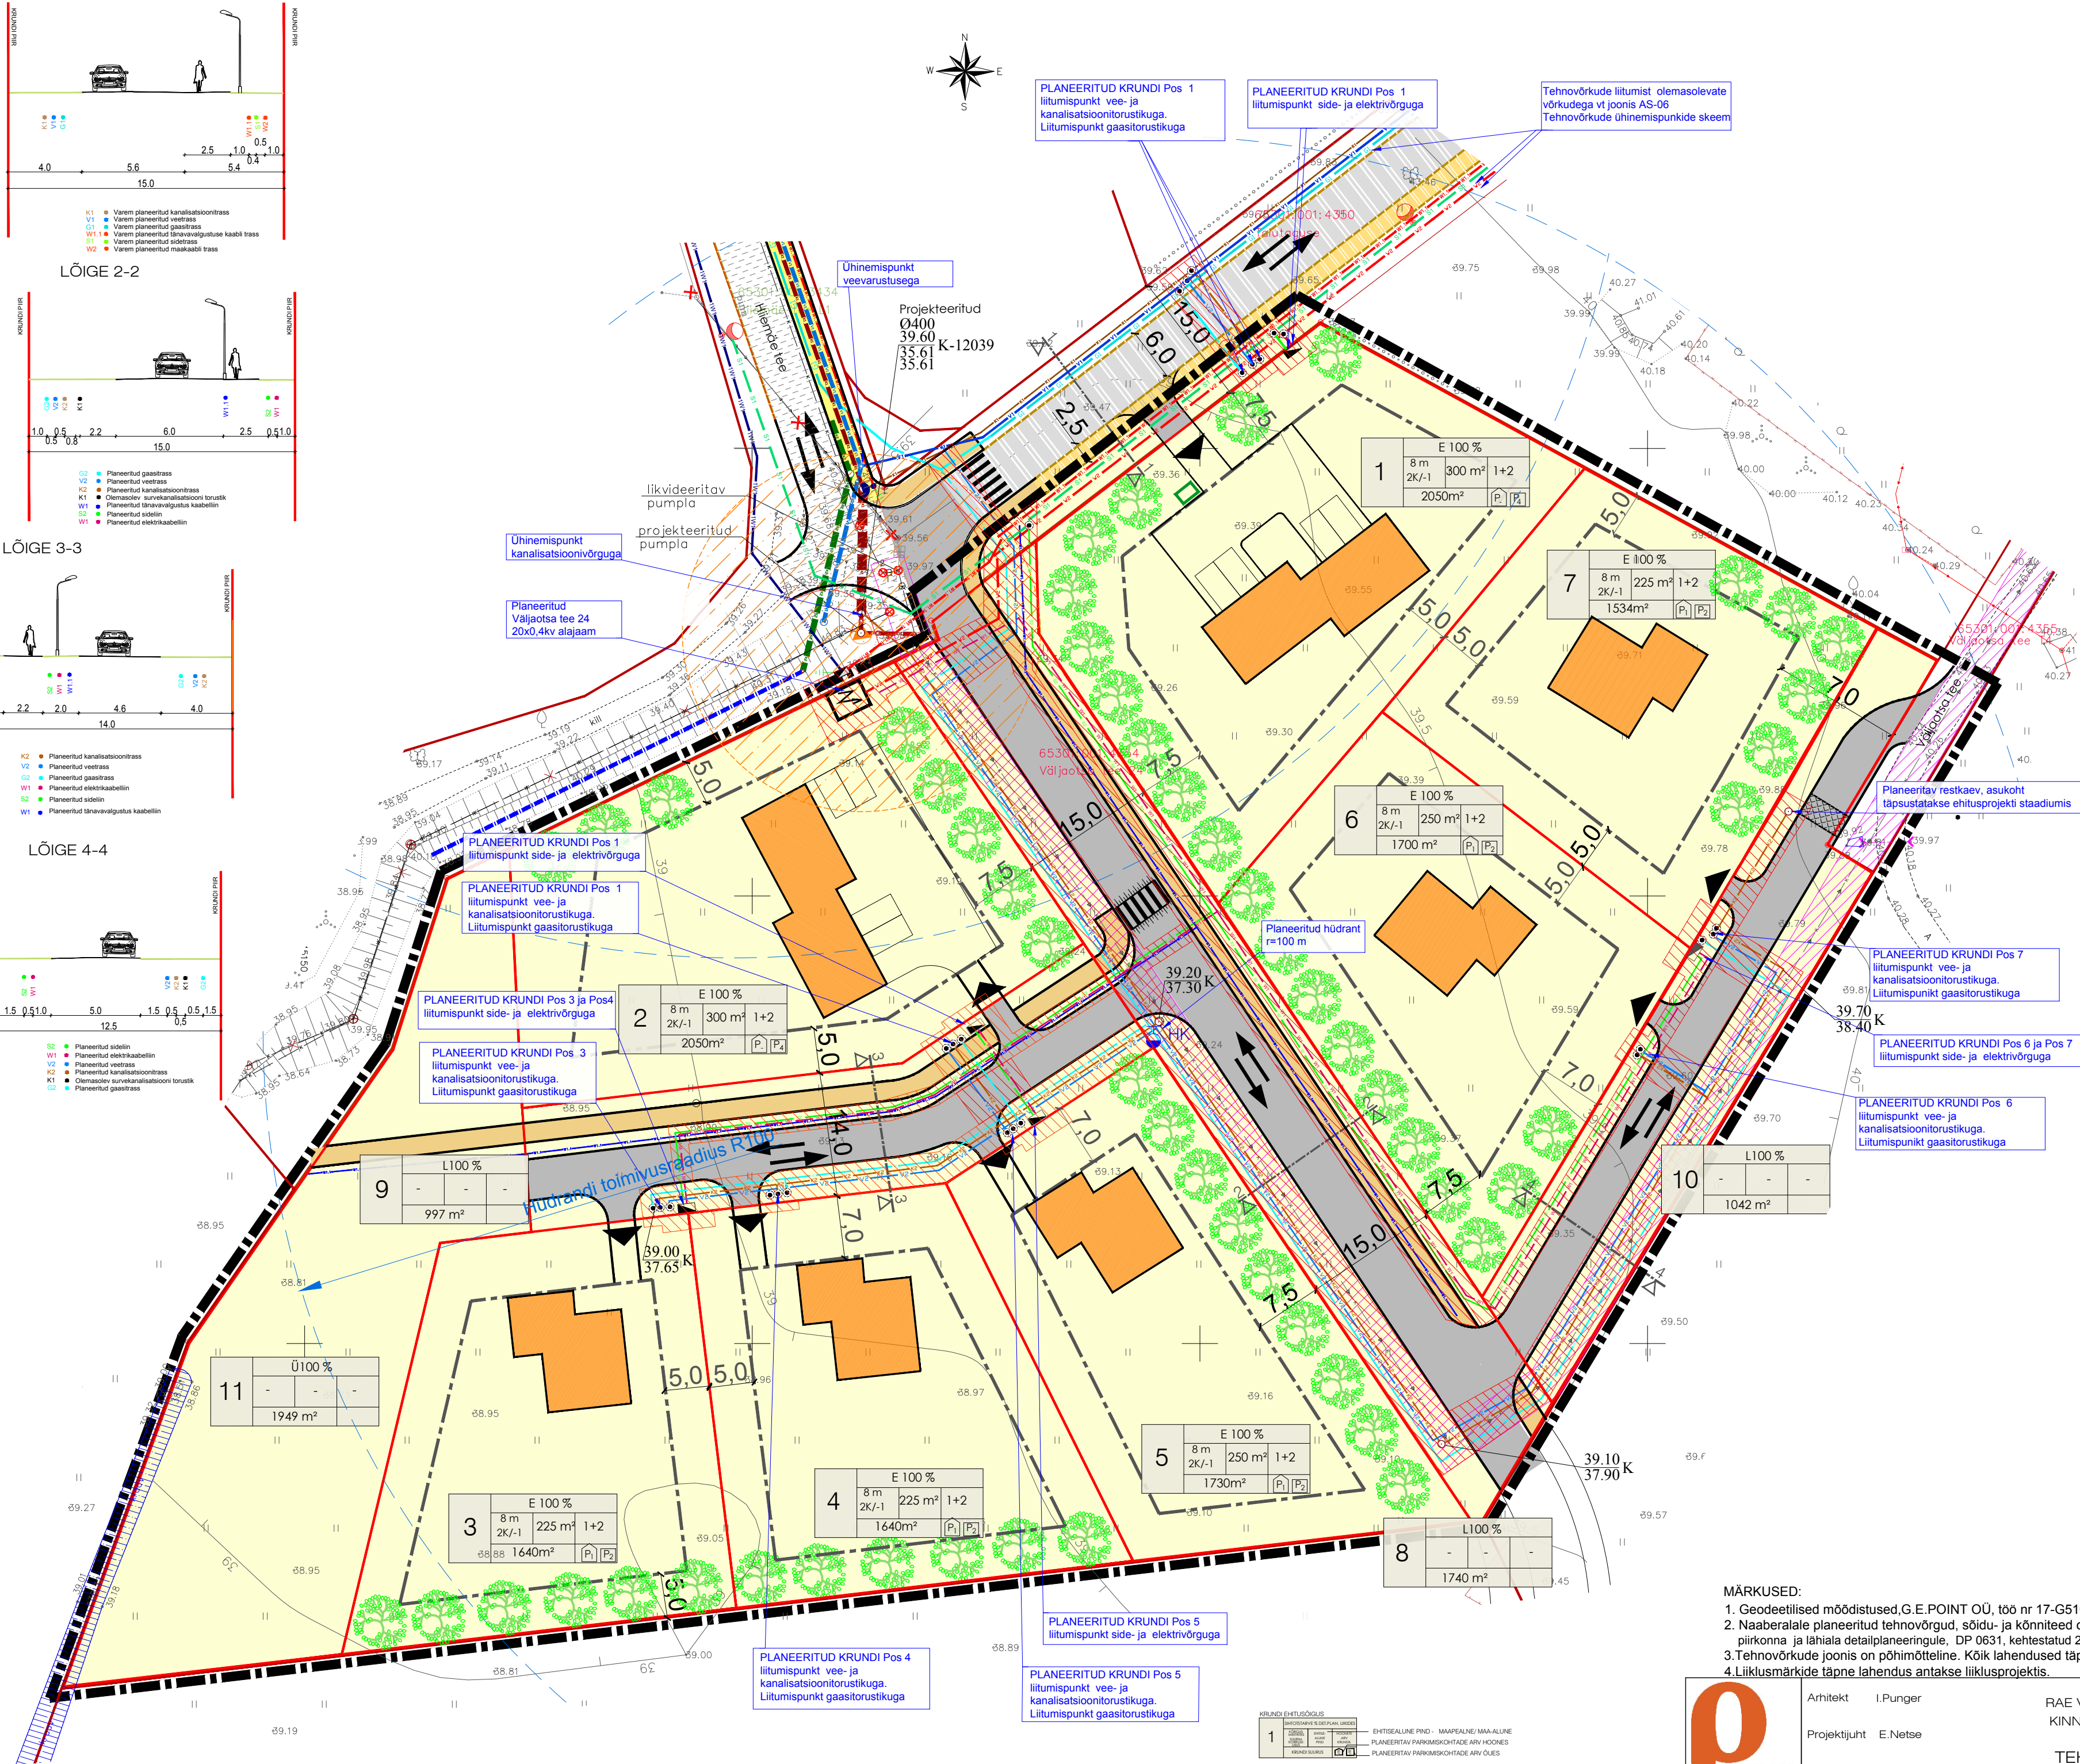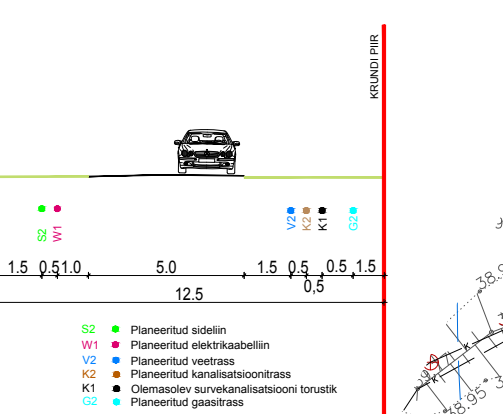

TINGMÄRGID

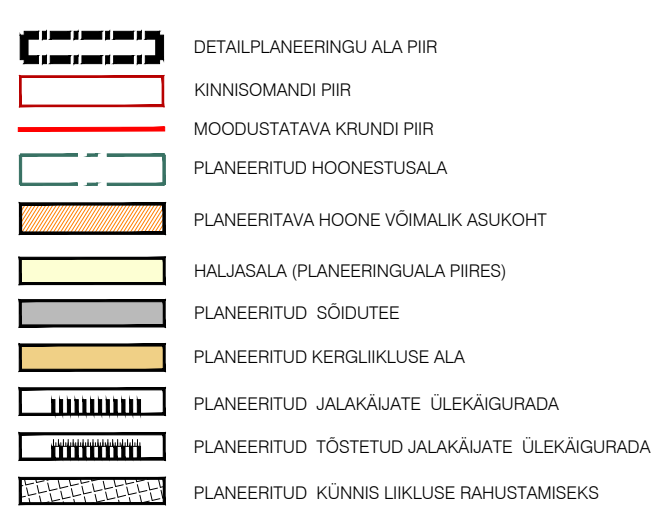

OLEMASOLEVAD TEHNOVÕRGUD

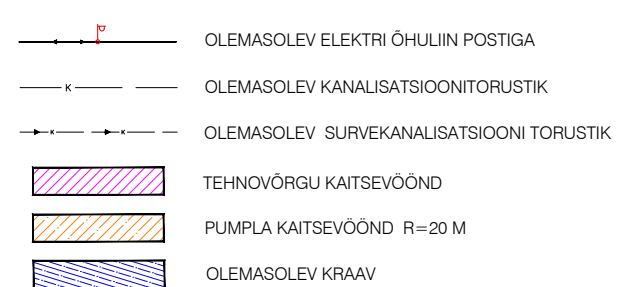


PROJEKTEERITUD TEHNOVÕRGUD



VAREM PLANEERITUD TEHNOVÕRGUD



PLANEERITUD TEHNORAJATISED

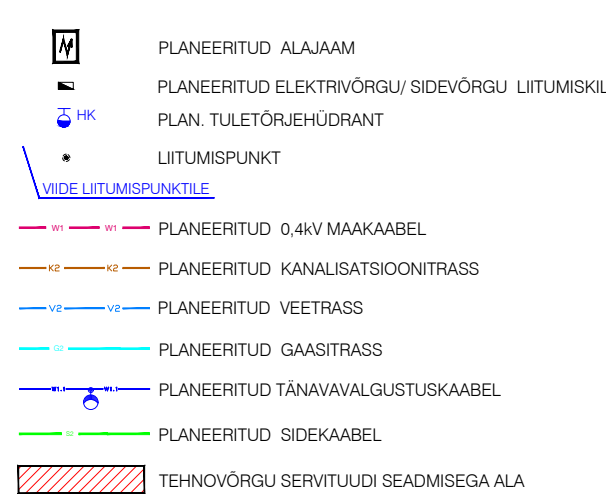

MÄRKUSED:

- Geodeetilised mõõdistused, G.E.POINT OÜ, töö nr 17-G510, 24.november 2017a.
- Naaberlale planeeritud tehnovõrgud, sõidu- ja kõnniteed on joonisele kantud vastavalt Järveküla Hiemäe kinnistute piirkonna ja lähiala detailplaneeringule, DP 0631, kehtestatud 22.11.2016a.
- Tehnovõrkude joonis on põhimõtteline. Kõik lahendused täpsustuvad järgmises projekteerimise staadiumis.
- Liiklusmärkide täpne lahendus antakse liiklusprojekti.



Arhitekt I.Punger
Projektijuht E.Netse

RAE VALD, JÄRVEKÜLA, VÄLJAOTSA TEE 24
KINNISTU JA LÄHIALA DETAILPLANEERING

TEHNOVÕRKUDE KOONDPLAAN

Töö nr.296
DP
AS-05
M 1:500
15.05.2020