


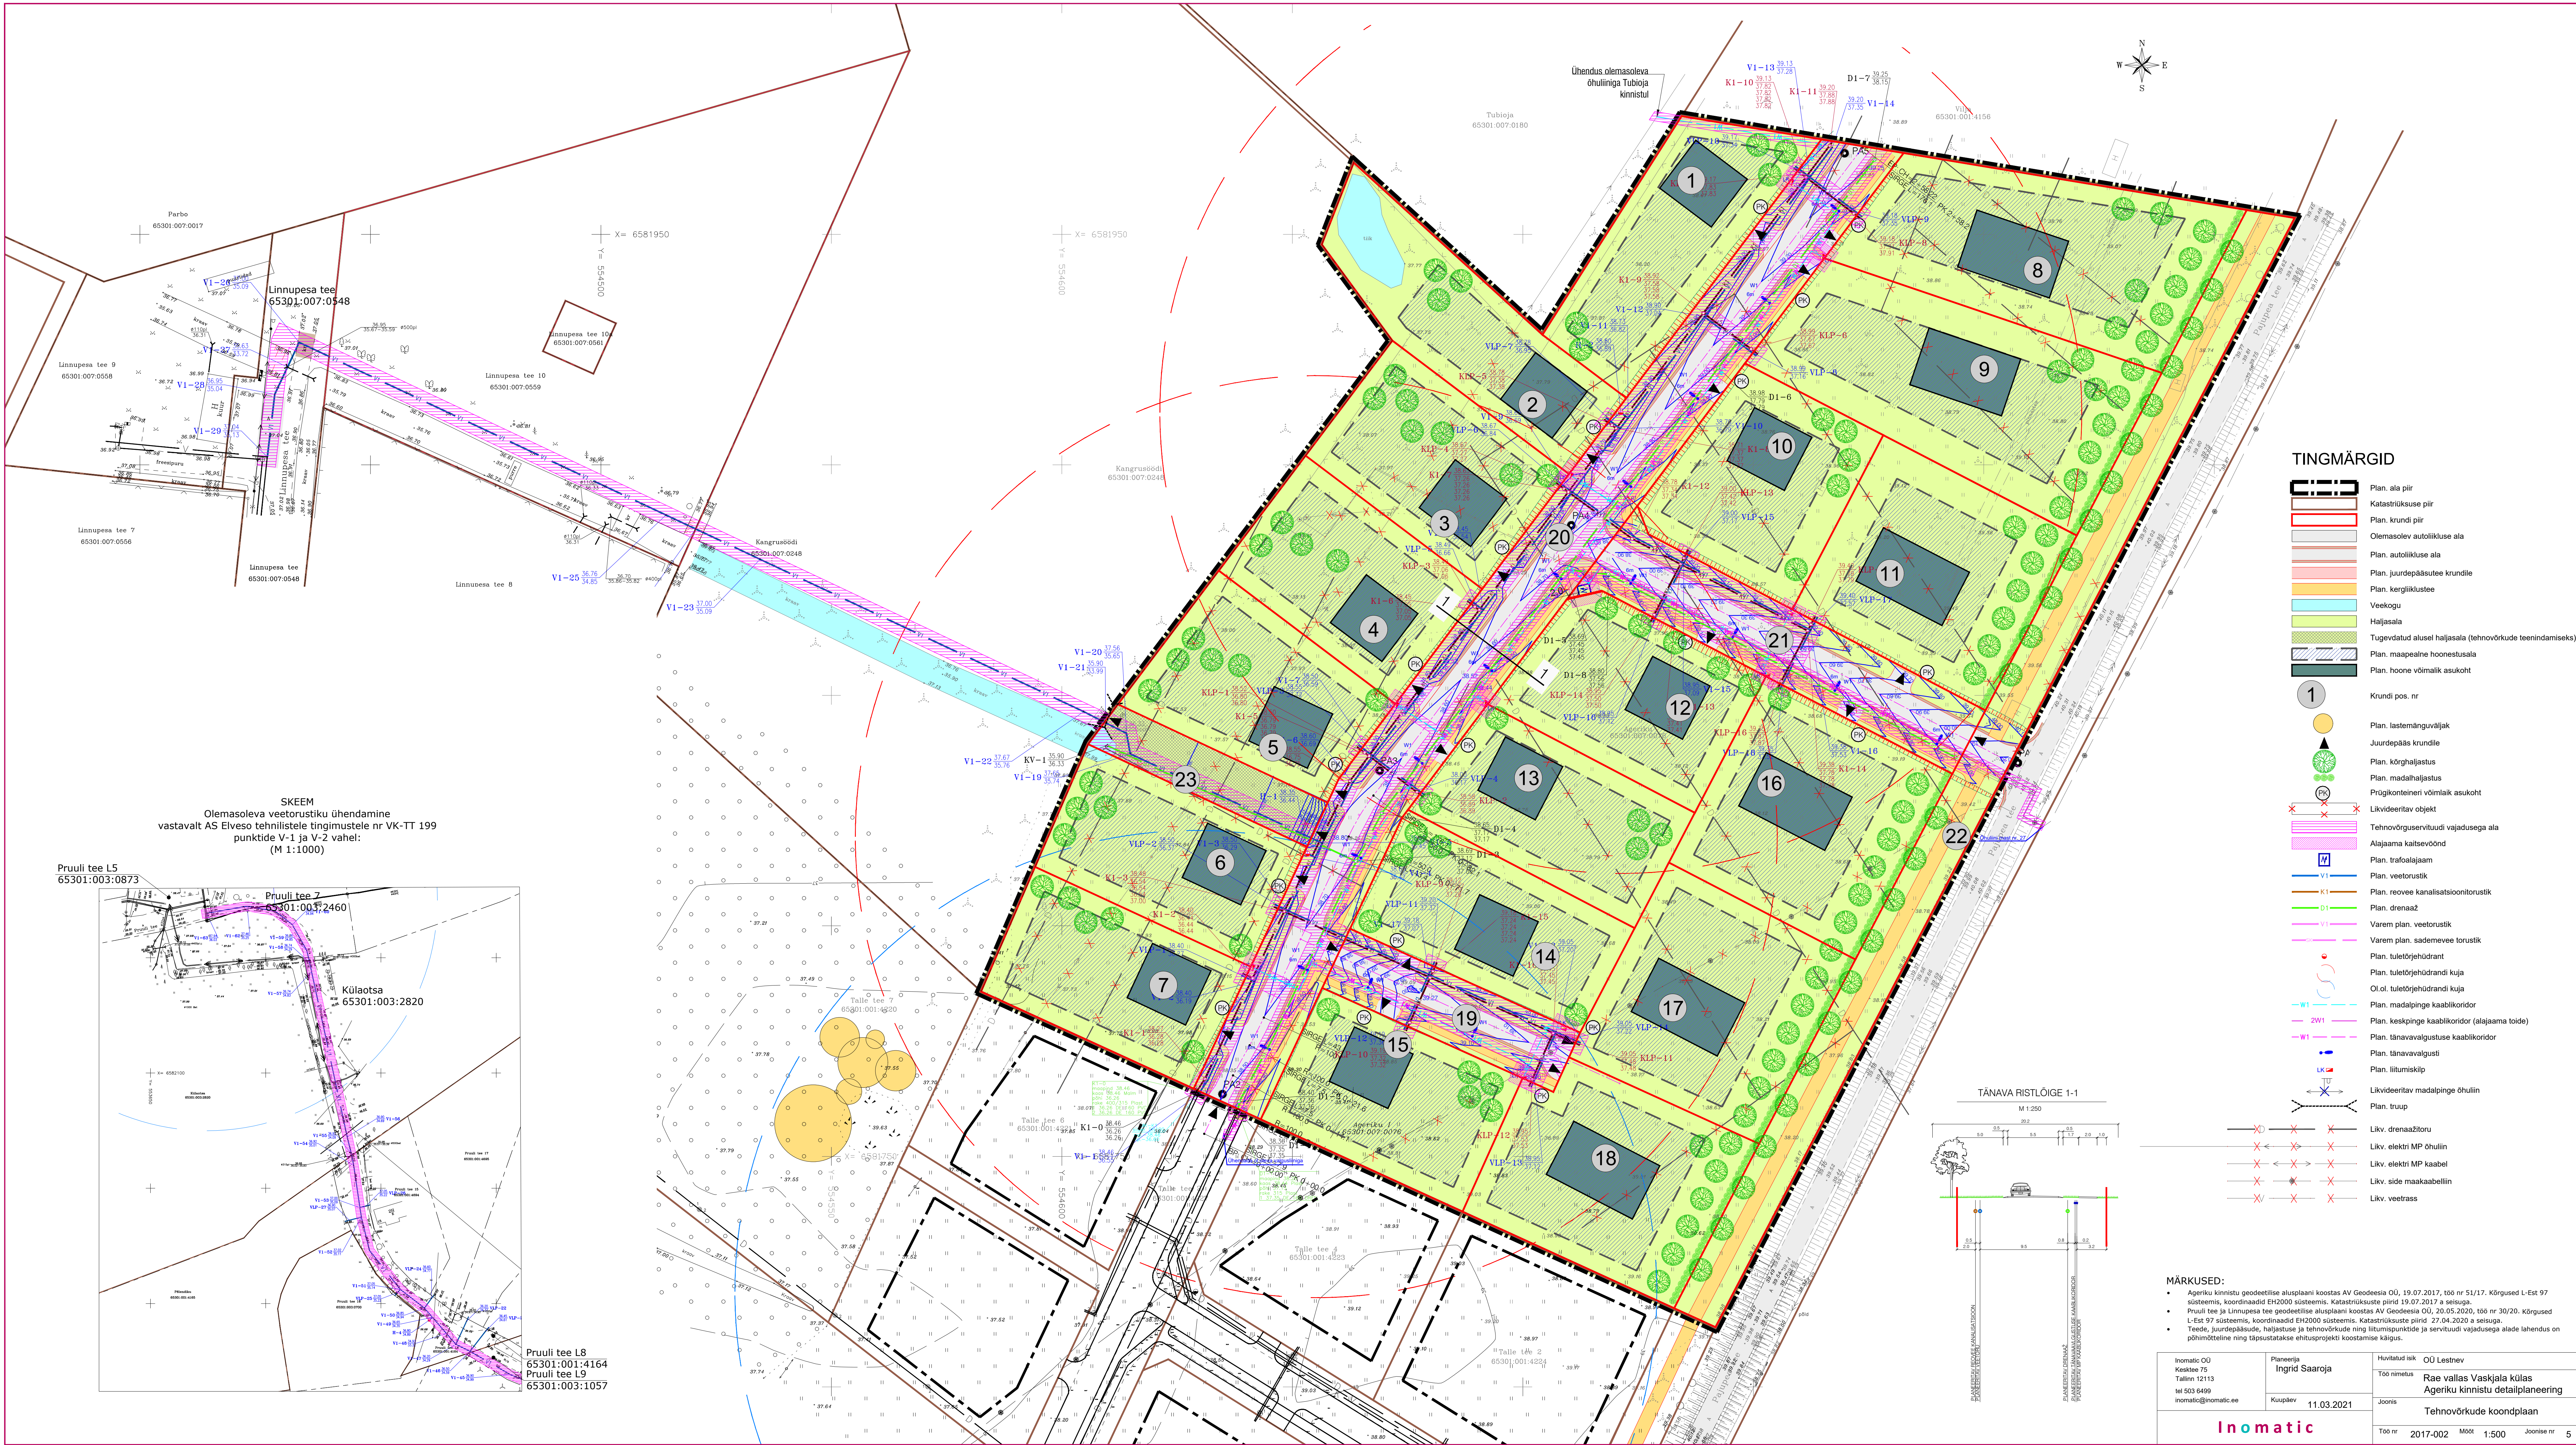

TINGMÄRGID

- Plan. ala piir
- Katastrirõhkuse piir
- Plan. krundi piir
- Olemasolev autoliikluse ala
- Plan. autoliikluse ala
- Plan. juurdepääsutee krundile
- Plan. kergliiklusee
- Vesikogu
- Haljajala
- Tugevdatud alusel haljajala (tehnovõrku teeinimiseks)
- Plan. maapealne hoonestusala
- Plan. hoonet võimalik asukoht
- Krundi pos. nr
- Plan. lastenõuvaljak
- Juurdepääs krundile
- Plan. kõrghaljastus
- Plan. madalhaljastus
- Prügikonteineri võimalik asukoht
- Likvideeritav objekt
- Tehnovõrgu servituutide vajadusega ala
- Alajamaja kaitsevõnd
- Plan. trafolaajaja
- Plan. veetorustik
- Plan. reovee kanalisatsioonitorustik
- Plan. drenaaž
- Varem plan. veetorustik
- Varem plan. sademevee torustik
- Plan. tuletoorühidrants
- Plan. tuletoorühidrantsi kuja
- Ol. ol. tuletoorühidrantsi kuja
- Plan. madalpinge kaablikoridor
- Plan. keskpinge kaablikoridor (alajamaja toide)
- Plan. tänavavalgustuse kaablikoridor
- Plan. liitumisklip
- Likvideeritav madalpinge ohuall
- Plan. trüpp
- Likv. drenaažitoru
- Likv. elektrilise MP ohuall
- Likv. elektrilise MP kaabel
- Likv. sidekaabell
- Likv. veetrass

MÄRKUSED:

- Ageriku kinnistu geodeetiline alusplaan koostas AV Geodesia OÜ, 19.07.2017, töö nr 51/17. Kõrgused L-Est 97 süsteemis, koordinaadid EHK2000 süsteemis. Katastrirõhkuse piirid 19.07.2017 a seisuga.
- Pruuli tee ja Linnuse tee geodeetiline alusplaan koostas AV Geodesia OÜ, 20.05.2020, töö nr 30/20. Kõrgused L-Est 97 süsteemis, koordinaadid EHK2000 süsteemis. Katastrirõhkuse piirid 27.04.2020 a seisuga.
- Tee, juurdepääsutee, haljastuse ja tehnovõrku ning liitumispunktide ja servituutide vajadusega alade lahendus on põhinõuette ning täpsustatakse ettevalmistatava koostamise käigus.

Inomatic OÜ Kesklinn 75 Tallinn 12113 tel 503 6499 inomatic@inomatic.ee	Plaanija Ingrid Saaroja Kõrgeval 11.03.2021	Huvitatud isik OÜ Leshev Töö nimetus Rae vallas Vaskjala külas Ageriku kinnistu detailplaneering Joonis Tehnovõrku koondplaan Töö nr 2017-002 Mõõtk 1:500 Joonise nr 5
---	---	--