



Vaade Ageriku kinnistu lõunapoolsele osale Pajupea teelt (foto: Google Maps)

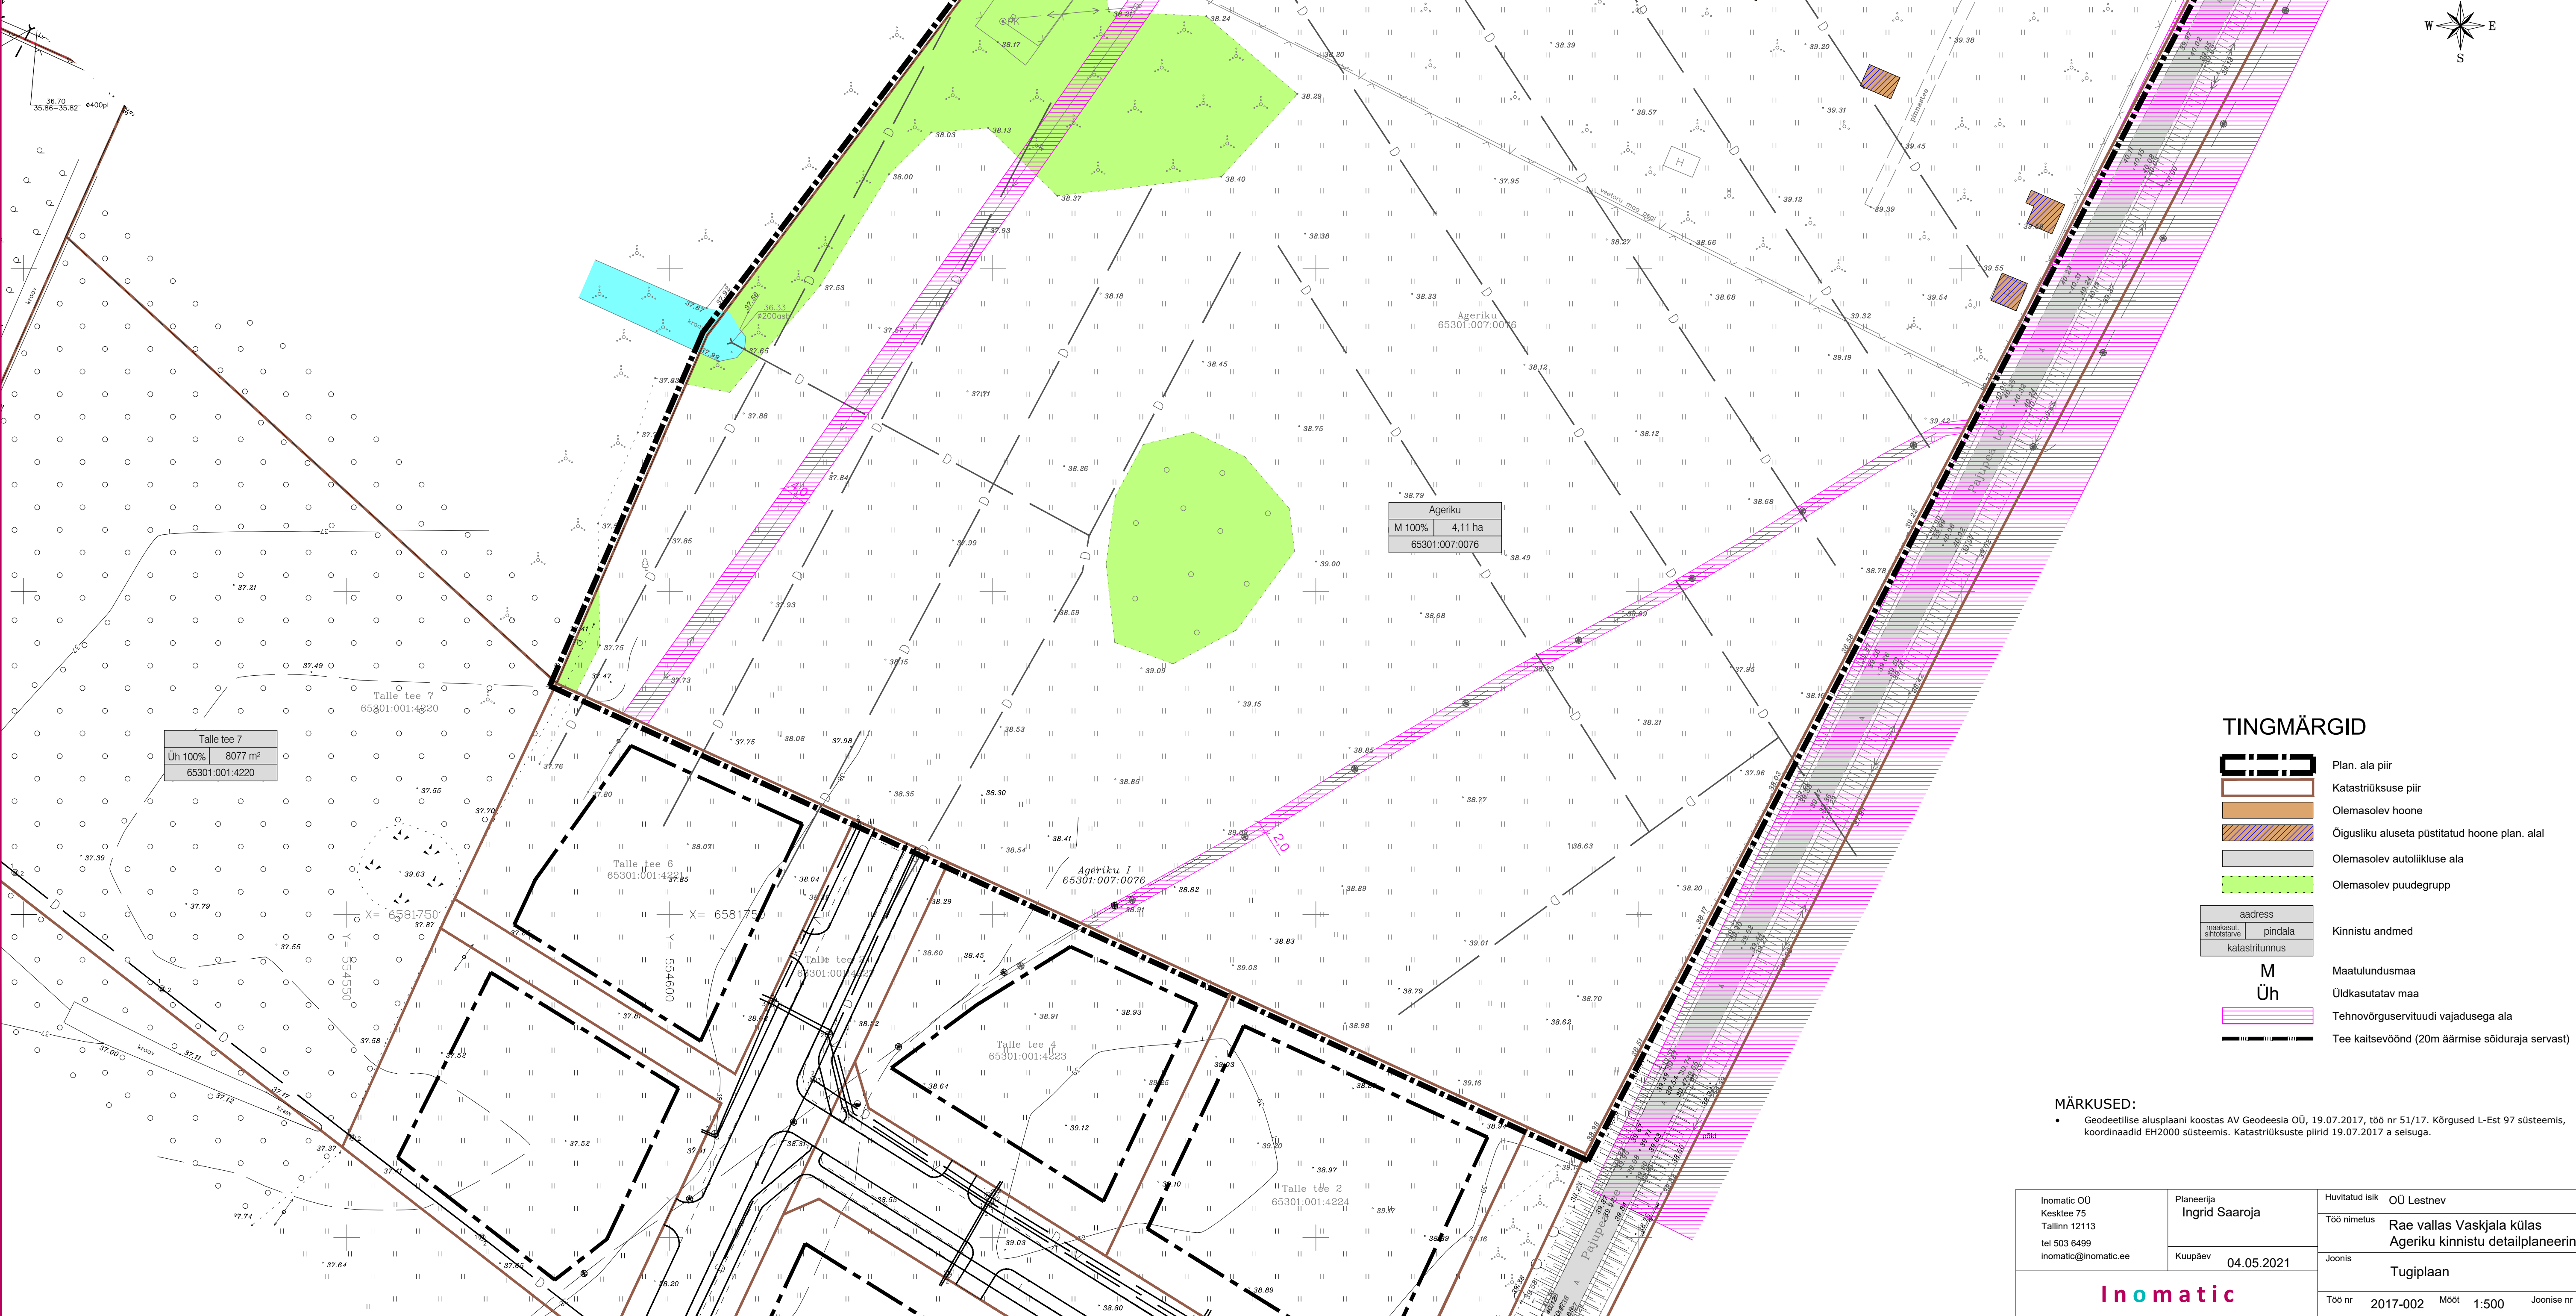

Vaade Ageriku kinnistu põhjapoolsele osale Pajupea teelt (foto: Google Maps)

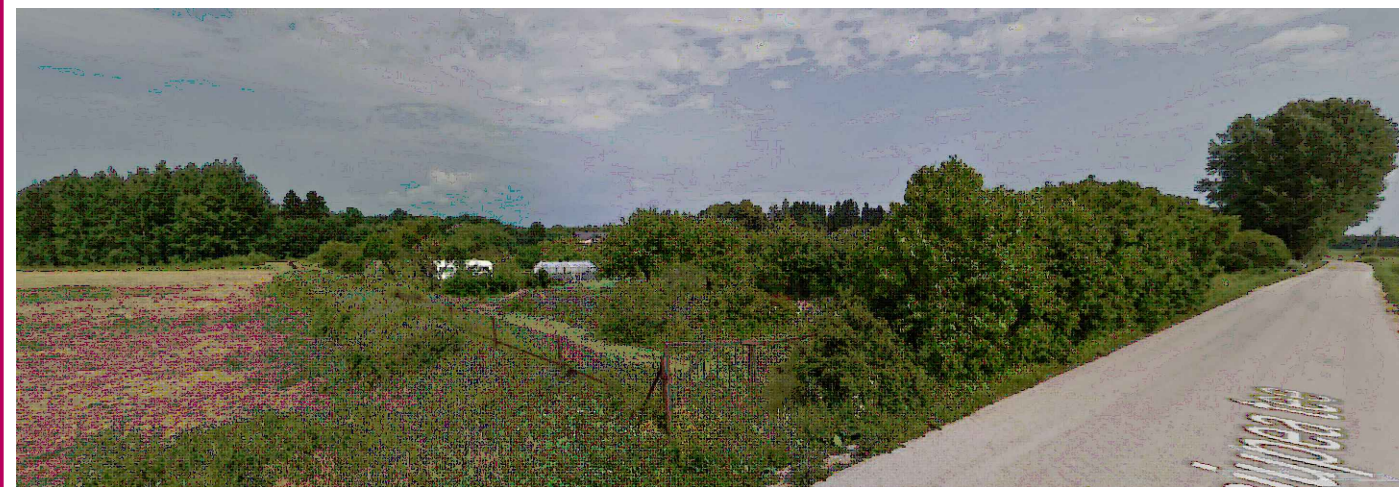

TINGMÄRGID

- Plan. ala piir
- Katastrirõhkuse piir
- Olemasolev hoone
- Õigusliku alusest püstitatud hoone plan. alal
- Olemasolev autoliikluse ala
- Olemasolev puudegrupp
- Kinnistu andmed
- Maatulusmaa
- Üldkasutatav maa
- Tehnovõrguservituudi vajadusega ala
- Tee kaitsevöönd (20m äärmise sõiduraja servast)

MÄRKUSED:

- Geodeetilise alusplaani koostas AV Geodeesia OÜ, 19.07.2017, töö nr 51/17. Kõrgused L-Est süsteemis, koordinaadid EH2000 süsteemis. Katastrirõhkuse piirid 19.07.2017 a seisuga.

Inomatic OÜ Kesktäe 75 Tallinn 12113 tel 503 6499 inomatic@inomatic.ee	Planeerija Ingrid Saaroja	Huvitatud isik OÜ Lestnev
	Kuupäev 04.05.2021	Töö nimetus Rae vallas Vaskjala külas Ageriku kinnistu detailplaneering
		Joonis Tugiplaan
Inomatic	Töö nr 2017-002	Mõõt 1:500
	Joonise nr 3	