


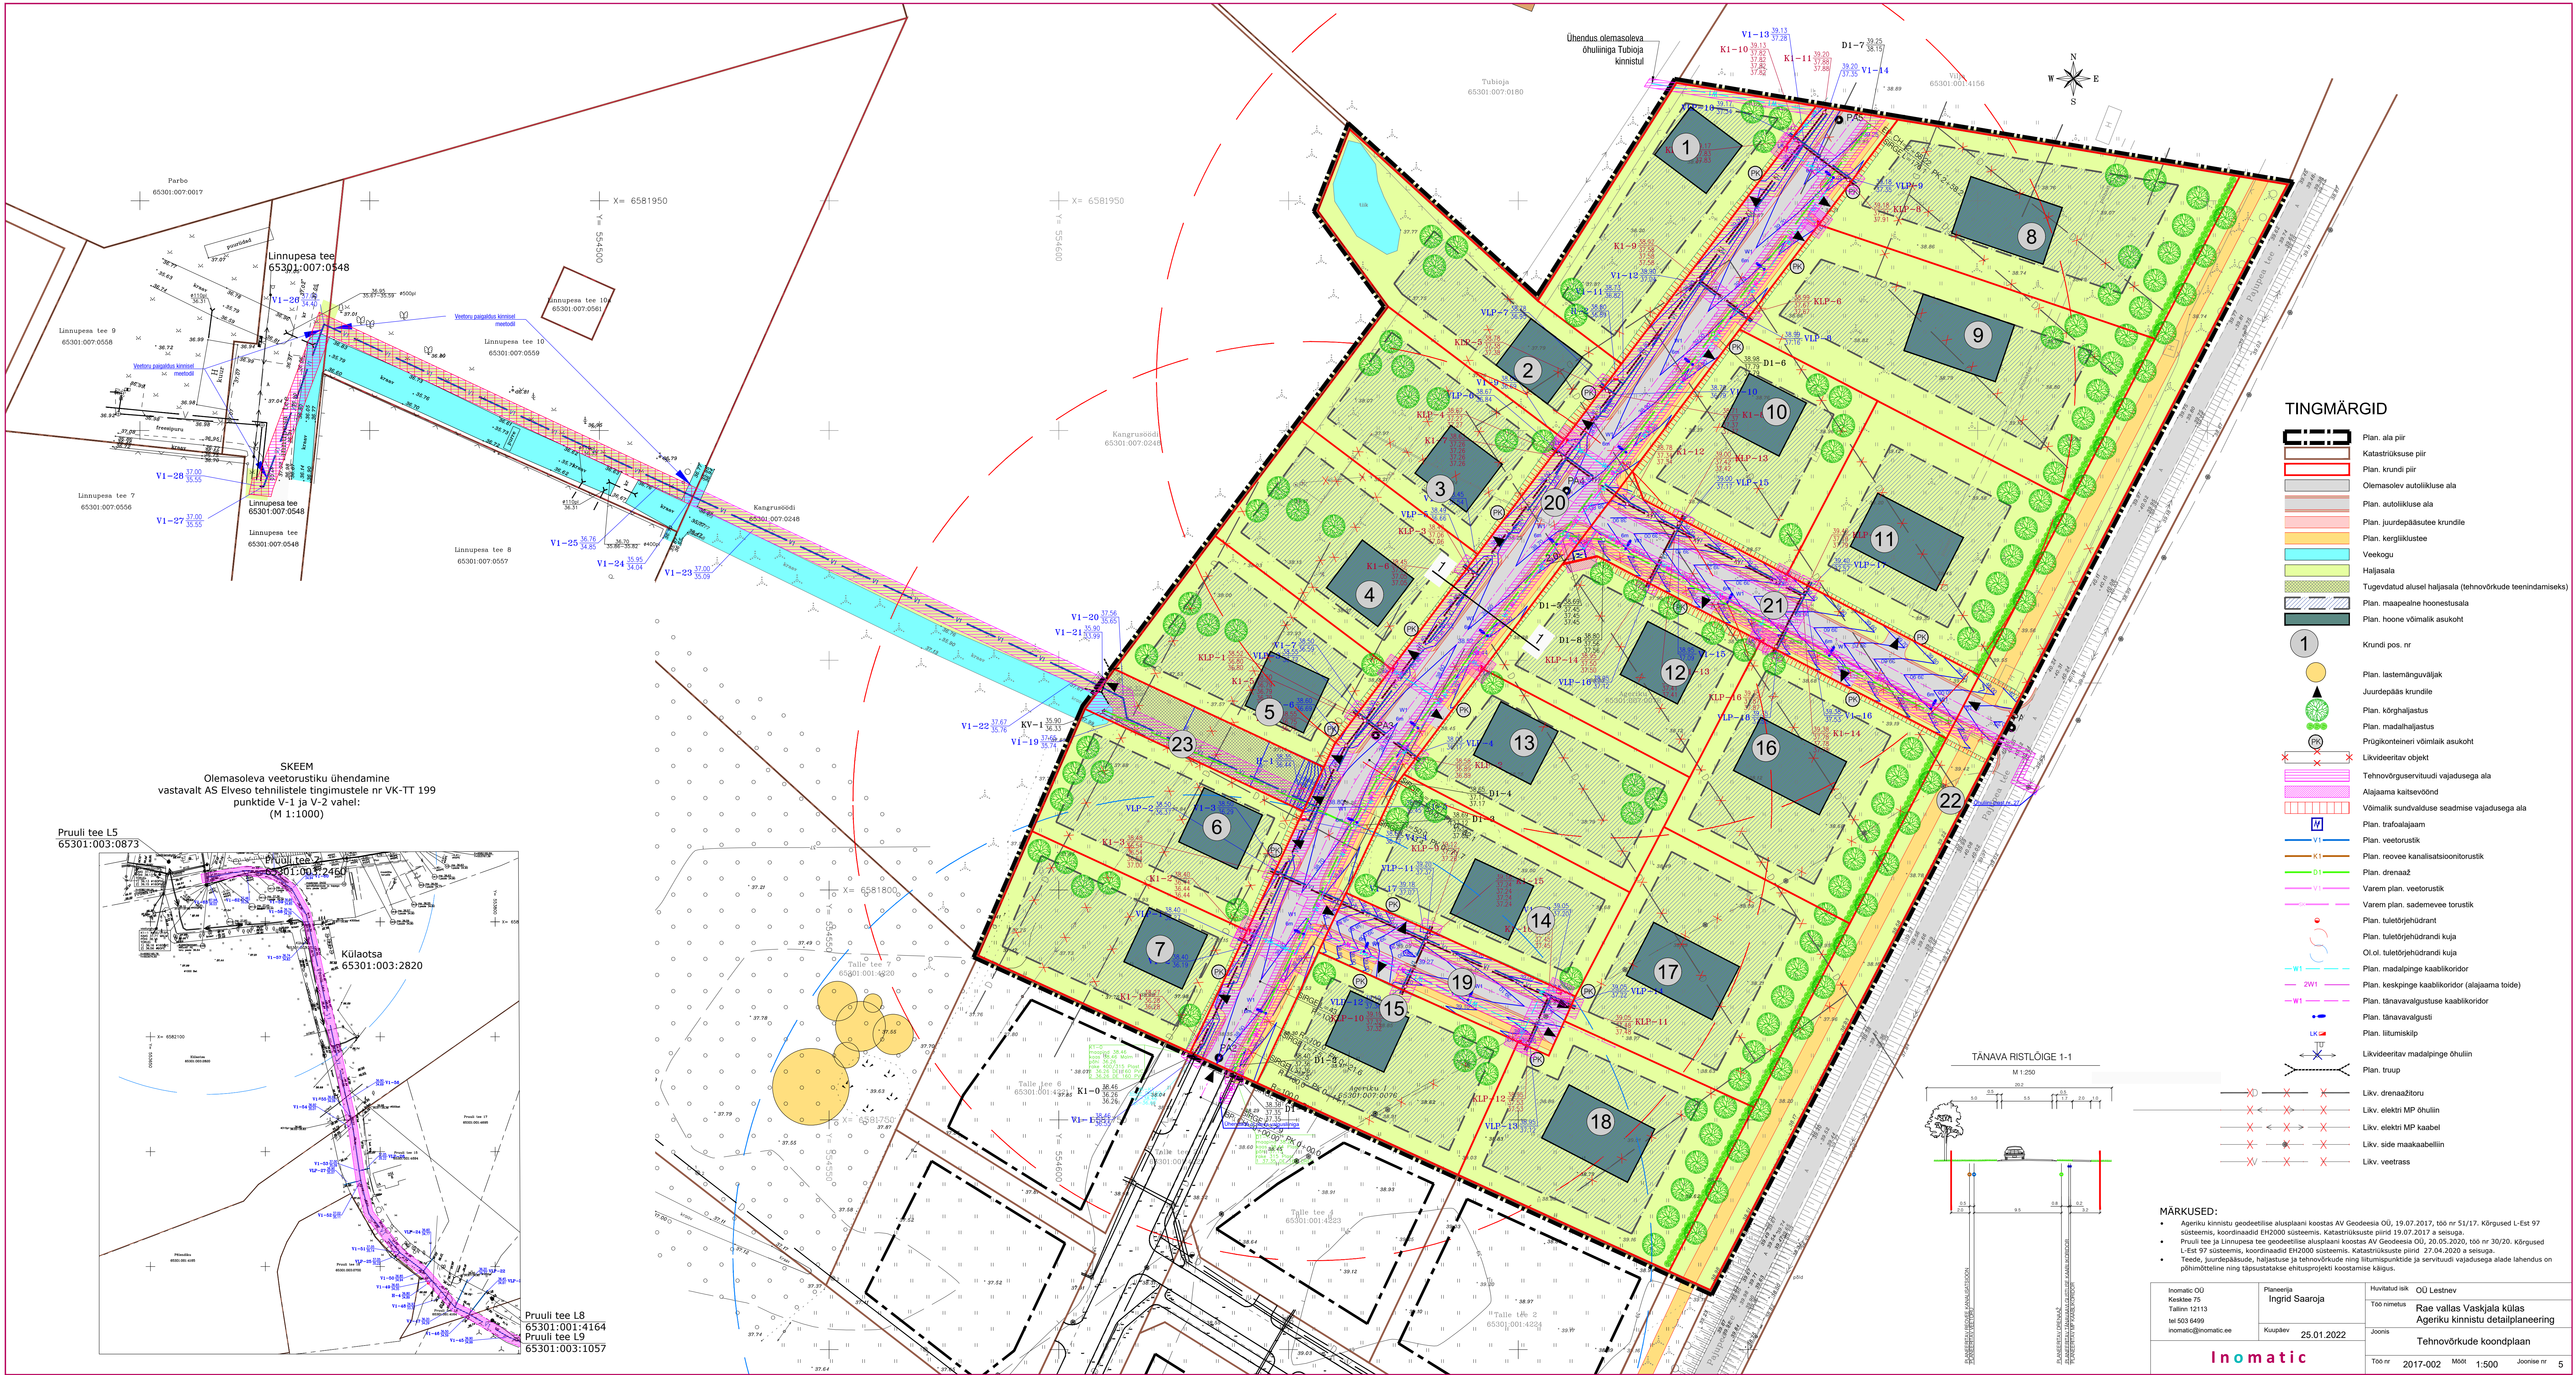


- TINGMÄRGID**
- Plan, ala piir
 - Katastrikuse piir
 - Plan, krundi piir
 - Olemasolev autoliikuse ala
 - Plan, autoliikuse ala
 - Plan, juurdepääsutee krundile
 - Plan, kergliiklustee
 - Veekogu
 - Hajajala
 - Tugevdatud alusel hajajala (tehnovõrku teenindamiseks)
 - Plan, maapealne hoonestusala
 - Plan, hoone võimalik asukoht
 - Krundi pos. nr
 - Plan, lastemänguväljak
 - Juurdepääs krundile
 - Plan, kõrghajalust
 - Plan, madalhajalust
 - Prigikonkreineri võimalik asukoht
 - Likvideeritav objekt
 - Tehnovõrguservituudi vajadusega ala
 - Alajaama kaitsevõrd
 - Võimalik sundvalduse seadmise vajadusega ala
 - Plan, trafolaajam
 - Plan, veetorustik
 - Plan, reovee kanalisatsioonitorustik
 - Plan, drenaaž
 - Varem plan, veetorustik
 - Varem plan, sademeeve torustik
 - Plan, tuleõhuhüdrant
 - Plan, tuleõhuhüdrandi kuja
 - O.l.o. tuleõhuhüdrandi kuja
 - Plan, madalpinge kaabikoridor
 - Plan, keskpinge kaabikoridor (alajaama toide)
 - Plan, tänavavalgustuse kaabikoridor
 - Plan, tänavavalgusti
 - Plan, liitumiskilp
 - Likvideeritav madalpinge õhulin
 - Plan, trupp
 - Likv. drenaažitoru
 - Likv. elektri MP õhulin
 - Likv. elektri MP kaabel
 - Likv. side maakaabellin
 - Likv. veetrass

MÄRKUSED:

- Ageriku kinnistu geodeetiline alusplaan koostas AV Geodeesia OÜ, 19.07.2017, töö nr 51/17. Kõrgused L-Est 97 süsteemis, koordinaadid EHK2000 süsteemis. Katastrikuse piirid 19.07.2017 a seisuga.
- Pruuli tee ja Linnupesa tee geodeetiline alusplaan koostas AV Geodeesia OÜ, 20.05.2020, töö nr 30/20. Kõrgused L-Est 97 süsteemis, koordinaadid EHK2000 süsteemis. Katastrikuse piirid 27.04.2020 a seisuga.
- Tee, juurdepääsutee, hajajala ja tehovõrku ning liitumispunkti ja servituudi vajadusega alade lahendus on põhimõtteline ning lõplikuks ettevalmistamiseks vajab projekti koostamist käigus.

Inomatic OÜ Kesktee 75 Tallinn 12113 tel 503 6499 inomatic@inomatic.ee	Plaanija Ingrid Saarjõe Külaaasta 25.01.2022	Huvitatud isik OÜ Lestnev Töö nimetus Rae vallas Vaskjala külas Ageriku kinnistu detailplaneering Joonis Tehnovõrku koonddiplaan
Töö nr 2017-002	Mõõk 1:500	Joonise nr 5

SKEEM
Olemasoleva veetorustiku ühendamine
vastavalt AS Elveo tehnilistele tingimustele nr VK-TT 199
punktide V-1 ja V-2 vahel:
(M 1:1000)

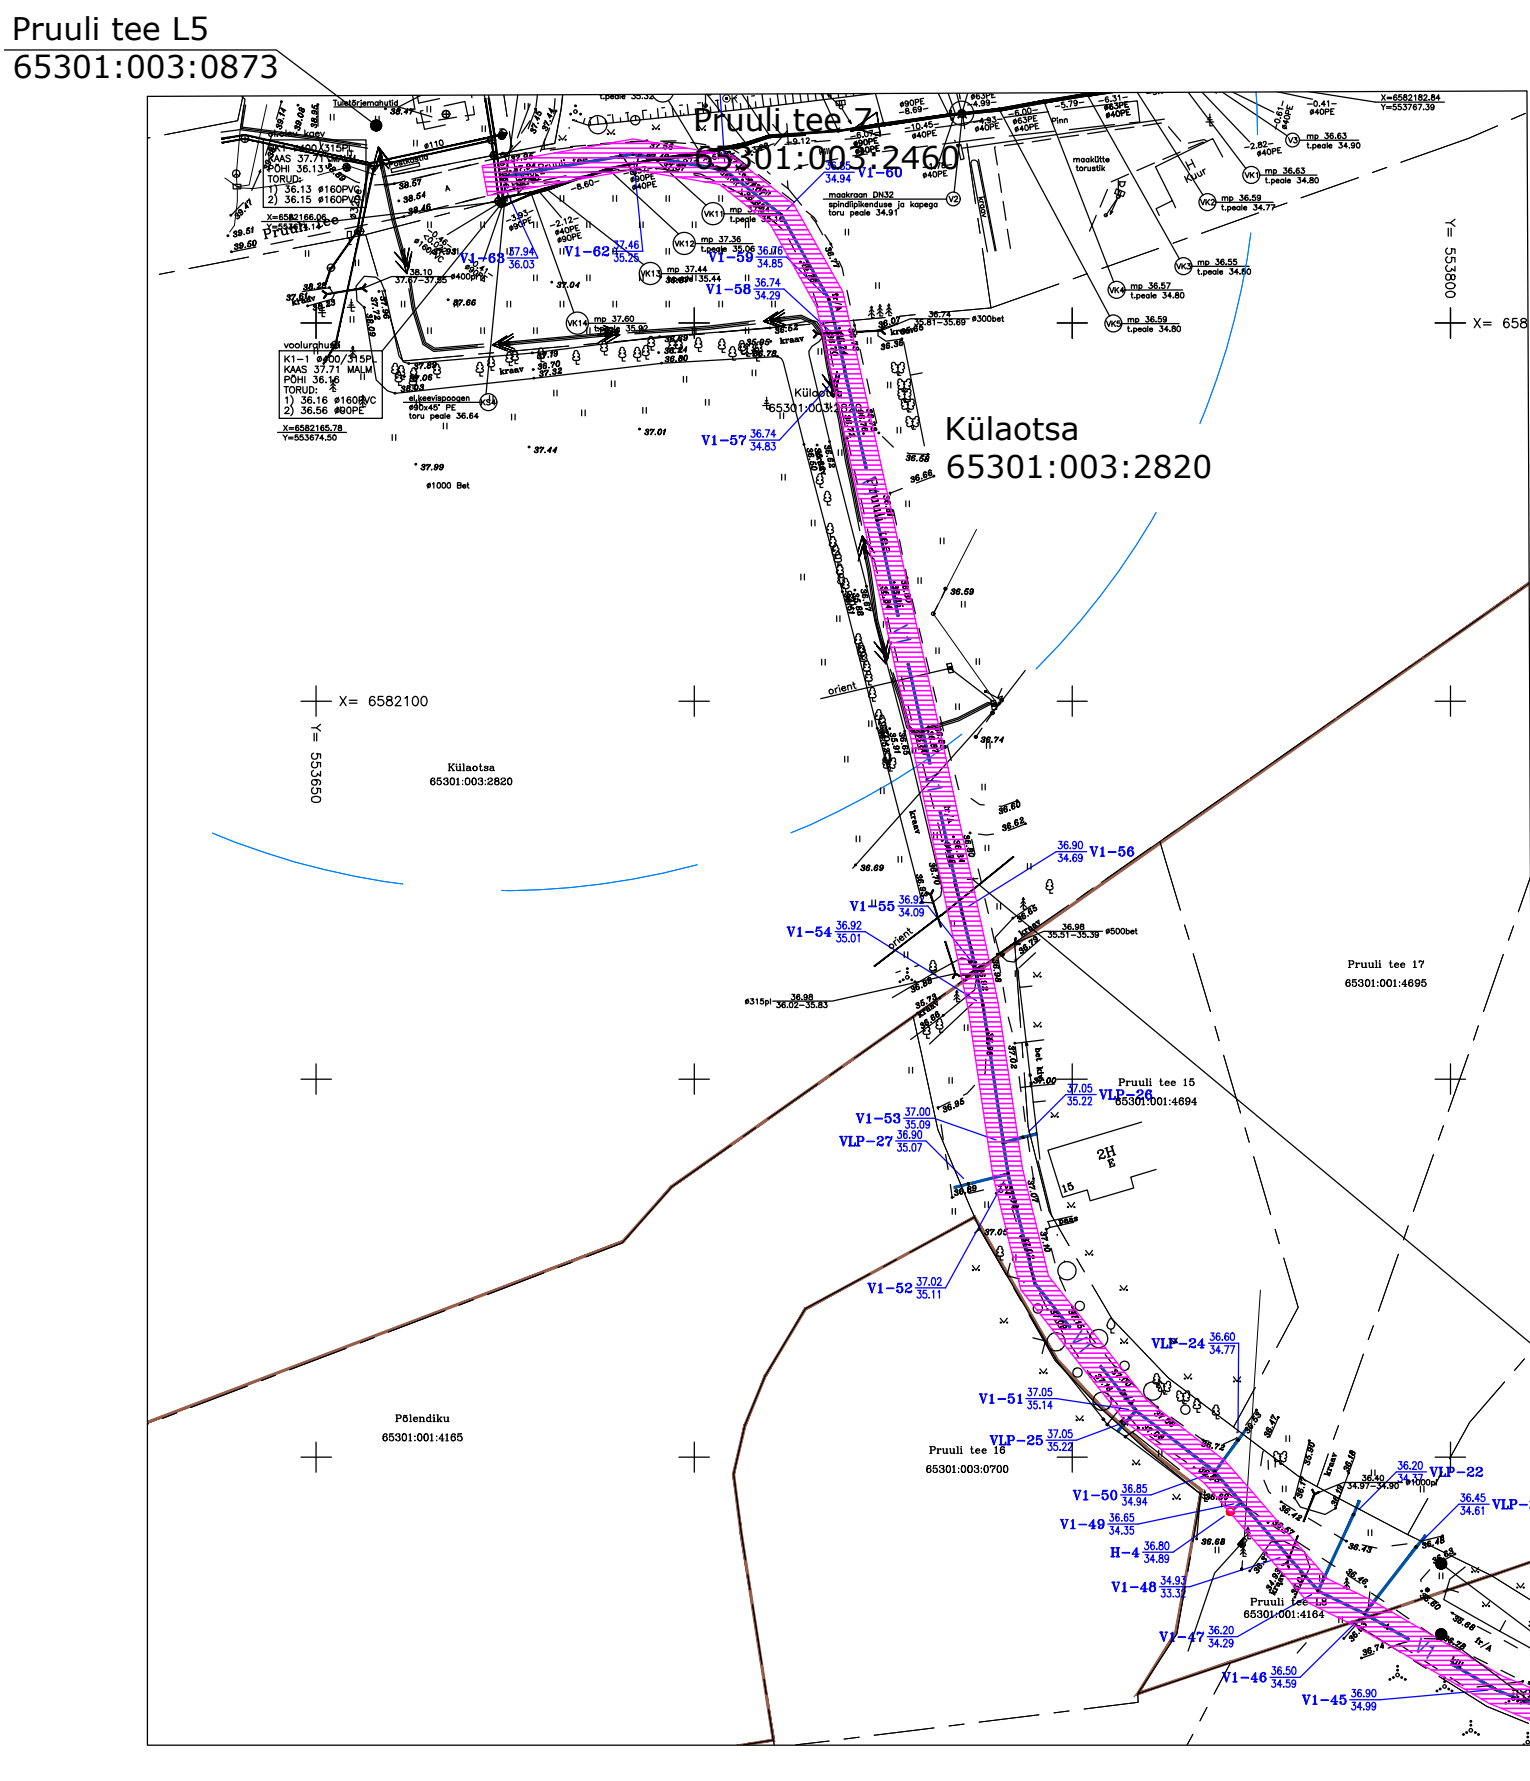

Pruuli tee L8
65301:001:4164
Pruuli tee L9
65301:003:1057