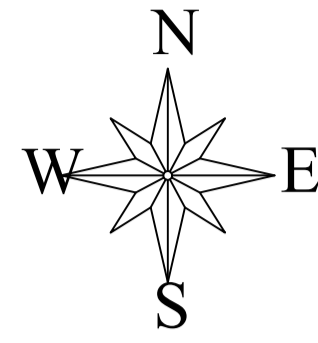

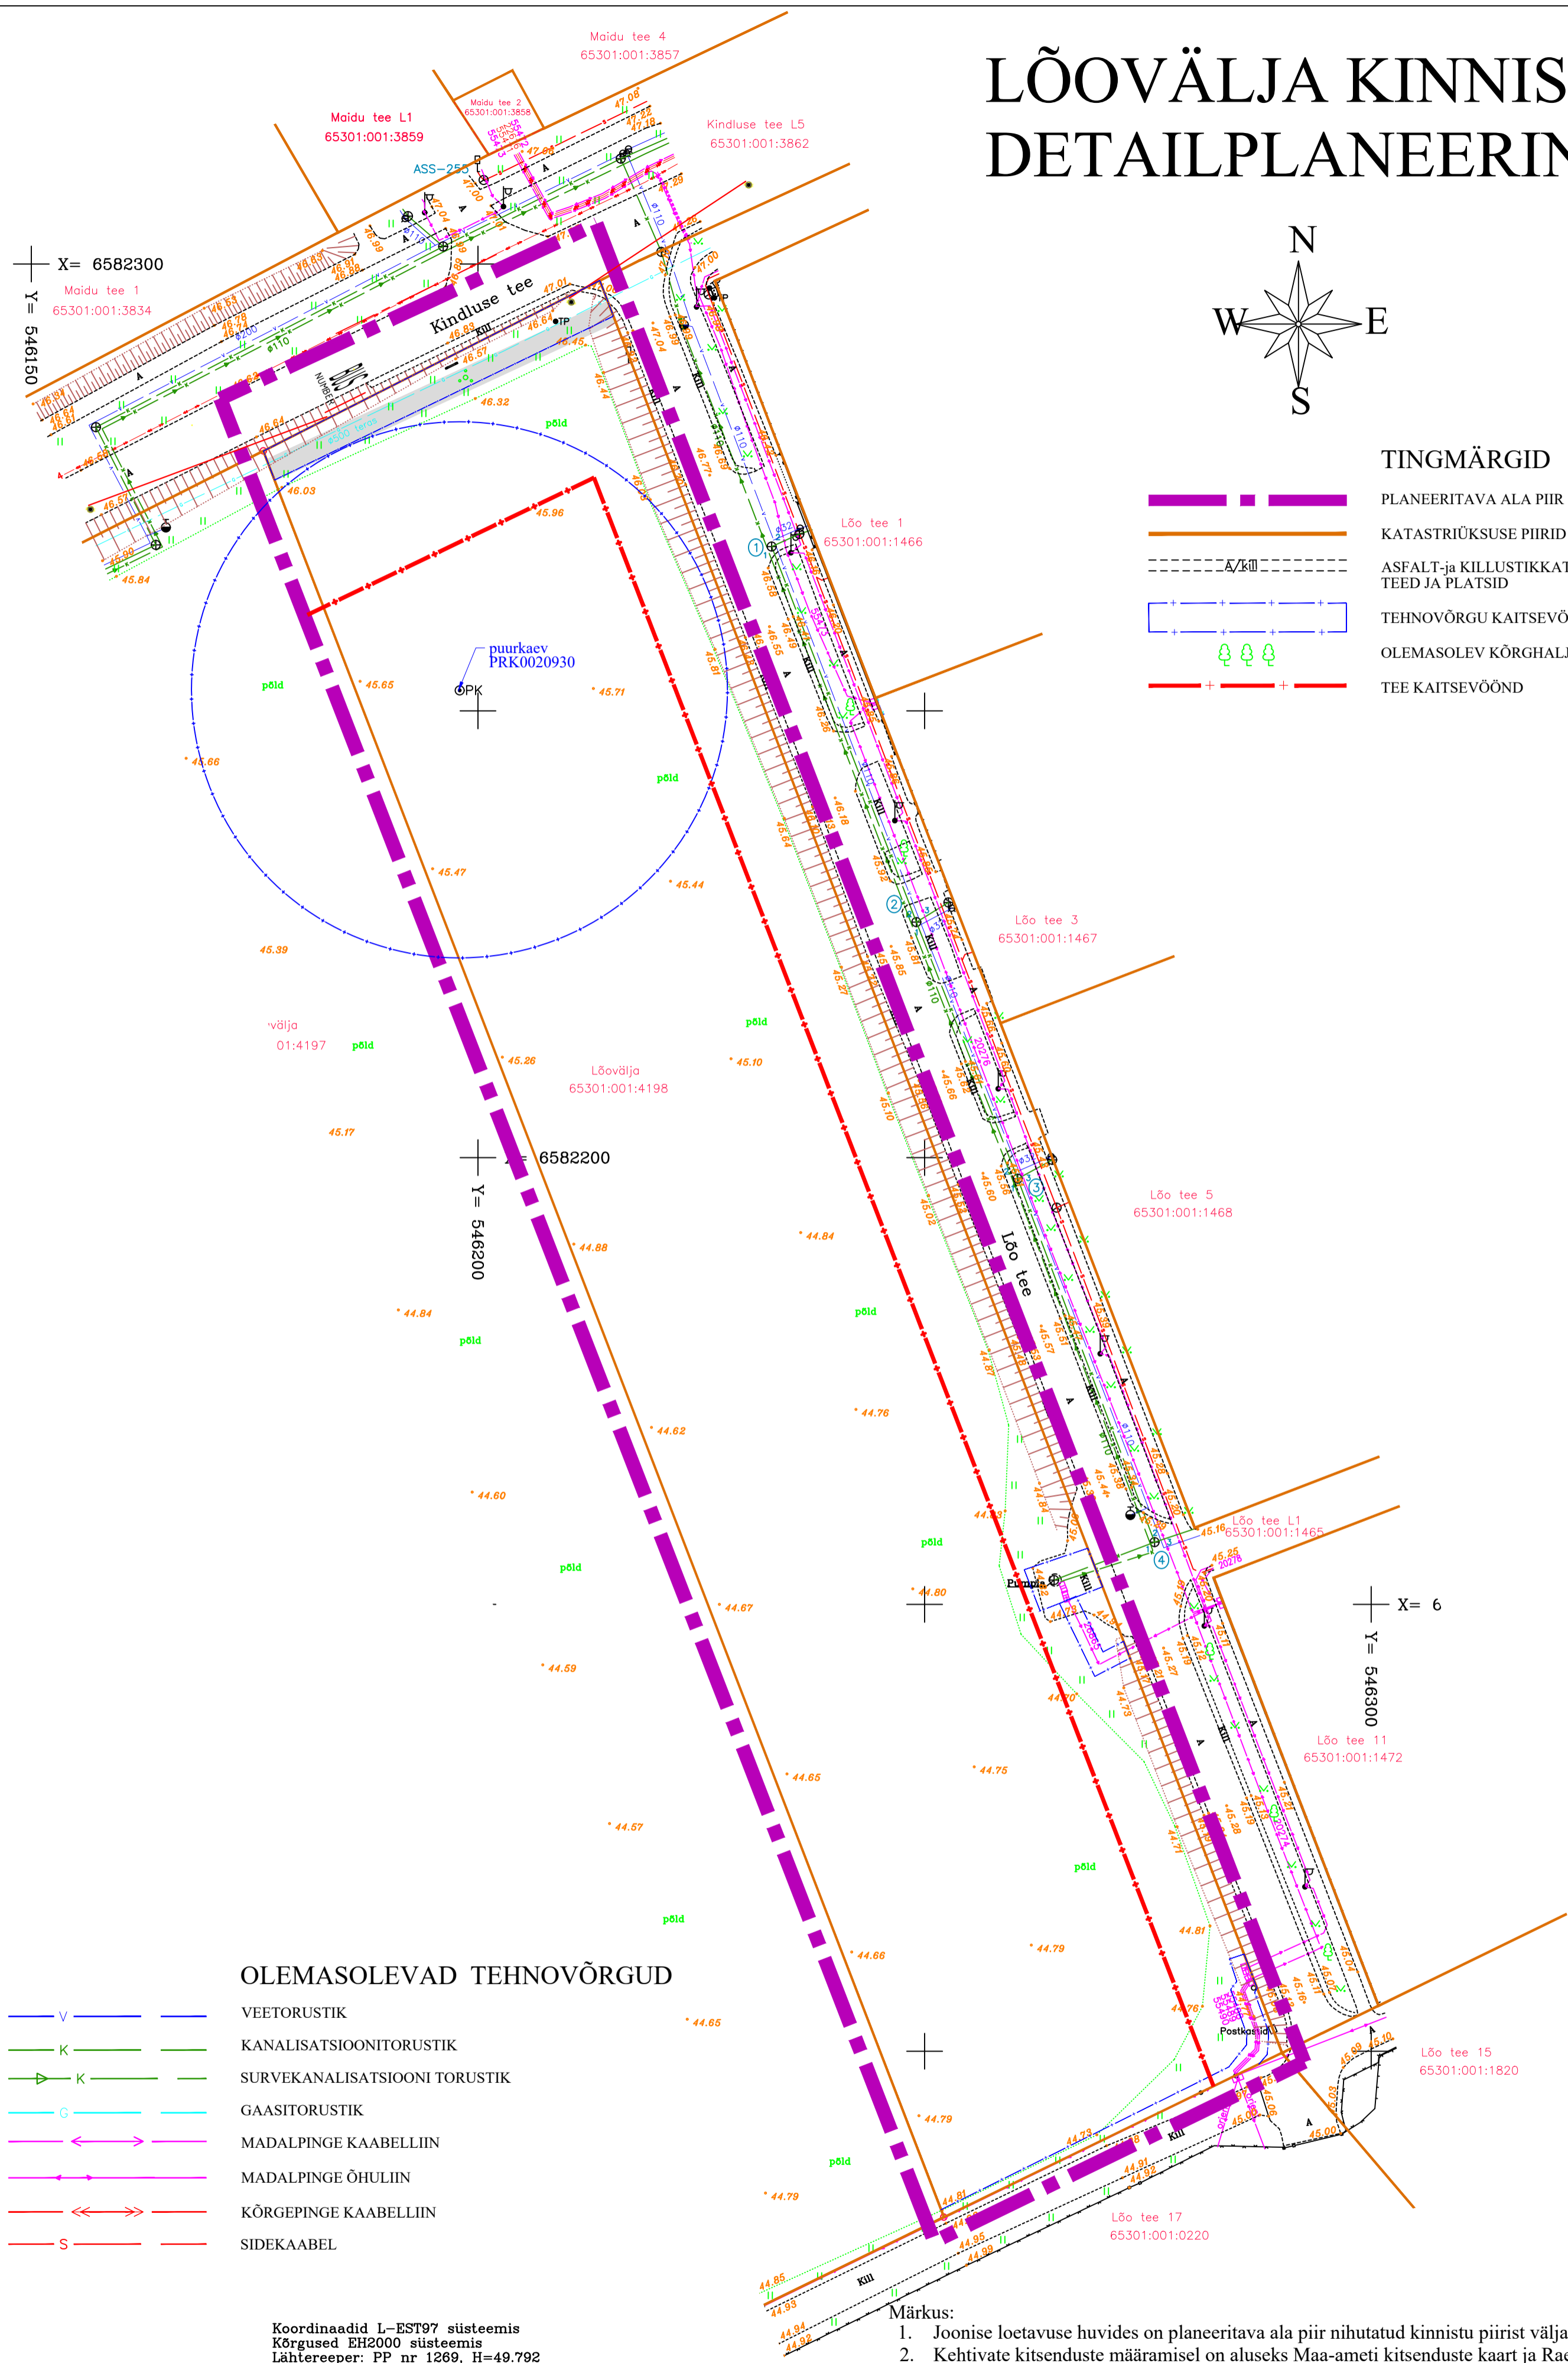


# LÕOVÄLJA KINNISTU DETAILPLANEERING











## TINGMÄRGID

-  PLANEERITAVA ALA PIIR
-  KATASTRIRÜKSUSE PIIRID
-  ASFALT-ja KILLUSTIKKATTEGA TEED JA PLATSID
-  TEHNOVÕRGU KAITSEVÕOND
-  OLEMASOLEV KÕRGHALJASTUS
-  TEE KAITSEVÕOND



## OLEMASOLEVAD TEHNOVÕRGUD

-  VEETORUSTIK
-  KANALISATSIOONITORUSTIK
-  SURVEKANALISATSIOONI TORUSTIK
-  GAASITORUSTIK
-  MADALPINGE KAABELLIIN
-  MADALPINGE ÕHULIIN
-  KÕRGEPINGE KAABELLIIN
-  SIDEKAABEL

Koordinaadid L-EST97 süsteemis  
Kõrgused EH2000 süsteemis  
Lähterepeer: PP nr 1269, H=49.792  
Katastriüksuste piirid saadud Maa-ametist seisuga 26.03.2021

### Märkus:

- Joonise loetavuse huvides on planeeritava ala piir nihutatud kinnistu piirist väljapoole
- Kehtivate kitsenduste määramisel on aluseks Maa-ameti kitsenduste kaart ja Rae valla ÜP

<b>A GEO OÜ</b>		Töö nimetus: Maa-ala plaan tehnovõrkudega	
Lembitu 7-25, 10114 Tallinn tel 528 8889 fax 645 4762 e-mail: ageo@hot.ee		Objekt: Harju maakond Rae vald Järveküla Lõovälja	
Möödistas A.Õunas	Asendiplaani	Kuupäev: 25.03.2021	
Joonestab A.Trell	Töö number: 21043	Töö osa: GA	Möötkava: 1:500
EG10714901-0001		Lehe nr	1
		Lehti	1

<b>VAHTRA GRUPP OÜ</b> REG.NR.11176431 EEP 000502 Häälli 4 Tallinn 13521 GSM 52 74 119 katrin.vahter@gmail.com		TÖÖ NIMETUS <b>JÄRVEKÜLA LÕOVÄLJA KINNISTU JA LÄHIALA DETAILPLANEERING</b>		
volitatud arhitekt 7	K. VAHTER	JOOINIS	TUGIPLAAN	TÖÖ NR. DP146-21
volitatud arhitekt 7	M. POBUL		HUVITATUD ISIK <b>Roheline Maja OÜ</b>	MÖÖT 1 : 500
			KUUPÄEV august 2022	JOOINISE NR. DP 3
		ADDRESS LÕOVÄLJA KINNISTU JÄRVEKÜLA RAE VALD		