
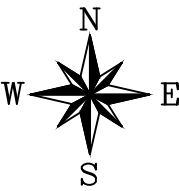


PEETRI ALEVIKU KULDALA TEE 4a, 4b JA 4c  
KINNISTUTE JA LÄHIALA DETAILPLANEERING

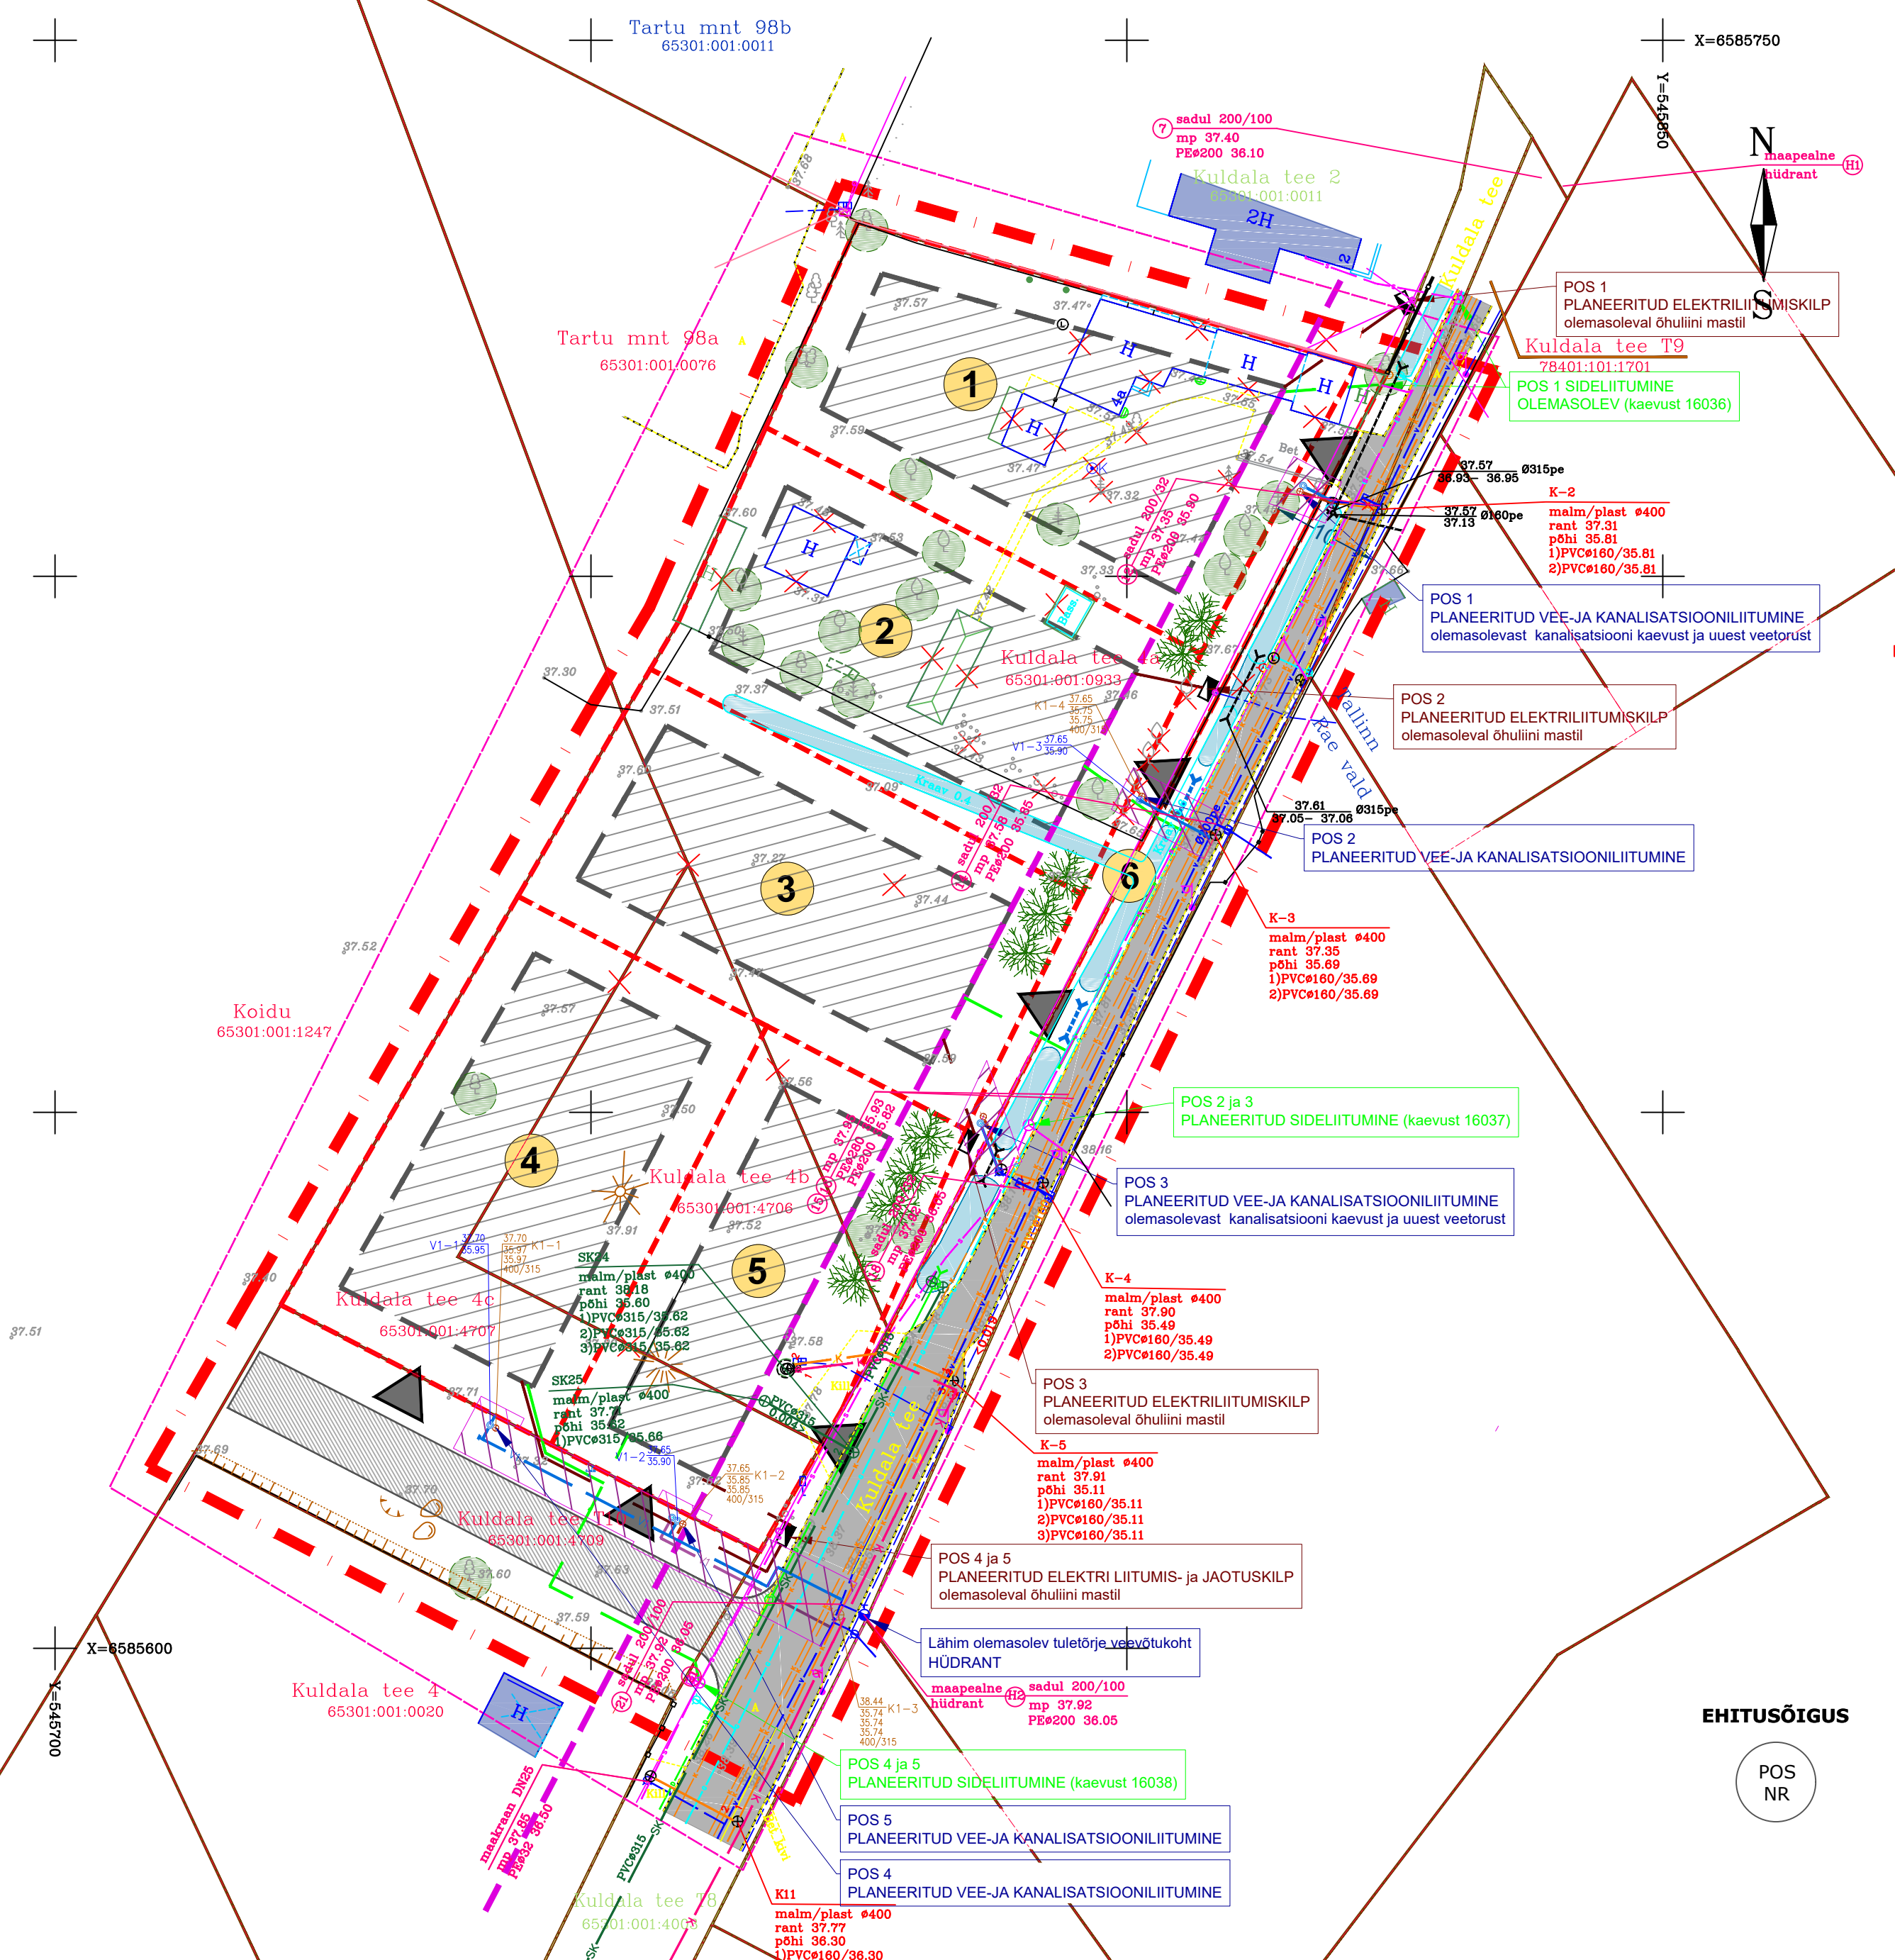

- TINGMÄRGID:**
- PLANEERINGUALA
  - OLEMASOLEV KRUNDIPIIR
  - OLEMASOLEV KÕVAKATTEGA TEE
  - OLEMASOLEV HOONE
  - OLEMASOLEV VEEKOGU
  - OLEMASOLEVA PUU KAITSEVÕÖND R=2m
  - PLANERITUD KRUNDIPIIR
  - PLANERITUD HOONESTUSALA
  - PLANEERITUD EHITUSJOO
  - PERSPEKTIVNE TEE
  - LIKVIDEERITAV OBJEKT
  - PLANEERITUD TRUUP
  - PLANEERITUD KÕRGHALJASTUS

- OLEMASOLEVAD TEHNOVÕRGUD:**
- VEETORUSTIK
  - SURVEKANALISATSIOON
  - ISEVOOLNE KANALISATSIOON
  - REOVEEKANALISATSIOONI ÜHENDUSTORU
  - SADEMEVEEKANALISATSIOON
  - DRENAAZ
  - GAASITRASS
  - MADALPINGE MAAKAABEL
  - MADALPINGE ÕHULIIN
  - SIDETRASS
  - SIDE ÕHULIIN

- PLANEERITUD TEHNOVÕRGUD:**
- VEETORUSTIK
  - PERSPEKTIVNE VEETORUSTIK
  - KANALISATSIOON
  - ELEKTRI LIITUMISKILP ÕHULIINI MASTIL
  - MADALPINGE MAAKAABEL
  - SIDETRASS
  - ÜVK TORUSTIKE SERVITUUT 2 M TORU TELJEST MÕLEMALE POOLE ELVESO KASUKS

- Märkused:**
- Aluskaardina on kasutatud OÜ Aakermmaa poolt 2018 aasta juulis mõõdistatud maa-ala plaani tehnoorkudega mõõtkavas M 1:500, töö nr 3315. Koordinaadid L-Est 97 süsteemis, kõrgused EH2000 süsteemis;
  - Joonise paremaks lugemiseks on planeeringuala piiri nihutatud planeeritavatest kinnistutest välja poole.
  - Jooningu joonised ja seletuskiri moodustavad lahutamatu terviku.
  - Kinnistute nr.1 ja 3 olemasolevate ja uute liitumispunktide kõrgusmärgid täpsustada järgmistes projekti staadiumis.

EHITUSÕIGUS

POS  
NR

|   |   |                              |                        |
|---|---|------------------------------|------------------------|
|  <p>OÜ Projektimisbüroo Dialoog<br/>Laki tn 14a, Tallinn 10621<br/>info@pbdialog.ee</p> | Joonise nimetus:<br><b>TEHNOVÕRKUDE KOONDPLAAN</b>                                                                 |                              |                        |
|   | Projekti nimetus:<br><b>PEETRI ALEVIKU KULDALA TEE<br/>4a, 4b JA 4c KINNISTUTE JA<br/>LÄHIALA DETAILPLANEERING</b> | Staadium:<br><b>DP</b>       |                        |
|   | Projekti juht:<br>Tiina Reimets<br>Planeerija:<br>Kristi Kuuse                                                     | Mõõtkava:<br><b>1:500</b>    |                        |
|   | Koostatud:<br><b>11.02.2020</b>                                                                                    | Töö nr:<br><b>DP 18/2509</b> | Joonis nr:<br><b>5</b> |