


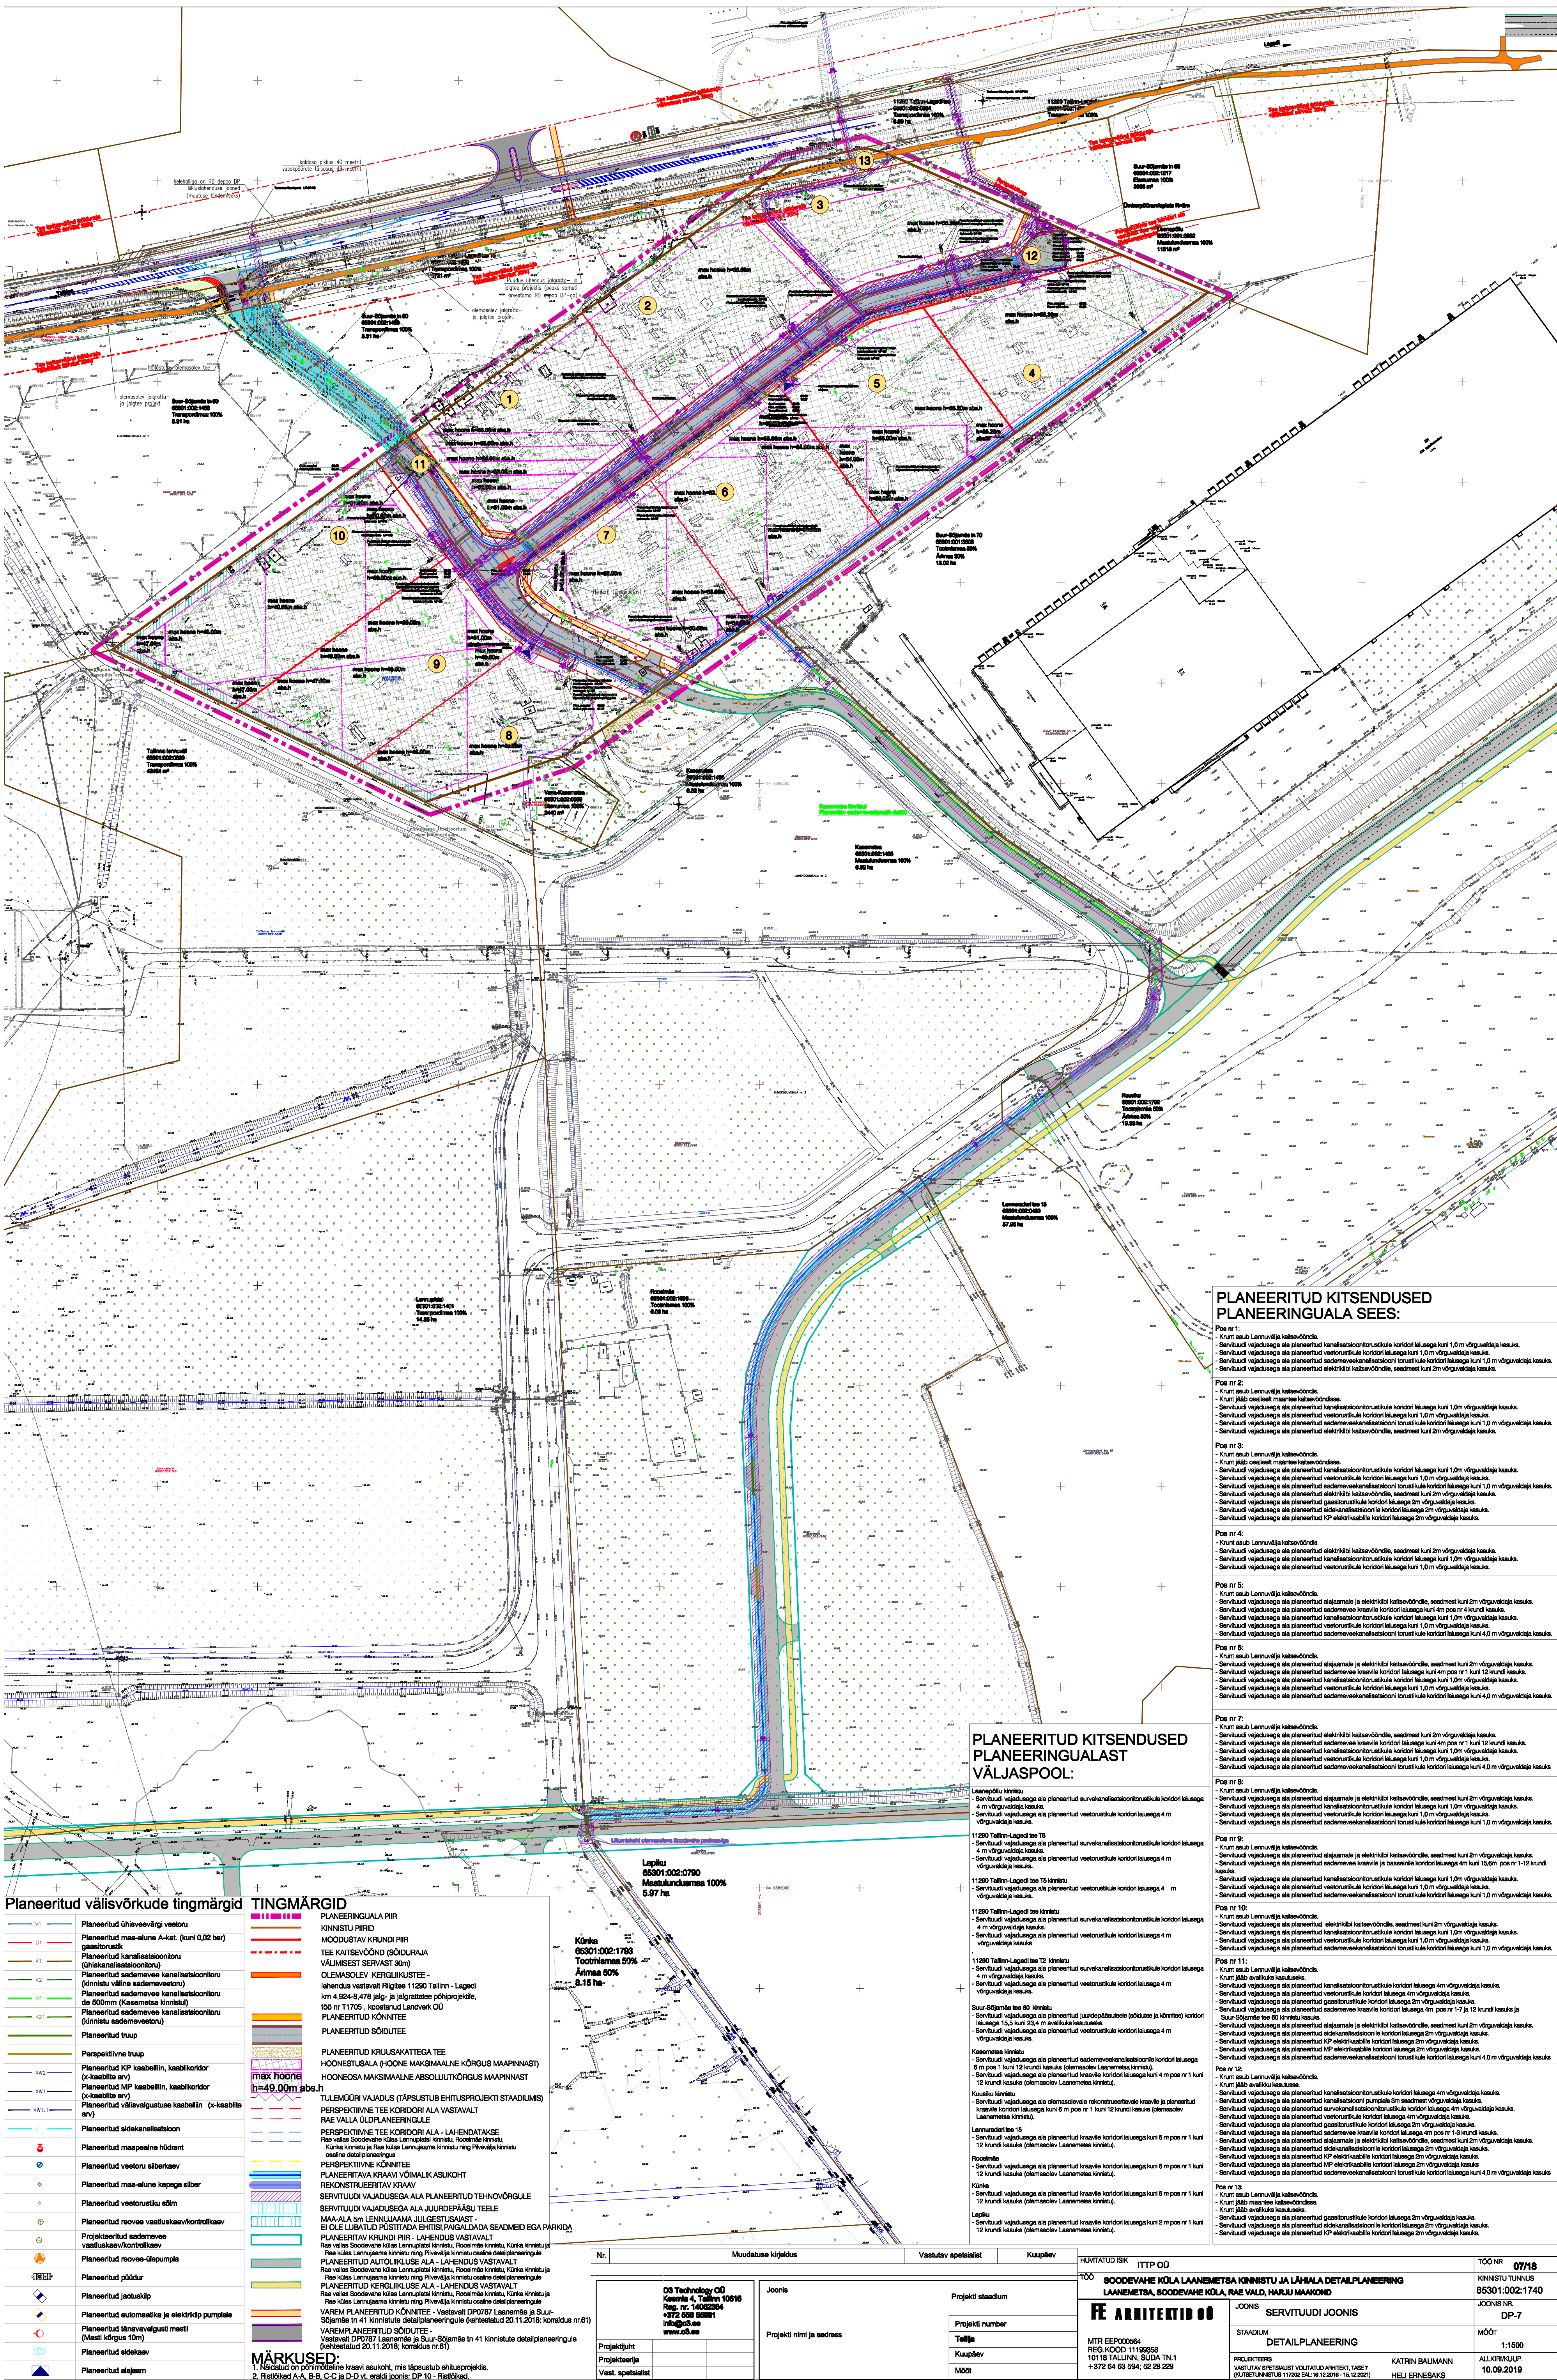

Nr.	Muudatuse kirjeldus	Vastutav spetsialist	Kuupäev	HUUTAVUT ISIK	ITTP OÜ	TÖO NR	0718
	OÜ Technology OÜ Keemia 4, Tallinn 10818 Reg. nr. 14082384 +372 589 55881 info@cs.ee www.cs.ee	Joonis	Projektis staadium	TÖO	SOODEVAHE KÜLA LAANEMETSA KINNISTU JA LÄHIALA DETAILPLANEERING LAANEMETSA, SOODEVAHE KÜLA, RAE VALD, HARJU MAAKOND		KINNISTUSTUNNUS 65301.002.1740
			Projektis number	FE ARHITEKTIID OÜ	JOONIS	SERVITUUDI JOONIS	JOONIS NR
			Tallja	MTN EEP000684 REG.KOOD 11199358 10118 TALLINN, SÜDA T.N 1 +372 84 63 594; 52 289 289	STADIUM	DETAILPLANEERING	MOOT
Projektijuh		Projektis nimi ja aadress	Kuupäev	PROJEKTEERIS VASTUTAV SPETSIALIST (VALITUD ARHITEKT: 12.03.2017)		KATRIN BAUMANN	ALLKIRJAKUP.
Vast. spetsialist			Moot	ROUTERIKINNISTUS 117092 EALH.16.10.16 - 15.10.2017		HELE ERNESAAS	10.09.2019