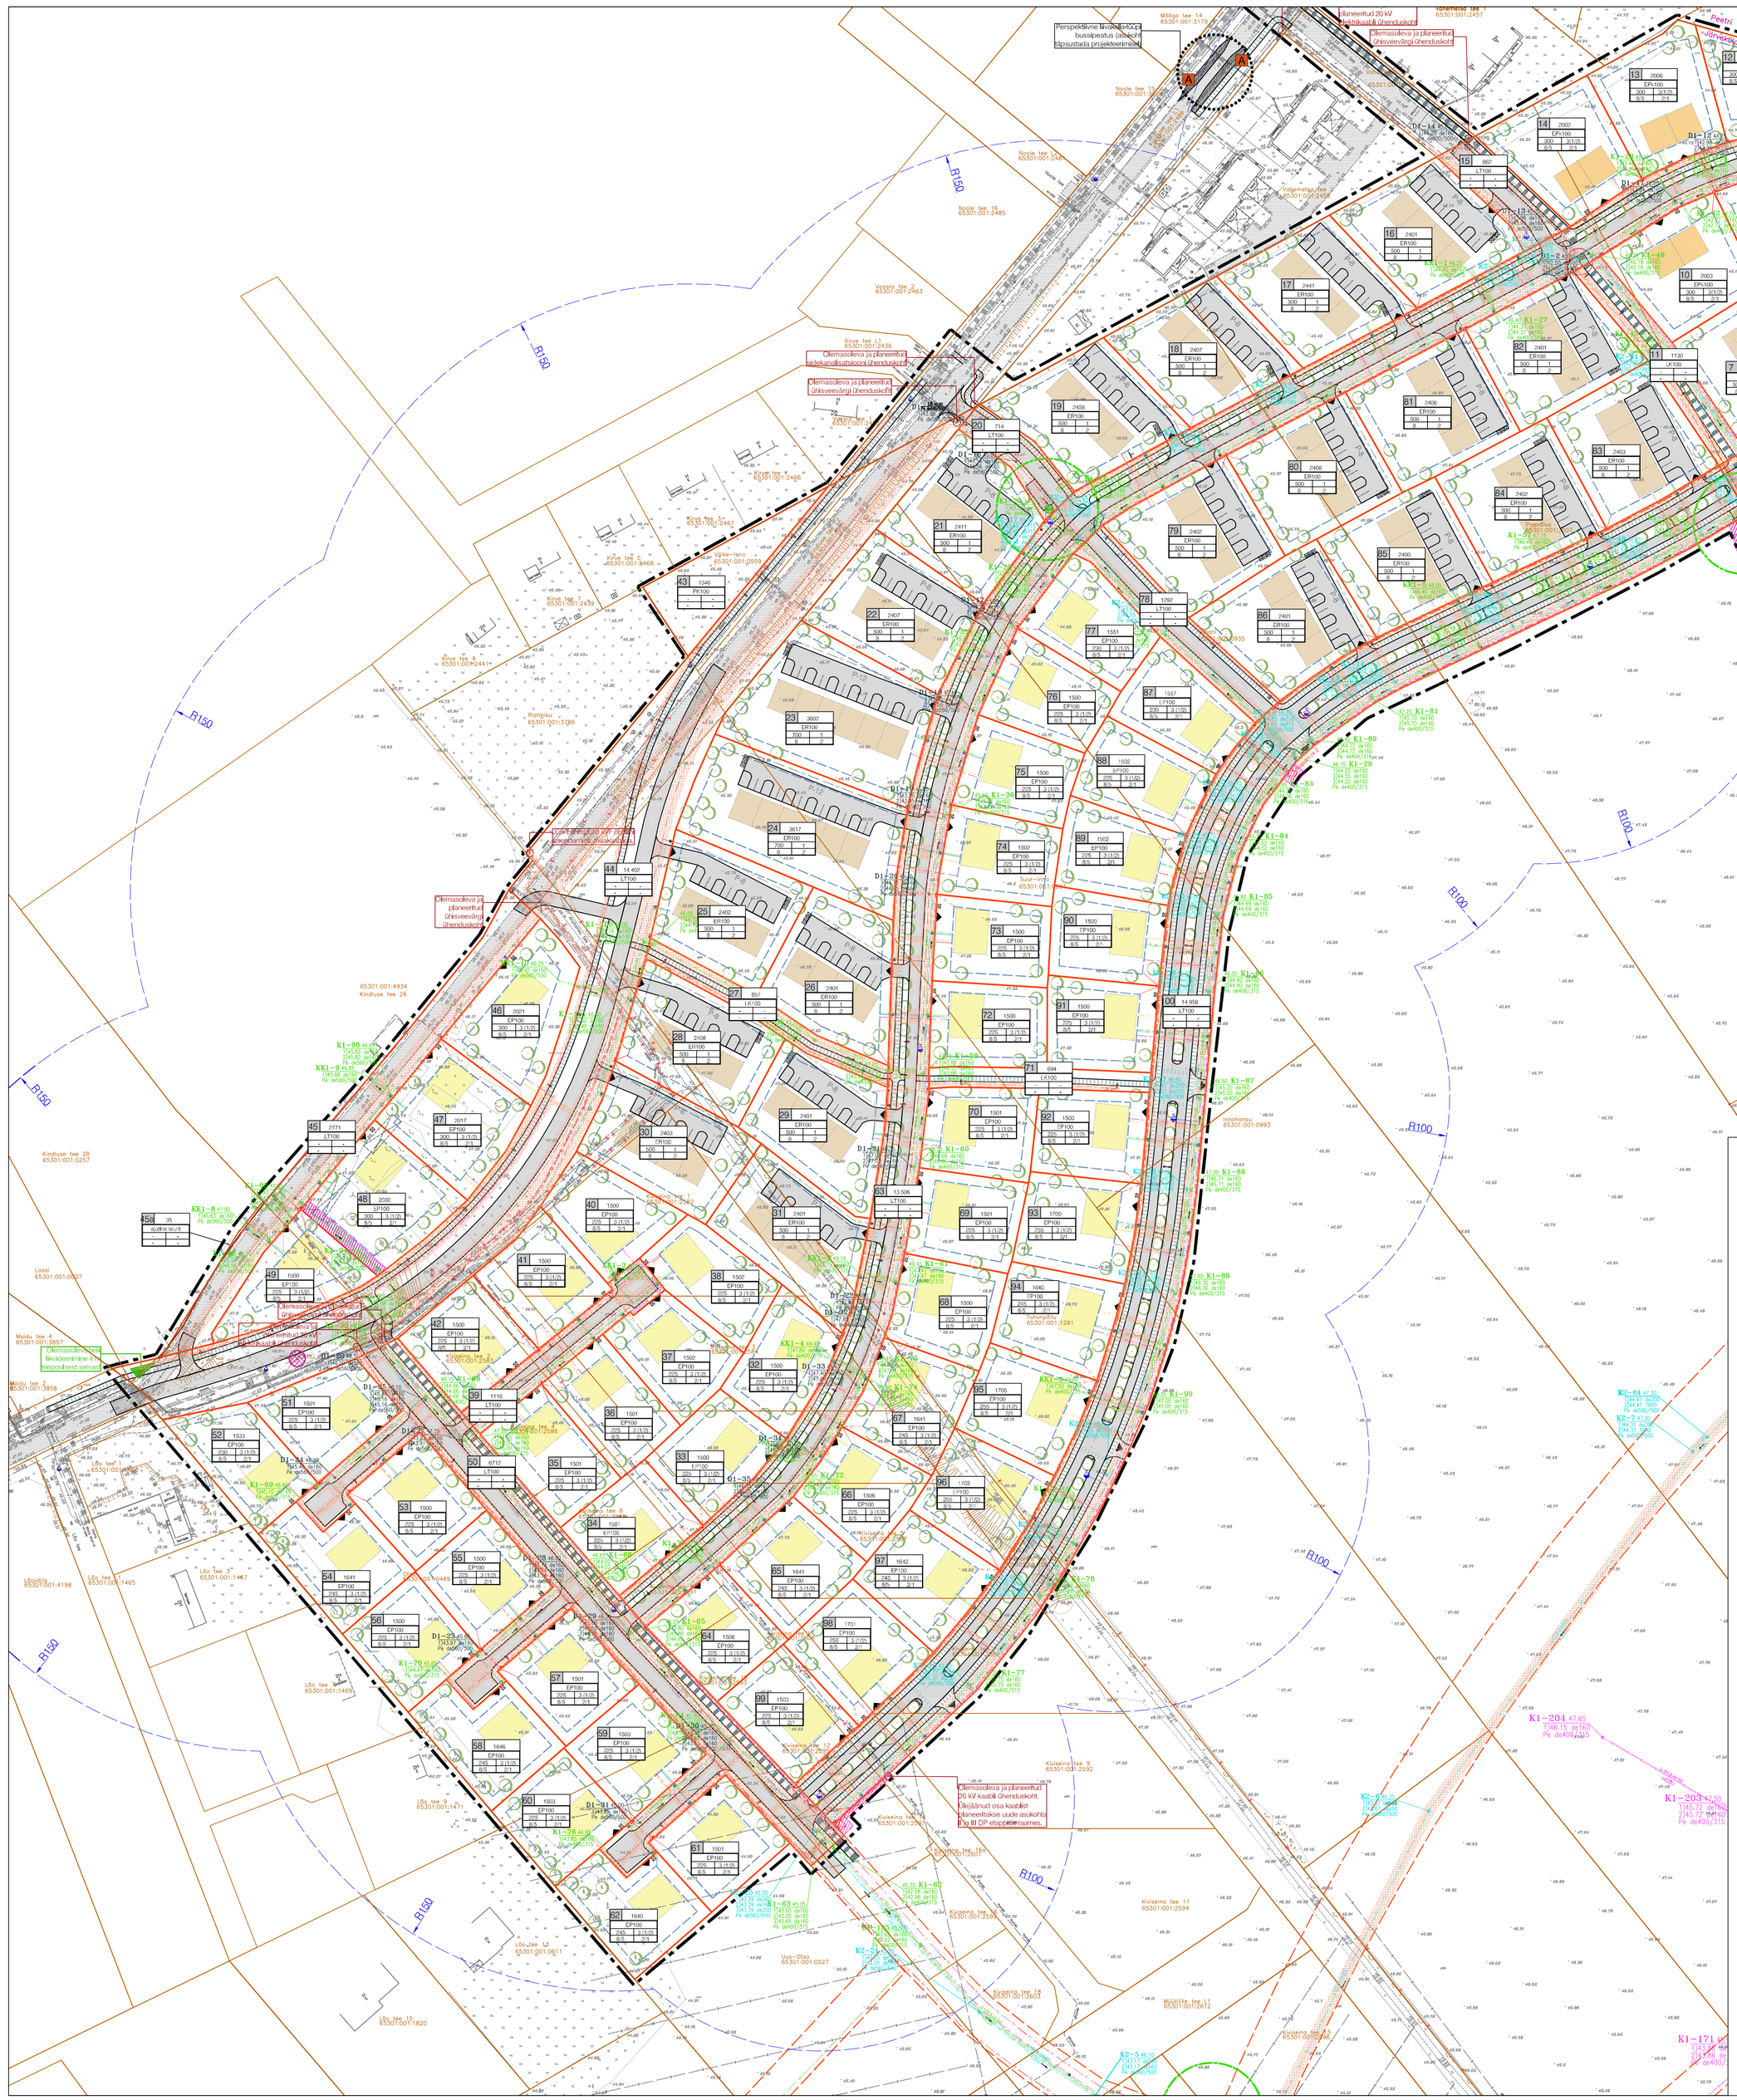

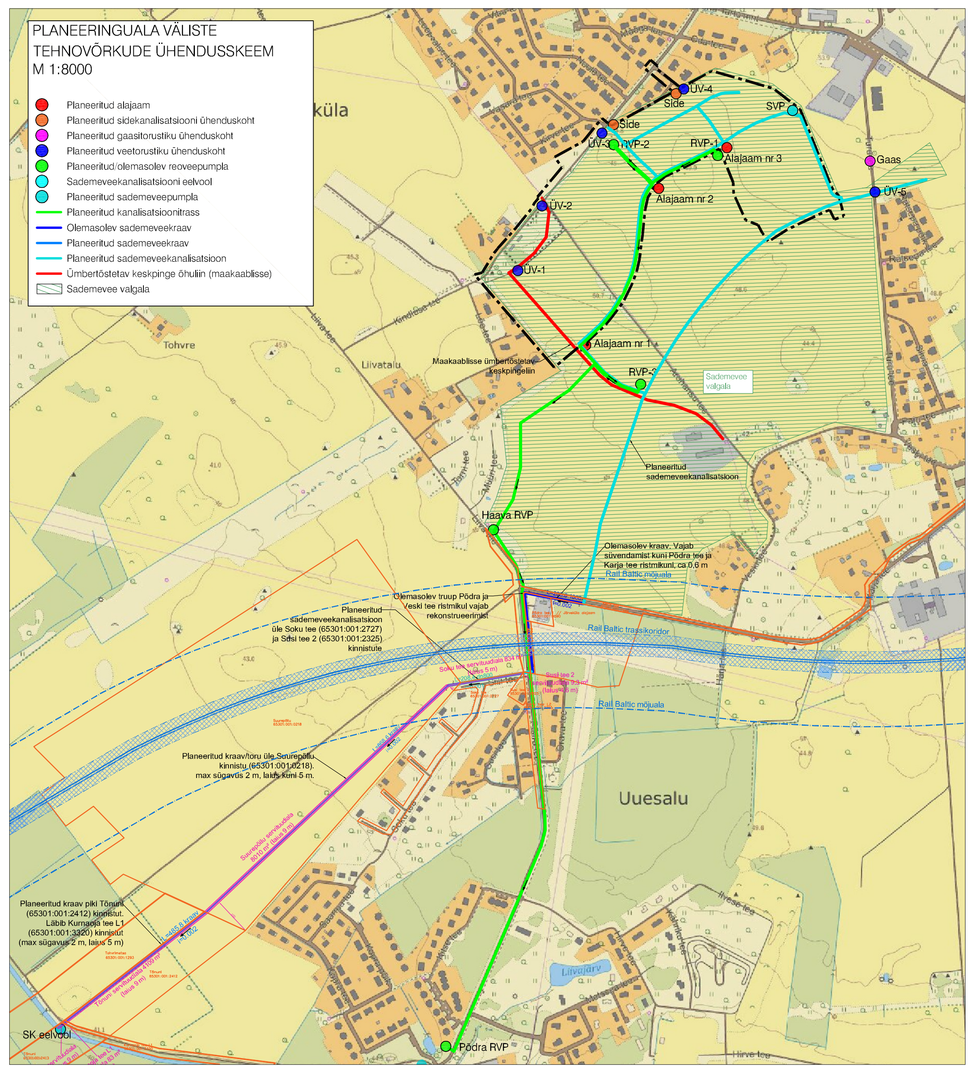

LEPPEMÄRGID

- Planeeringuala piir
- Olemasolev krundipiir
- Planeeritud krundipiir
- Perspektiivne krundipiir (DP II ja III etapp)
- Planeeritud hoonestusala
- Suurim lubatud ehitisealune pind
- Planeeritud juurdepääs krundile
- Planeeritud sõidutee
- Planeeritud kergliiklustee
- Planeeritud kõnnitee
- II etapis planeeritav haljasala
- Planeeritud kõrg- ja alleehaljastus
- Likvideeritav objekt
- Servituudi seadmise vajadus
- Tehnovõrkude kaitsevöönd

TEHNOVÕRGUD

- Olemasolev sidekanalisatsioon
- Olemasolev gaasitrass
- Olemasolev keskpinge maakaabel
- Olemasolev keskpinge õhuliin
- Olemasolev madalpinge maakaabel
- Olemasolev madalpinge õhuliin
- Olemasolev isevoolne kanalisatsioon
- Olemasolev surveline kanalisatsioon
- Olemasolev veetrass/hüdrant
- Olemasolev drenaaž
- Olemasolev sademeveekanalisatsioon
- Planeeritud sidekanalisatsioon
- Planeeritud B-kategooria gaasitrass
- Planeeritud A-kategooria gaasitrass/gaasirõhuregulaarkapp
- Planeeritud keskpinge maakaabel õhujaam
- Planeeritud madalpinge maakaabel tiltumiskilp
- Planeeritud tänavavõgustuskaabel võlgustuspost
- Planeeritud veetorustik, hüdrant
- Planeeritud isevoolne kanalisatsioon
- Planeeritud surveline kanalisatsioon/pumpla
- Planeeritud drenaaž
- Planeeritud sademeveekanalisatsioon
- Planeeritud surveline sademeveekanalisatsioon/pumpla
- Perspektiivne isevoolne kanalisatsioon (DP II ja III etapp)
- Perspektiivne sademeveekanalisatsioon
- Reoveepumpla kuja (20 m)
- Sademeveepumpla kuja (20 m)
- Hüdrandi tööraadius (100-150 m)
- Tuletõrje veemahutite ala

MÄRKUSED

1. Planeeringuala suurus on ca 28 ha.
2. Detailplaneeringu koostamise aluseks on geodeetiline alusplaan täpsusastmega 1:500. Koostaja AS EXACT Geomark (reg nr 10077268, litsents EG 10077268-001), töö nr 9116 (detsember 2017-juuli 2018). Koordinaadid L-EST 97 süsteemis, kõrgusliik alus EH2000 süsteemis.
3. Vee-, kanalisatsiooni- ja sademeveelahendus on planeeritud koostöös VP Projekt OÜ-ga (veevarustuse ja kanalisatsiooni insener Silver Pass)

RUUMI

Ruumi Grupp OÜ
Aiu 24, 51008 Tartu
Reg. nr: 12842775

www.ruumi.ee
info@ruumi.ee
tel: 56 609 344

Töö nimetus:	Järveküla Turu, Kindluse, Liiva ja Veski tee vahelise ala detailplaneering. I ETAPP		
Asukoht:	Rae vald, Järveküla	Joonis:	Tehnovõrgud ja kitsendused
Huvitatud isik:	BlueSky Project OÜ	Töö number:	DP-15/10-2017
Planeerija:	Liis Alver	Mõõtkava:	M 1:1000
		Formaat:	A0
		Joonise nr:	5
		Kuupäev:	14.06.2019