


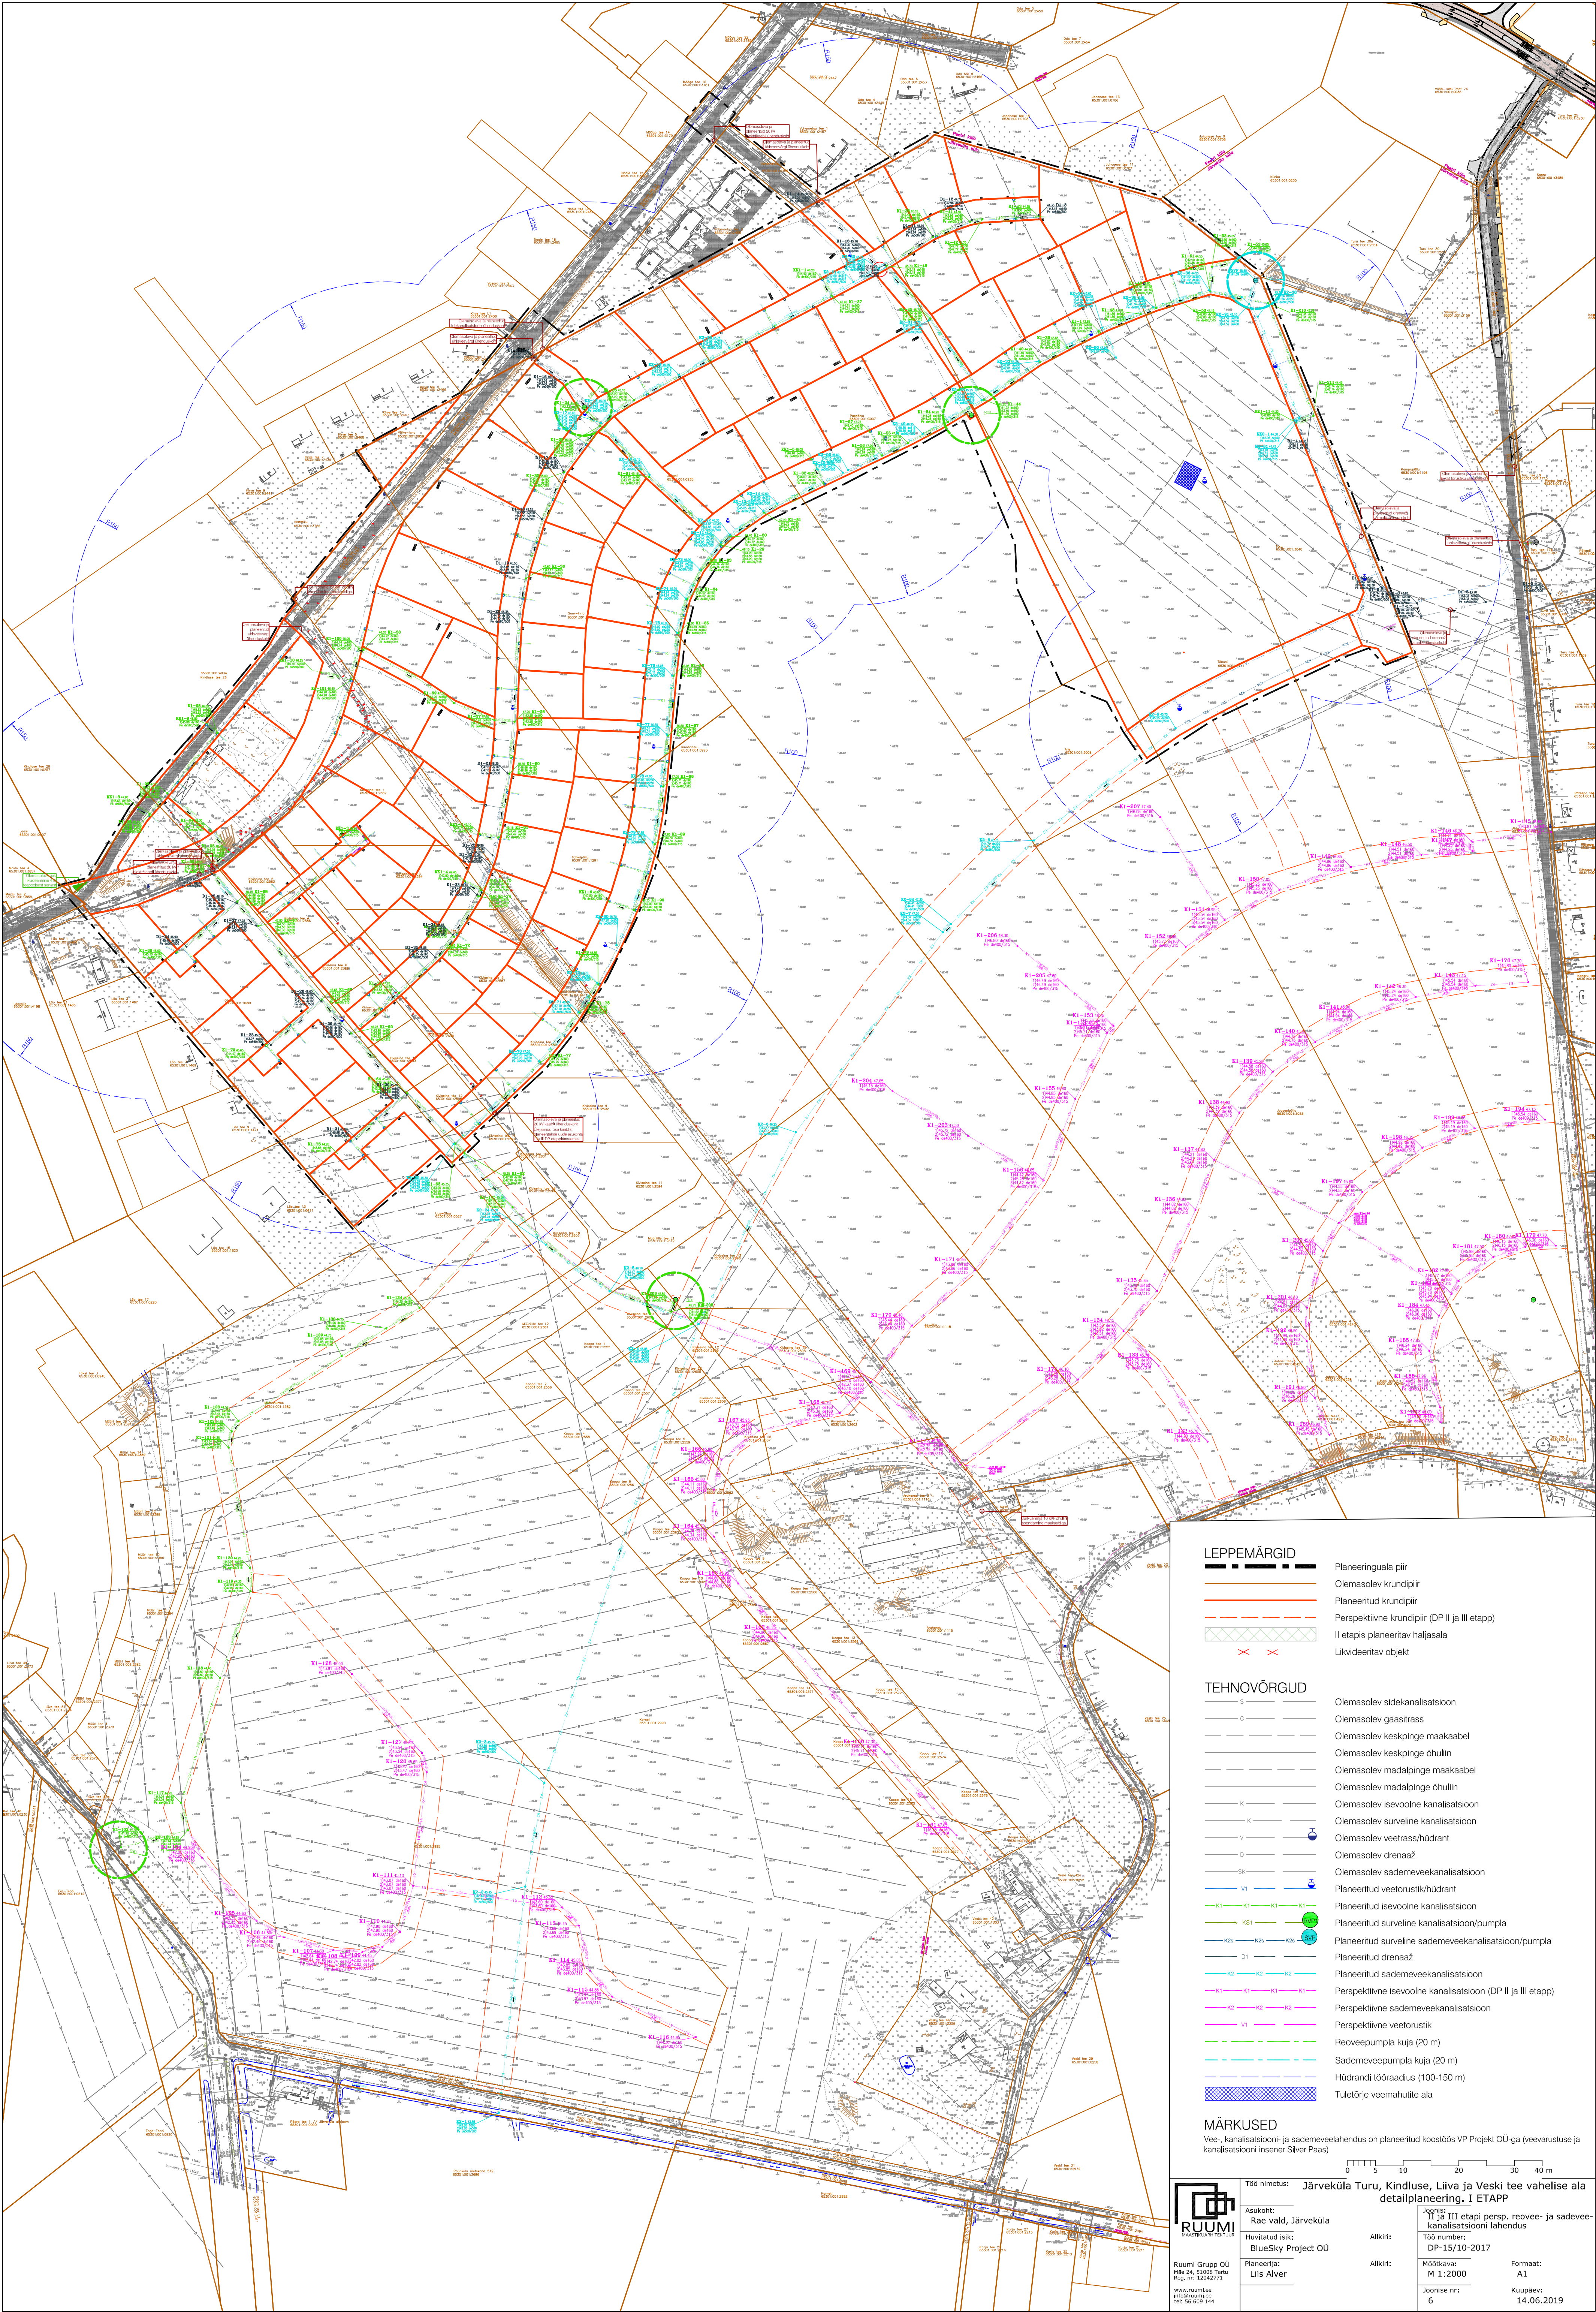

LEPPEMÄRGID


- Planeeringuala piir
- Olemasolev krundipiir
- Planeeritud krundipiir
- Perspektiivne krundipiir (DP II ja III etapp)
- II etapis planeeritav hajasala
- Likvideeritav objekt

TEHNOVÕRGUD

- Olemasolev sidekanalisatsioon
- Olemasolev gaasitrass
- Olemasolev keskpinge maakaabel
- Olemasolev keskpinge õhulin
- Olemasolev madalpinge maakaabel
- Olemasolev madalpinge õhulin
- Olemasolev isevoolne kanalisatsioon
- Olemasolev surveine kanalisatsioon
- Olemasolev veetrass/hüdrant
- Olemasolev drenaaž
- Olemasolev sademeveekanalisatsioon
- Planeeritud veetorustik/hüdrant
- Planeeritud isevoolne kanalisatsioon
- Planeeritud surveine kanalisatsioon/pumpla
- Planeeritud surveine sademeveekanalisatsioon/pumpla
- Planeeritud drenaaž
- Planeeritud sademeveekanalisatsioon
- Perspektiivne isevoolne kanalisatsioon (DP II ja III etapp)
- Perspektiivne sademeveekanalisatsioon
- Perspektiivne veetorustik
- Reoveepumpla kuja (20 m)
- Sademeveepumpla kuja (20 m)
- Hüdrandi tööraadius (100-150 m)
- Tuletõrje veemahutite ala

MÄRKUSED

Vee-, kanalisatsiooni- ja sademeveelahendus on planeeritud koostöös VP Projekt OÜ-ga (veevarustuse ja kanalisatsiooni insener Silver Paas)

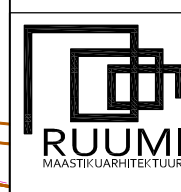

Ruumi Grupp OÜ
Hõbe 24, 51008 Tartu
Reg. nr. 10042771
www.ruumi.ee
info@ruumi.ee
tel. 56 609 344

Töö nimetus: Järveküla Turu, Kindluse, Liiva ja Veski tee vahelise ala detailplaneering. I ETAPP

Asukoht: Rae vald, Järveküla

Huvitatud isik: BlueSky Project OÜ

Planeetija: Liis Alver

Altkiri:

Altkiri:

Mõõtkava: M 1:2000

Joonise nr: 6

Formaat: A1

Kuupäev: 14.06.2019