


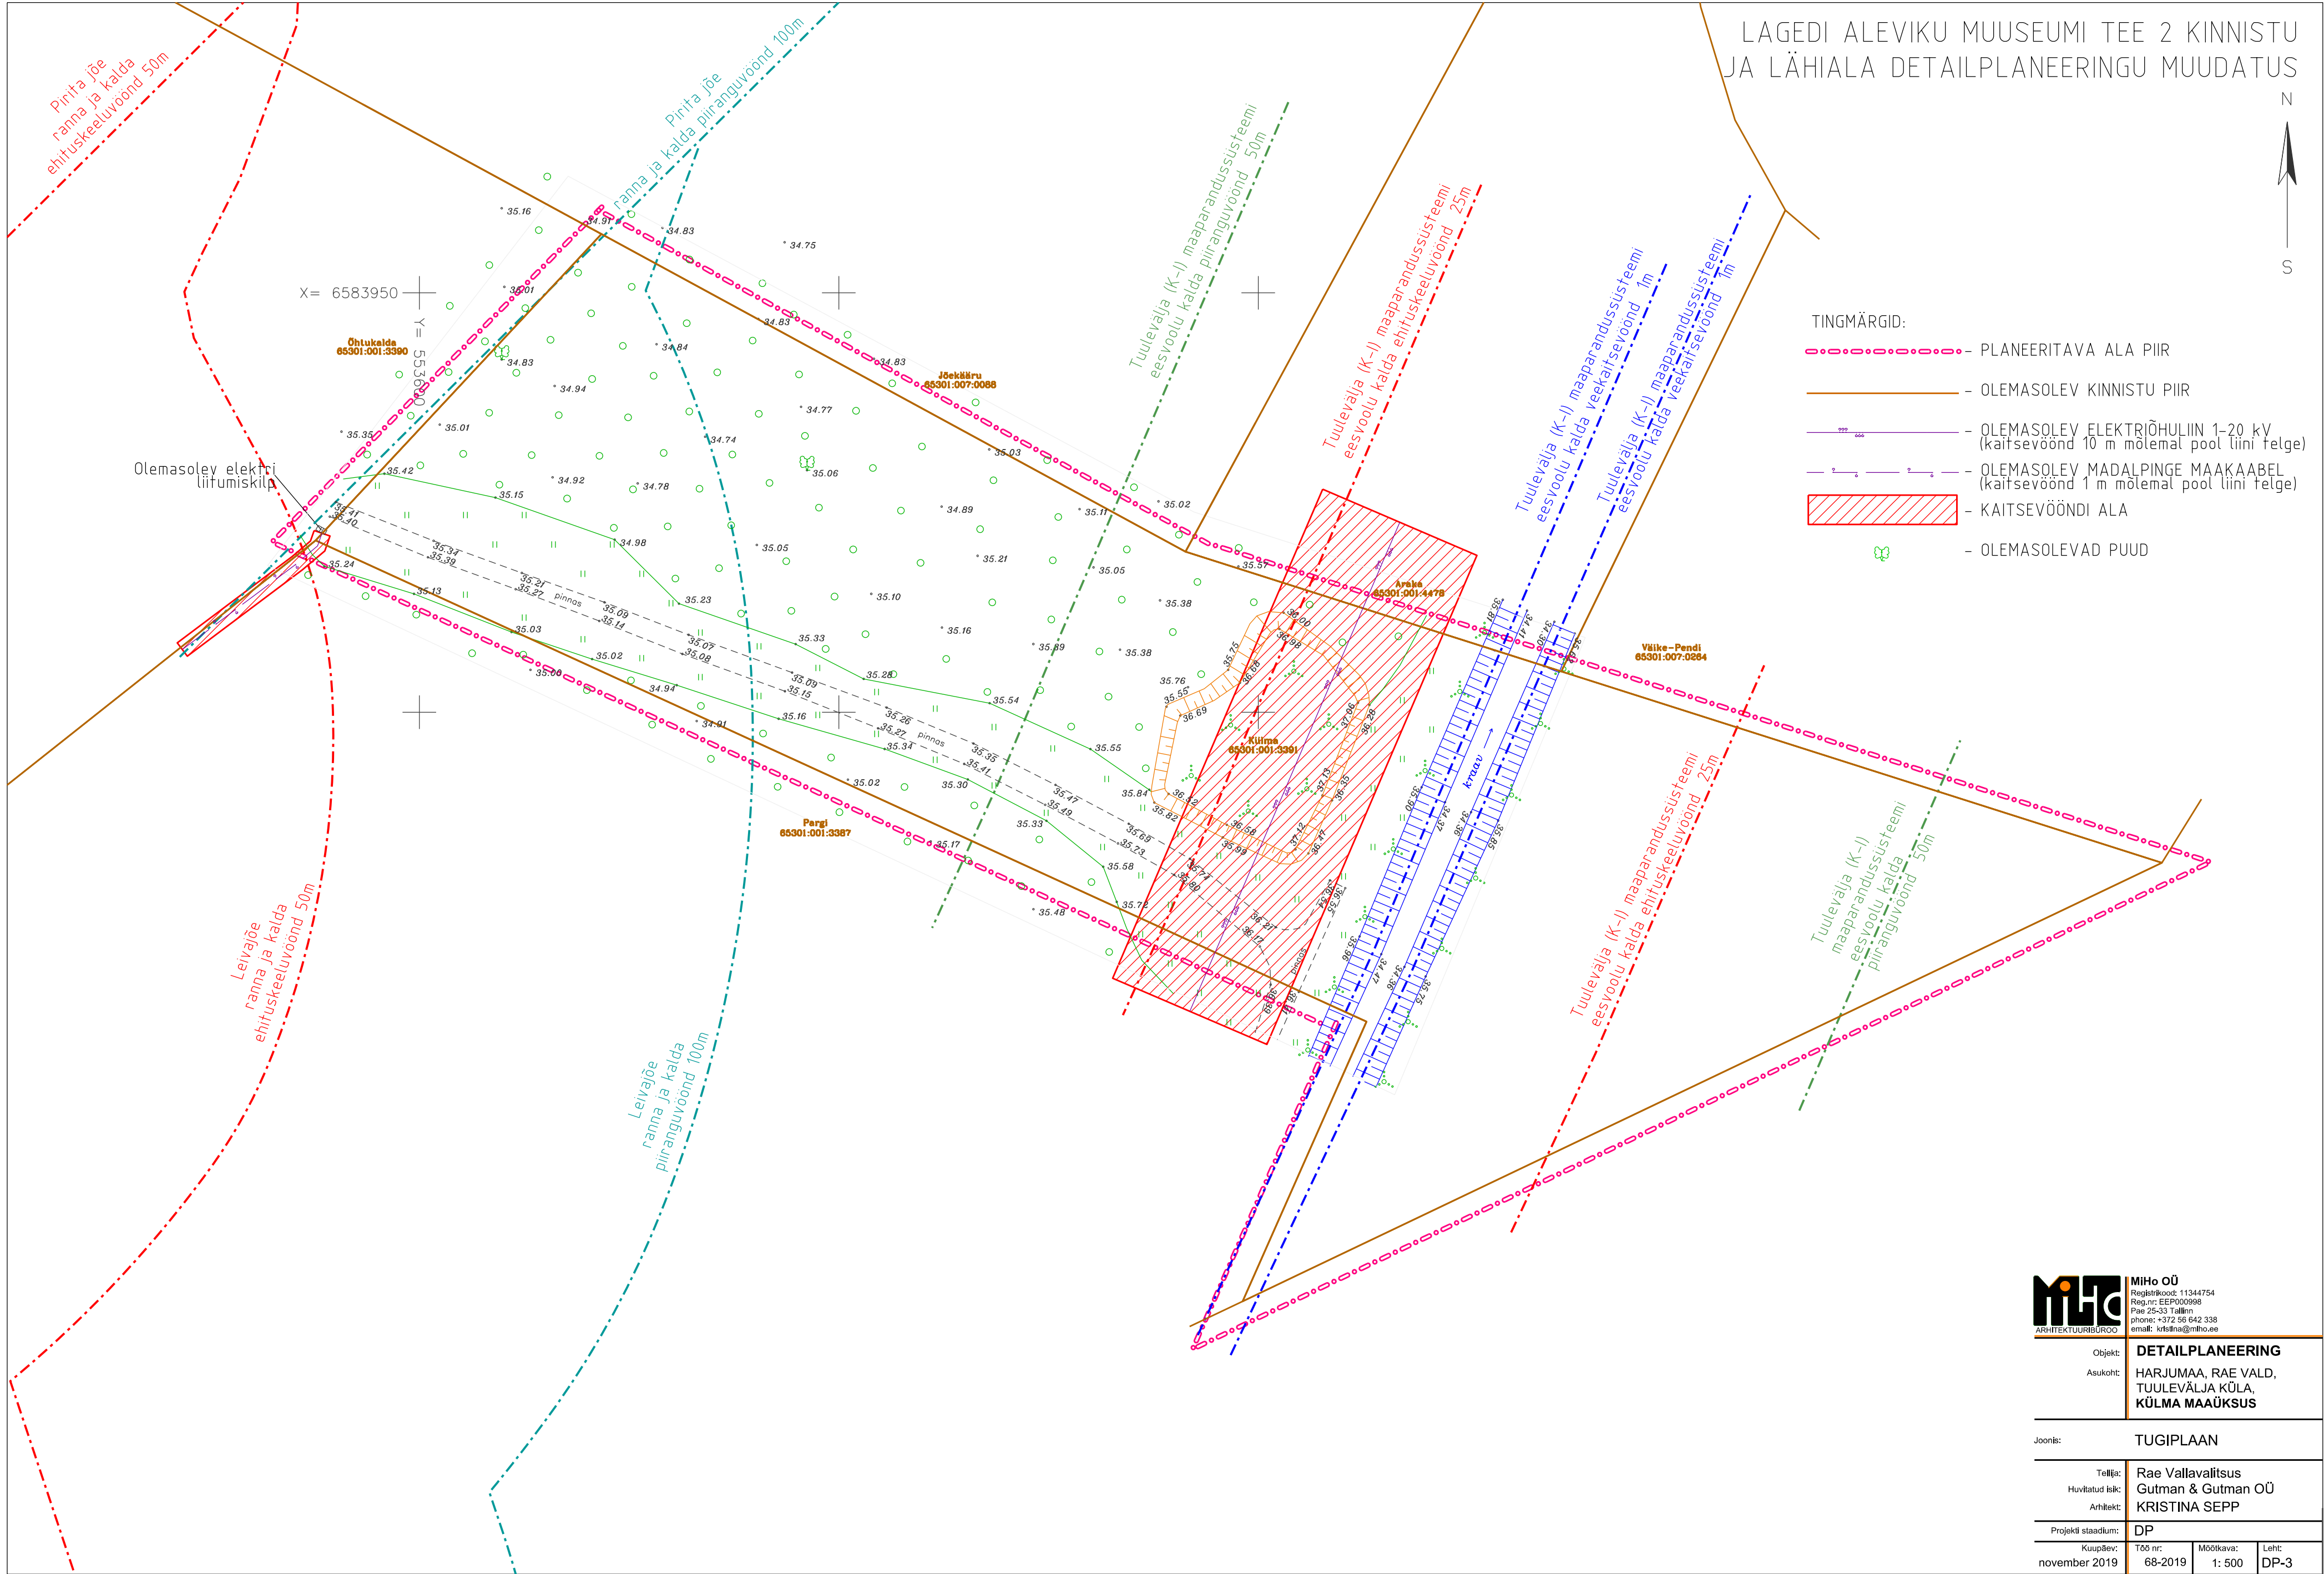

miho ARHITEKTUURIBÜROO MIHO OÜ Registrikood: 11344754 Reg.nr: EEP000998 Pae 25-33 Tallinn phone: +372 55 642 338 email: krstina@miho.ee			
Objekt:	DETAILPLANEERING		
Asukoht:	HARJUMAA, RAE VALD, TUULEVÄLJA KÜLA, KÜLMA MAAÜKSUS		
Joonis:	TUGIPLAAN		
Tellijä:	Rae Vallavalitsus		
Huvitatud isik:	Gutman & Gutman OÜ		
Arhitekt:	KRISTINA SEPP		
Projekti staadium:	DP		
Kuupäev:	Töö nr:	Mõõtkava:	Leht:
november 2019	68-2019	1: 500	DP-3