


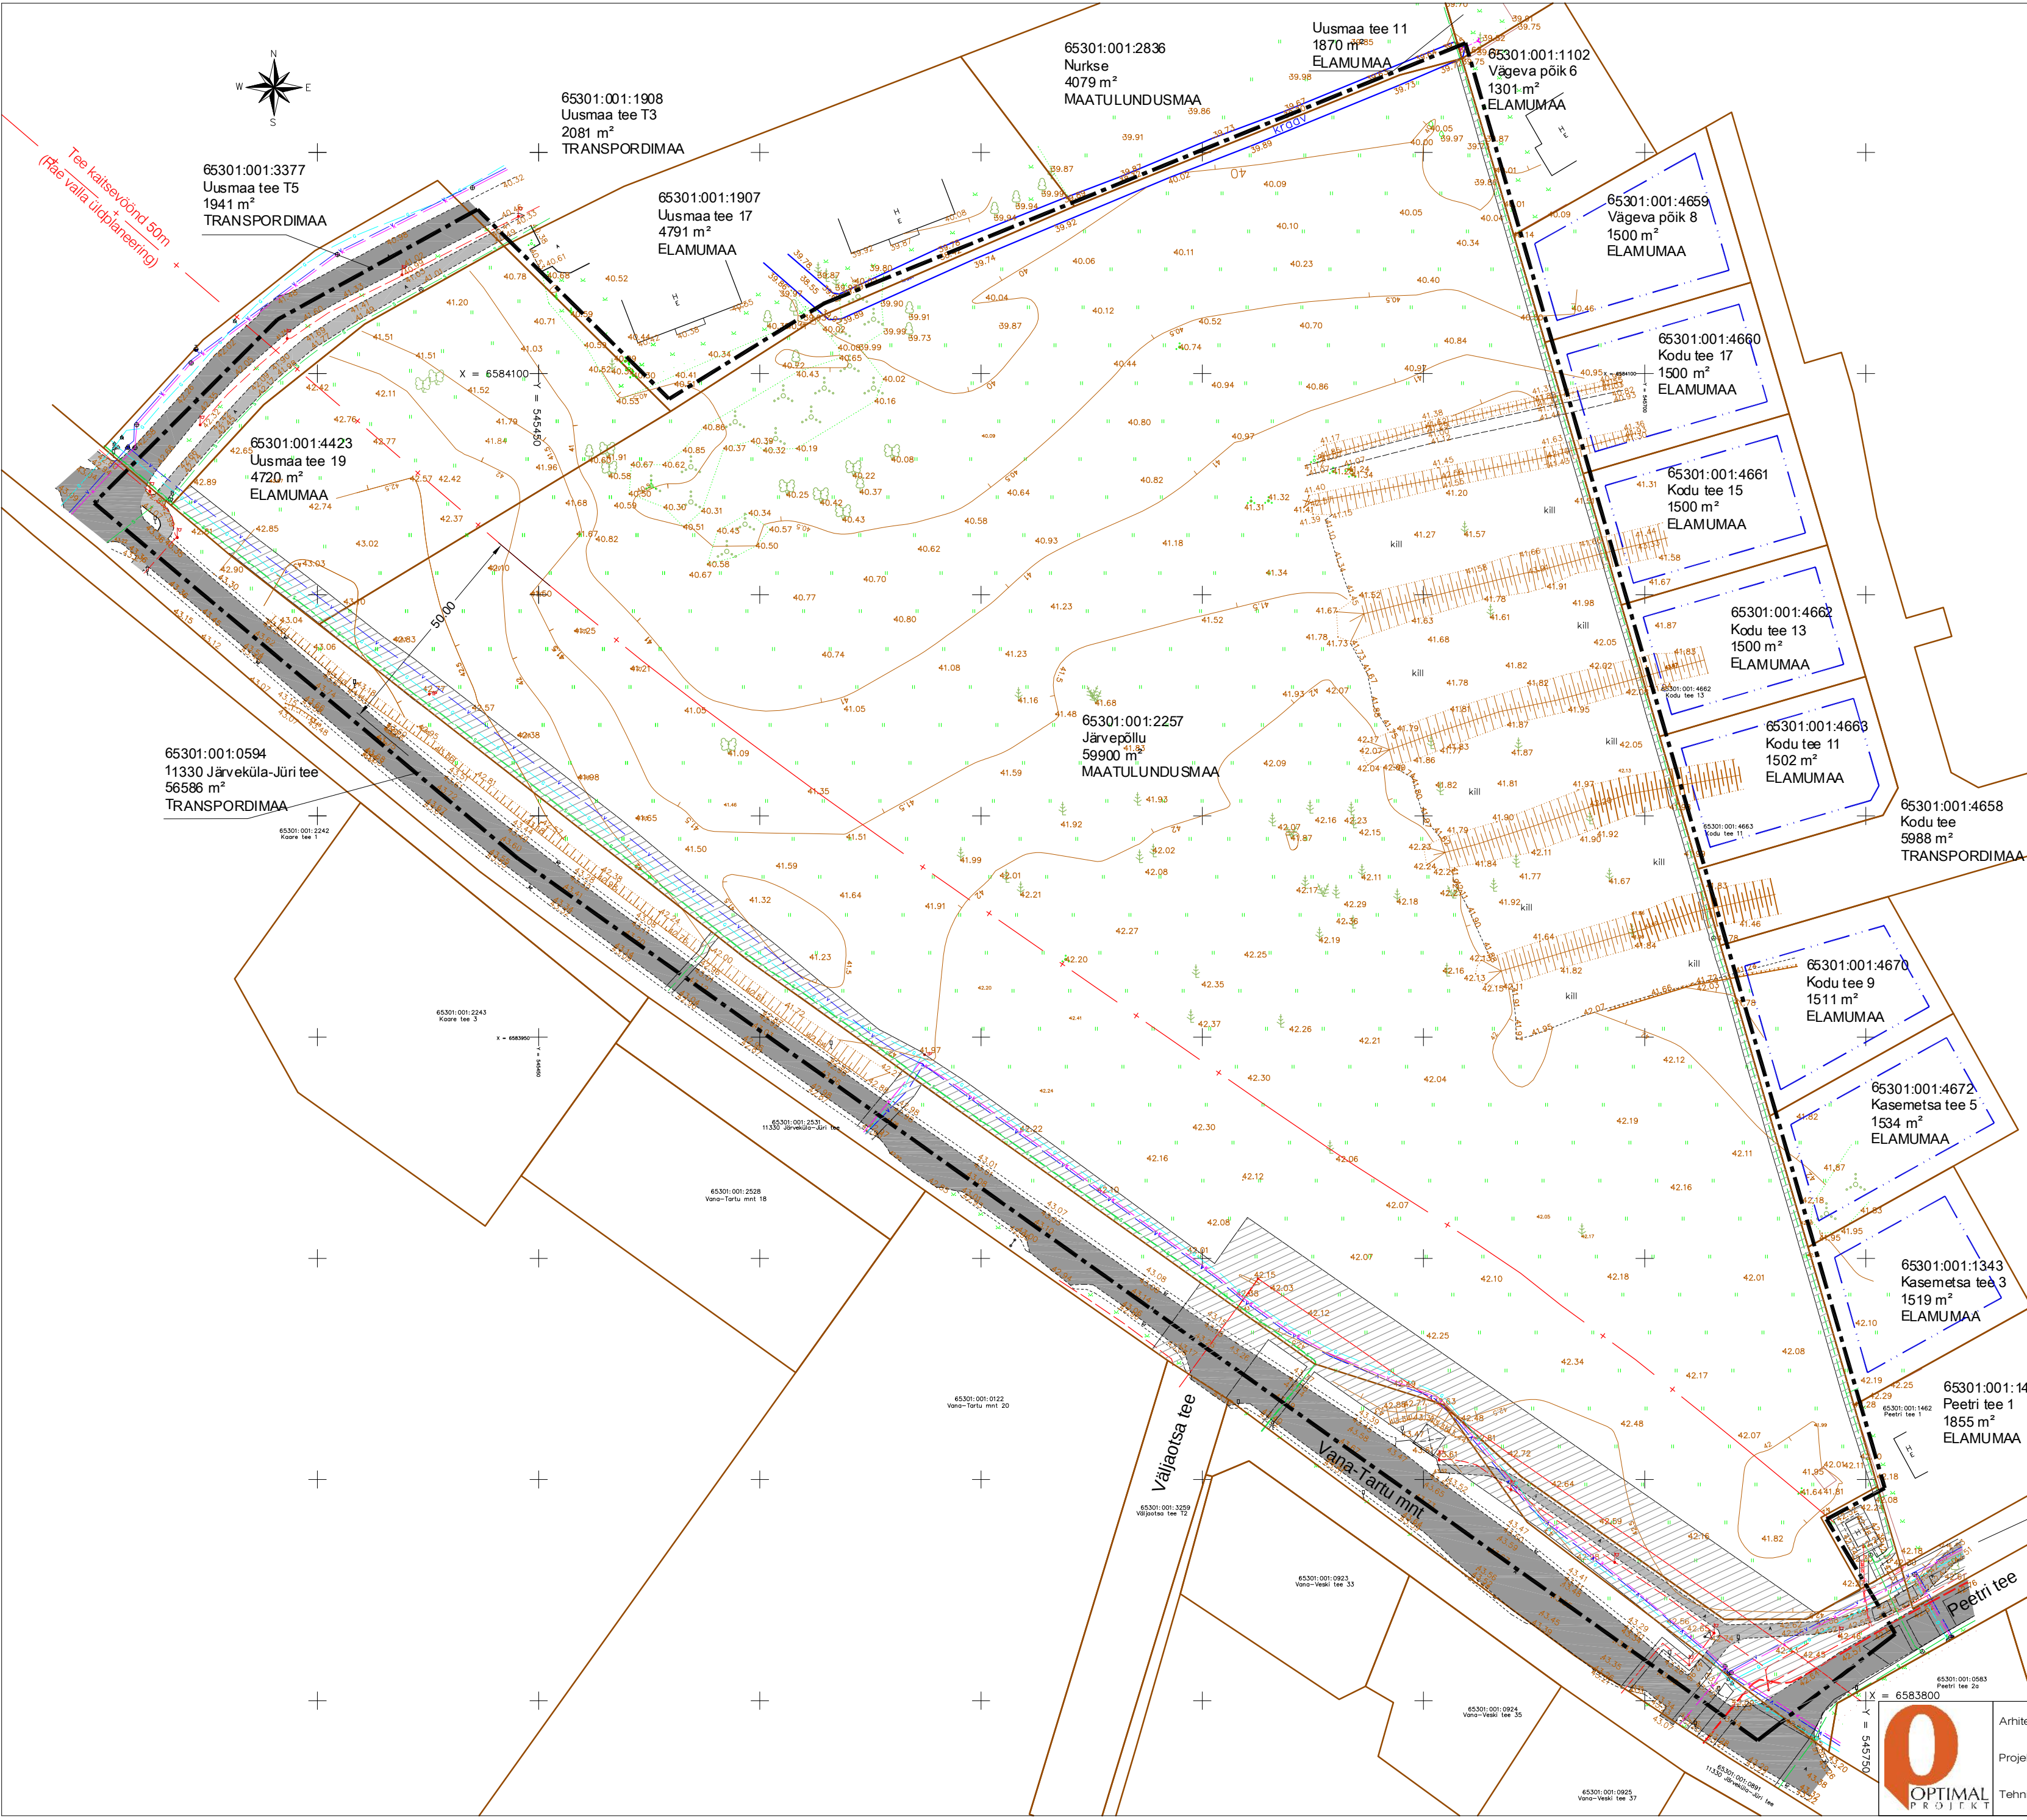

- TINGMÄRGID:
- Planeeritava ala piir
 - Olemasolevate kinnistute piirid
 - Olemasolevad hooned
 - Olemasolev hoonestusala
 - Olemasolevad teed
 - Olemasolev veetorustik
 - Olemasolev kanalisatsioonitorustik
 - Olemasolevad sidekaablid
 - Olemasolev madalpinge kaabel
 - Olemasolev kõrgepinge kaabel
 - Olemasolev kõrgepinge õhuliin
 - Olemasolev gaasitorustik
 - Tehnorajatis kaitsevöönd

MÄRKUS
1. Topogeodeetilise alusplaani koostas OSAÜHING G.E.POINT töö nr 17 - G509
05.12. 2017. a.