


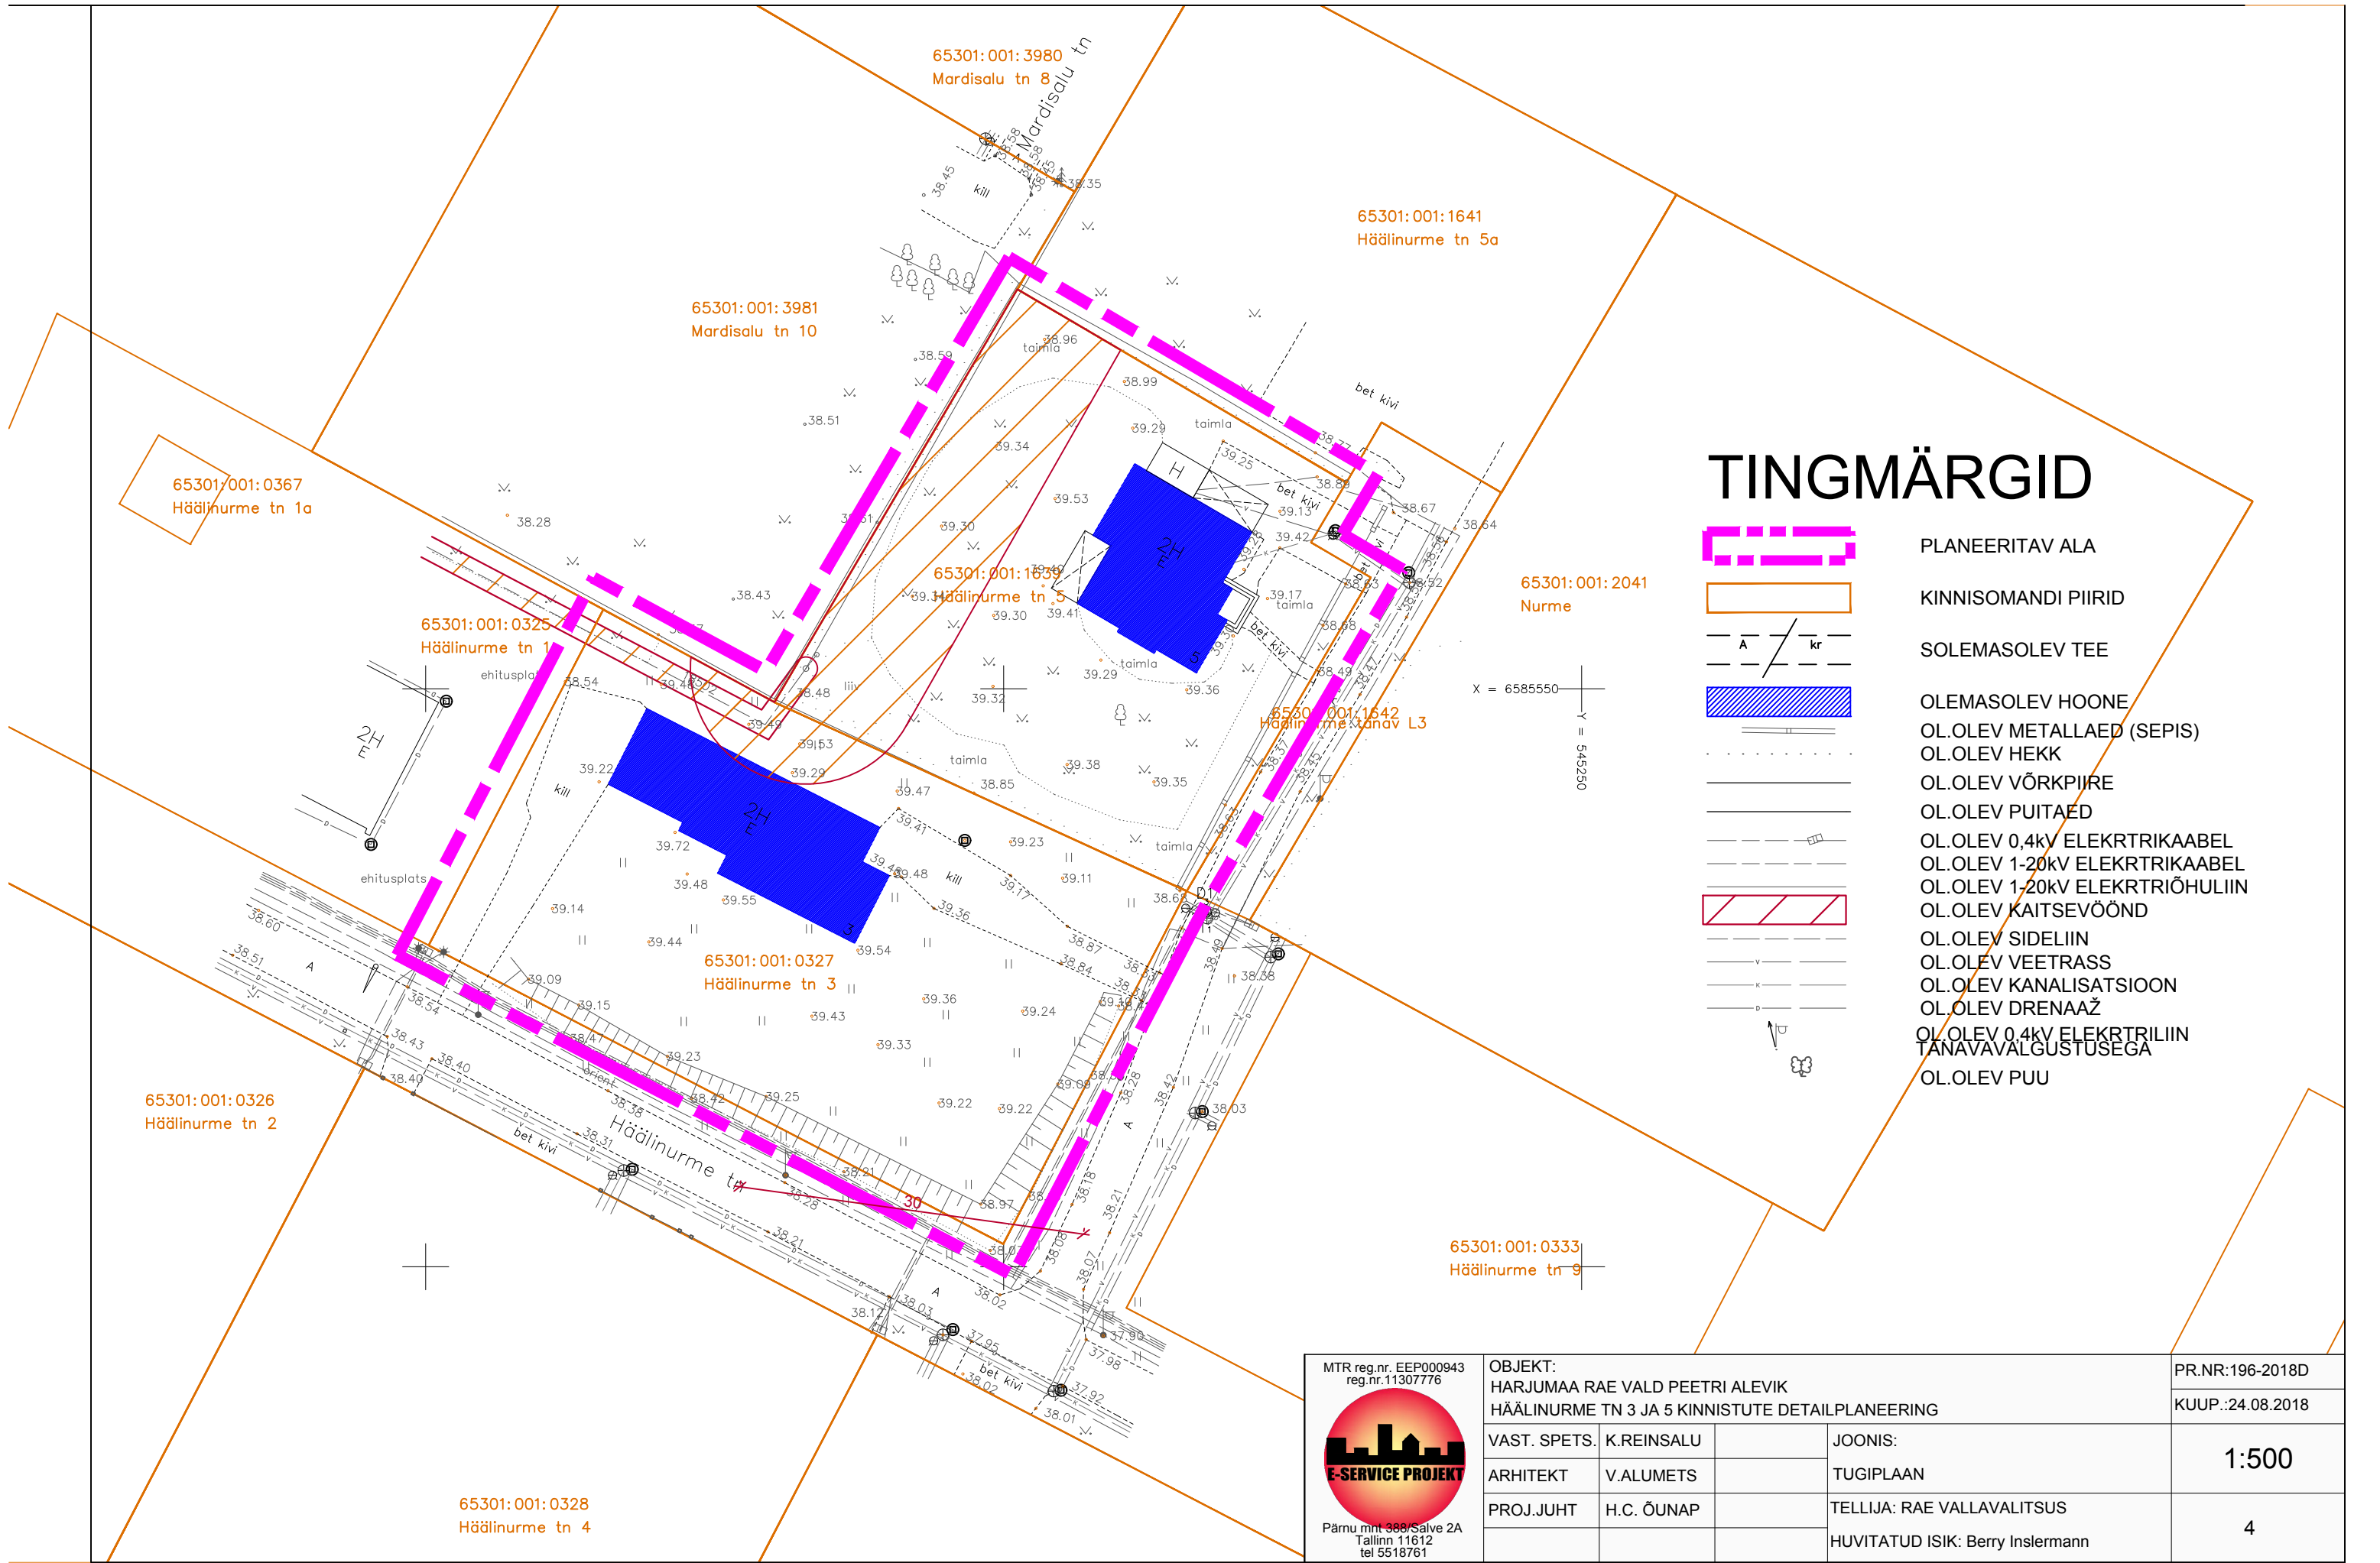

TINGMÄRGID

- PLANEERITAV ALA
- KINNISOMANDI PIIRID
- SOLEMASOLEV TEE
- OLEMASOLEV HOONE
- OL.OLEV METALLAED (SEPI)
- OL.OLEV HEKK
- OL.OLEV VÕRKPIIRE
- OL.OLEV PUITAED
- OL.OLEV 0,4kV ELEKTRIKAABEL
- OL.OLEV 1-20kV ELEKTRIKAABEL
- OL.OLEV 1-20kV ELEKTRIÕHULIIN
- OL.OLEV KAITSEVÕÖND
- OL.OLEV SIDELIIN
- OL.OLEV VEETRASS
- OL.OLEV KANALISATSIOON
- OL.OLEV DRENAAZ
- OL.OLEV 0,4kV ELEKTRILIIN
- TANAVAVALGUSTUSEGA
- OL.OLEV PUU

MTR reg.nr. EEP000943 reg.nr.11307776  E-SERVICE PROJECT Pärnu mnt 388/Salve 2A Tallinn 11612 tel 5518761	OBJEKT: HARJUMAA RAE VALD PEETRI ALEVIK HÄÄLINURME TN 3 JA 5 KINNISTUTE DETAILPLANEERING			PR.NR:196-2018D
	VAST. SPETS.	K.REINSALU	JOONIS:	KUUP.:24.08.2018
ARHITEKT	V.ALUMETS	TUGIPLAAN		1:500
PROJ.JUHT	H.C. ÕUNAP	TELLIJA: RAE VALLAVALITSUS		
		HUVITATUD ISIK: Berry Inslermann		4