



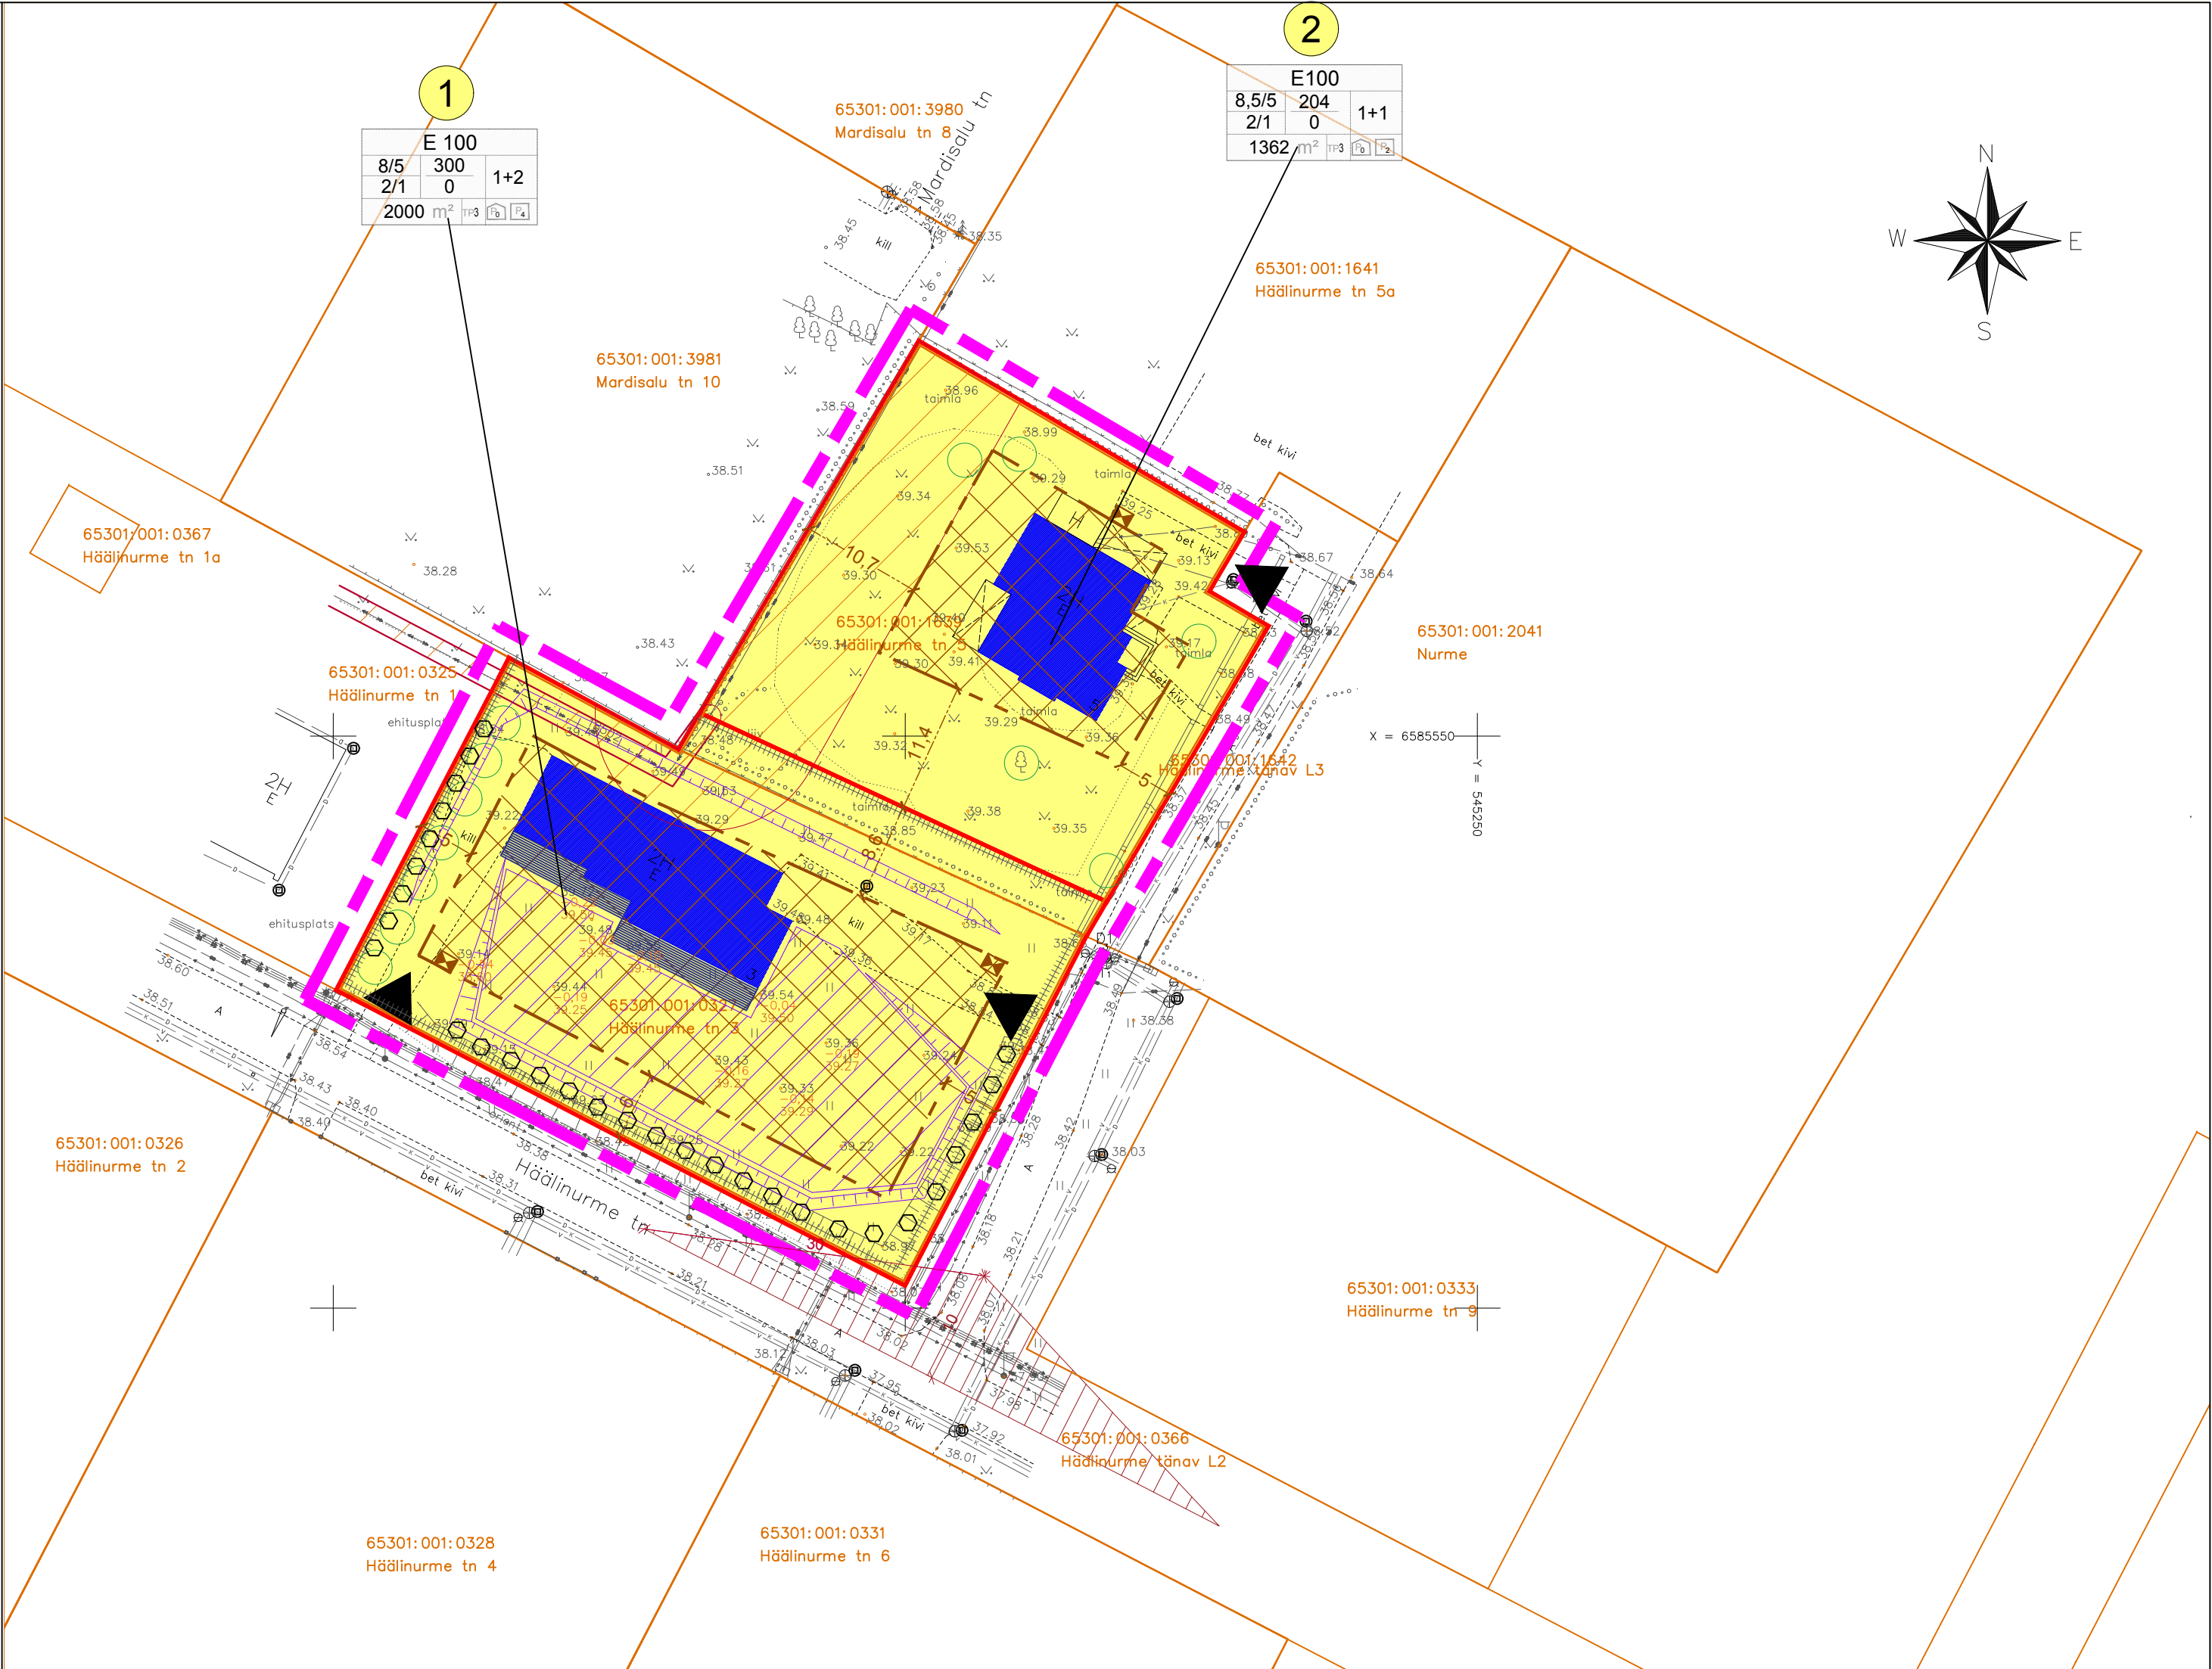


KRUNTIDE KARAKTERISTIKA JA EHTUSÕIGUSED

Pos. nr	Krundi olev aadress või kinnistu nimi	Krundi planeeritud suurus m²	Hoonete suurim ehitisealune pind m²	Hoonete suurim lubatud korruselisus/ kõrgus m	Hoonete suurim lubatud arv krundil	Maa sihtotstarve detailplaneeringu liikide kaupa	Maa sihtotstarve katastriüksuse liikide kaupa	Suletud brutopind sihtotstarvete kaupa (vastavalt katastriüksuse liigile)	Arhitektuurinõuded			Min. tulepüsivus klass	Soovitav +/-0,00	Servituutide ja kaitsevööndite vajadus
									orientatsioon	katuselalle	piirangud eh.materjali osas			
1	HÄÄLINURME TN 3	2000	300	2/1	1+2	E100	E	600	parall. piiridega	0°-40°	palki mitte kasutada	TP 3	+39,58	Häälınurme tänava kaitsevöönd äärmise sõiduraja välimisest servast 10 m. Elektriõhuliin 1-20 kV, kaitsevöönd 10 m liini teljest. Elektrimaaliin 1-20 kV, kaitsevöönd 1 m liini teljest.
			8/5											
2	HÄÄLINURME TN 5	1362	204	2/1	1+1	E100	E	400	parall. piiridega	0°-40°	palki mitte kasutada	TP 3	+39,58	Häälınurme tänava kaitsevöönd äärmise sõiduraja välimisest servast 10 m. Elektriõhuliin 1-20 kV, kaitsevöönd 10 m liini teljest. Elektrimaaliin 1-20 kV, kaitsevöönd 1 m liini teljest.
			8,5/5											

TINGMÄRGID

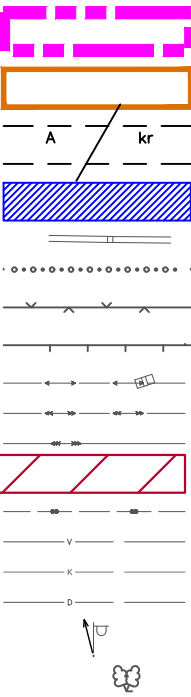

- PLANEERITAV ALA
- KINNISOMANDI PIIRID
- SOLEMASOLEV TEE
- OLEMASOLEV HOONE
- OL.OLEV METALLAED (SEPIŠ)
- OL.OLEV HEKK
- OL.OLEV VÕRKPIIRE
- OL.OLEV PUITAED
- OL.OLEV 0,4kV ELEKTRIKAABEL
- OL.OLEV 1-20kV ELEKTRIKAABEL
- OL.OLEV 1-20kV ELEKTRIÕHULIIN
- OL.OLEV KAITSEVÖÖND
- OL.OLEV SIDELIIN
- OL.OLEV VEETRASS
- OL.OLEV KANALISATSIOON
- OL.OLEV DRENAAZ
- OL.OLEV 0,4kV ELEKTRILIIN
- TANAVAVALGUSTUSEGA
- OL.OLEV PUU

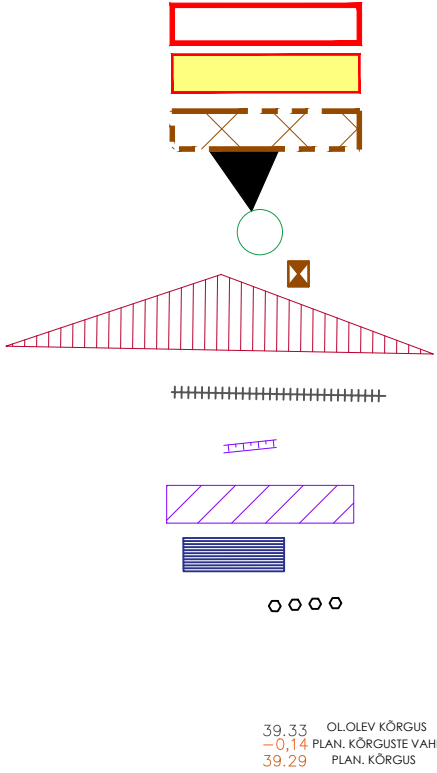

- PLAN. KRUNDI PIIRID
- PLANEERITAV ELAMUMAA
- PLAN. HOONESTUSALA
- PLAN. KRUNDILE JUURDEPÄÄS
- PLAN. PUU MIN. H=6M
- PLAN. PRÜGIKONTEINER
- PLAN.NÄHTAVUSKOLMNURK
- PLAN. AED
- PROJEKTEERITAV NÕLV
- RAJATAVA HORISONTAALSE MAAKÜTTE
- VÕIMALIK KOLLEKTORI ALA
- PLANEERITAV TERRASS
- PLANEERITAV ELUPUUHEKK

	Telia Eesti AS		Eltel Networks AS TJ-678	
	Elektrilevi OÜ		andmed saadud	
	Elveso AS		Nr.216VK	28.06.2018a.
Märkused:Koordinaadid L-EST 97 süsteemis, kõrgused EH2000 süsteemis Piirid saadud Maa-ametist 06.2018a. seisuga				
Aadress:	HARJU MAAKOND RAE VALD PEETRI ALEVIK		Töö nr. G-1803	Kuupäev: 28.06.2018
			Objekt: HÄÄLINURME TN 3 JA 5 TOPO-GEODEETILINE ALUSPLAAN TEHNOVÕRKUDEGA	
Kutsetunnistus 105734 18.11.2015 reg. nr. 12240873	Mõõtis: Tiit Ploompuu		Mõõtkava M 1:500	Kat.kaardi nr. 63.844
	Joonestas: Tiit Ploompuu		Leht 1	Leht 1

Krundi ehitusõigus
POS. NR.

ŠHOTOIŠTARVE % DET.PLAN.LIIKIDES

KÕRGUS MEETRIIS	EHTIŠE- ALUNE PIND	HOONETE ARV KRUNDIL
KRUNDI SUURUS	TP	

PLANEERITAV PARKIMISKOHTADE ARV ÕUES
PLANEERITAV PARKIMISKOHTADE ARV HOONES
EHTIŠEALUNE PIND MAAPEALNE
TULEPÜSIVUSKLASS

MTR reg.nr. EEP000943
reg.nr.11307776

OBJEKT:
HARJUMAA RAE VALD PEETRI ALEVIK
HÄÄLINURME TN 3 JA 5 KINNISTUTE DETAILPLANEERING

PR.NR:196-2018D
KUUP.:27.06.2019

VAST. SPETS.	K.REINSALU	JONIS:
ARHITEKT	V.ALUMETS	PÕHIJONIS TEHNOVÕRKUDEGA
PROJ.JUHT	H.C. ÕUNAP	TELLIJA: RAE VALLAVALITSUS
		HUVITATUD ISIK; Berry Inslermann

1:500

5