




- TINGMÄRGID
- KINNISTU PIIR
 - PLANEERINGU ALA PIIR
 - HOONESTUSALA
 - PLANEERITUD HOONE VÕIMALIK ASUKOHT
 - PLANEERITUD AUTOLIKLUSE ALA
 - OLEMASOLEV SÕIDUTEE
 - OLEMASOLEV KERGLIKLUSTEE
 - PLANEERITUD HALIASTUS
 - PLANEERITUD KÕRGHALIASTUS
 - PRÜGIKONTEINER
 - OLEMASOLEV KRAAV
 - PLANEERITUD KRAAV
 - KRAAVI SERVITUUDI VAJADUSEGA ALA, LAIUS 7 m
 - TEHNOVÕRGU SERVITUUDI VAJADUSEGA ALA
 - ELEKTRIVÕRGU SERVITUUDI VAJADUSEGA ALA
 - TULETÕRJEVEE MAHUTI LIGIPÄÄSU SERVITUUT
 - ELEKTRIVÕRGU LIITUMISKILP
 - TEHNOVÕRGU LIITUMISPUNKT
 - PLANEERITUD KANALISATSIOONI VAATLUSKAEV
 - OLEMASOLEV KUJA PURGIMISSÕLMEST, 30m
 - TR
 - TEHNORUUMI PÕHIMÖTTELINE ASUKOHT
 - ÕLI-LIIVAPÜÜDUR
 - PARKLA SADEMETEVEE SUUND ÕLI-LIIVAPÜÜDURISSE

- OLEMASOLEVAD TEHNORAJATISED
- VEETORUSTIK
 - KANALISATSIOONI TORUSTIK
 - SIDEKAABEL
 - MADALPINGE KAABEL
 - KÕRGEPINGE KAABEL
 - DRENAAŽITORUSTIK
 - SADEVEEKANALISATSIOONI TORUSTIK
- PALNEERITAVAD TEHNORAJATISED
- MADALPINGE KAABEL
 - GAASITRASS
 - PLANEERITUD HOONE KATUSELT KOGUTUD SADEMETEVEE
 - SADEVEEKANALISATSIOONI TRASS
 - SADEVEEKANALISATSIOONI TRASS
 - TULETÕRIE VEEVÕTU HÜDRANT
 - TULETÕRJEVEE MAHUTI
- PÕHIMÖTTELISED KINNISTUSISESED TEHNORAJATISED
- KANALISATSIOONITRASS
 - VEETRASS
 - VEEMÕÖDUSÕLM

1	SIHTOTSTARVE % DET.PLAN. LIIKIDES		
	KÕRGUS METERITES	EHITISE- ALUNE PIND	HOONETE ARV KRUNDIL
	SUURIM KÕRGUSE- LISUS		
	KRUNDI SUURUS		R parkimiskohtade arv

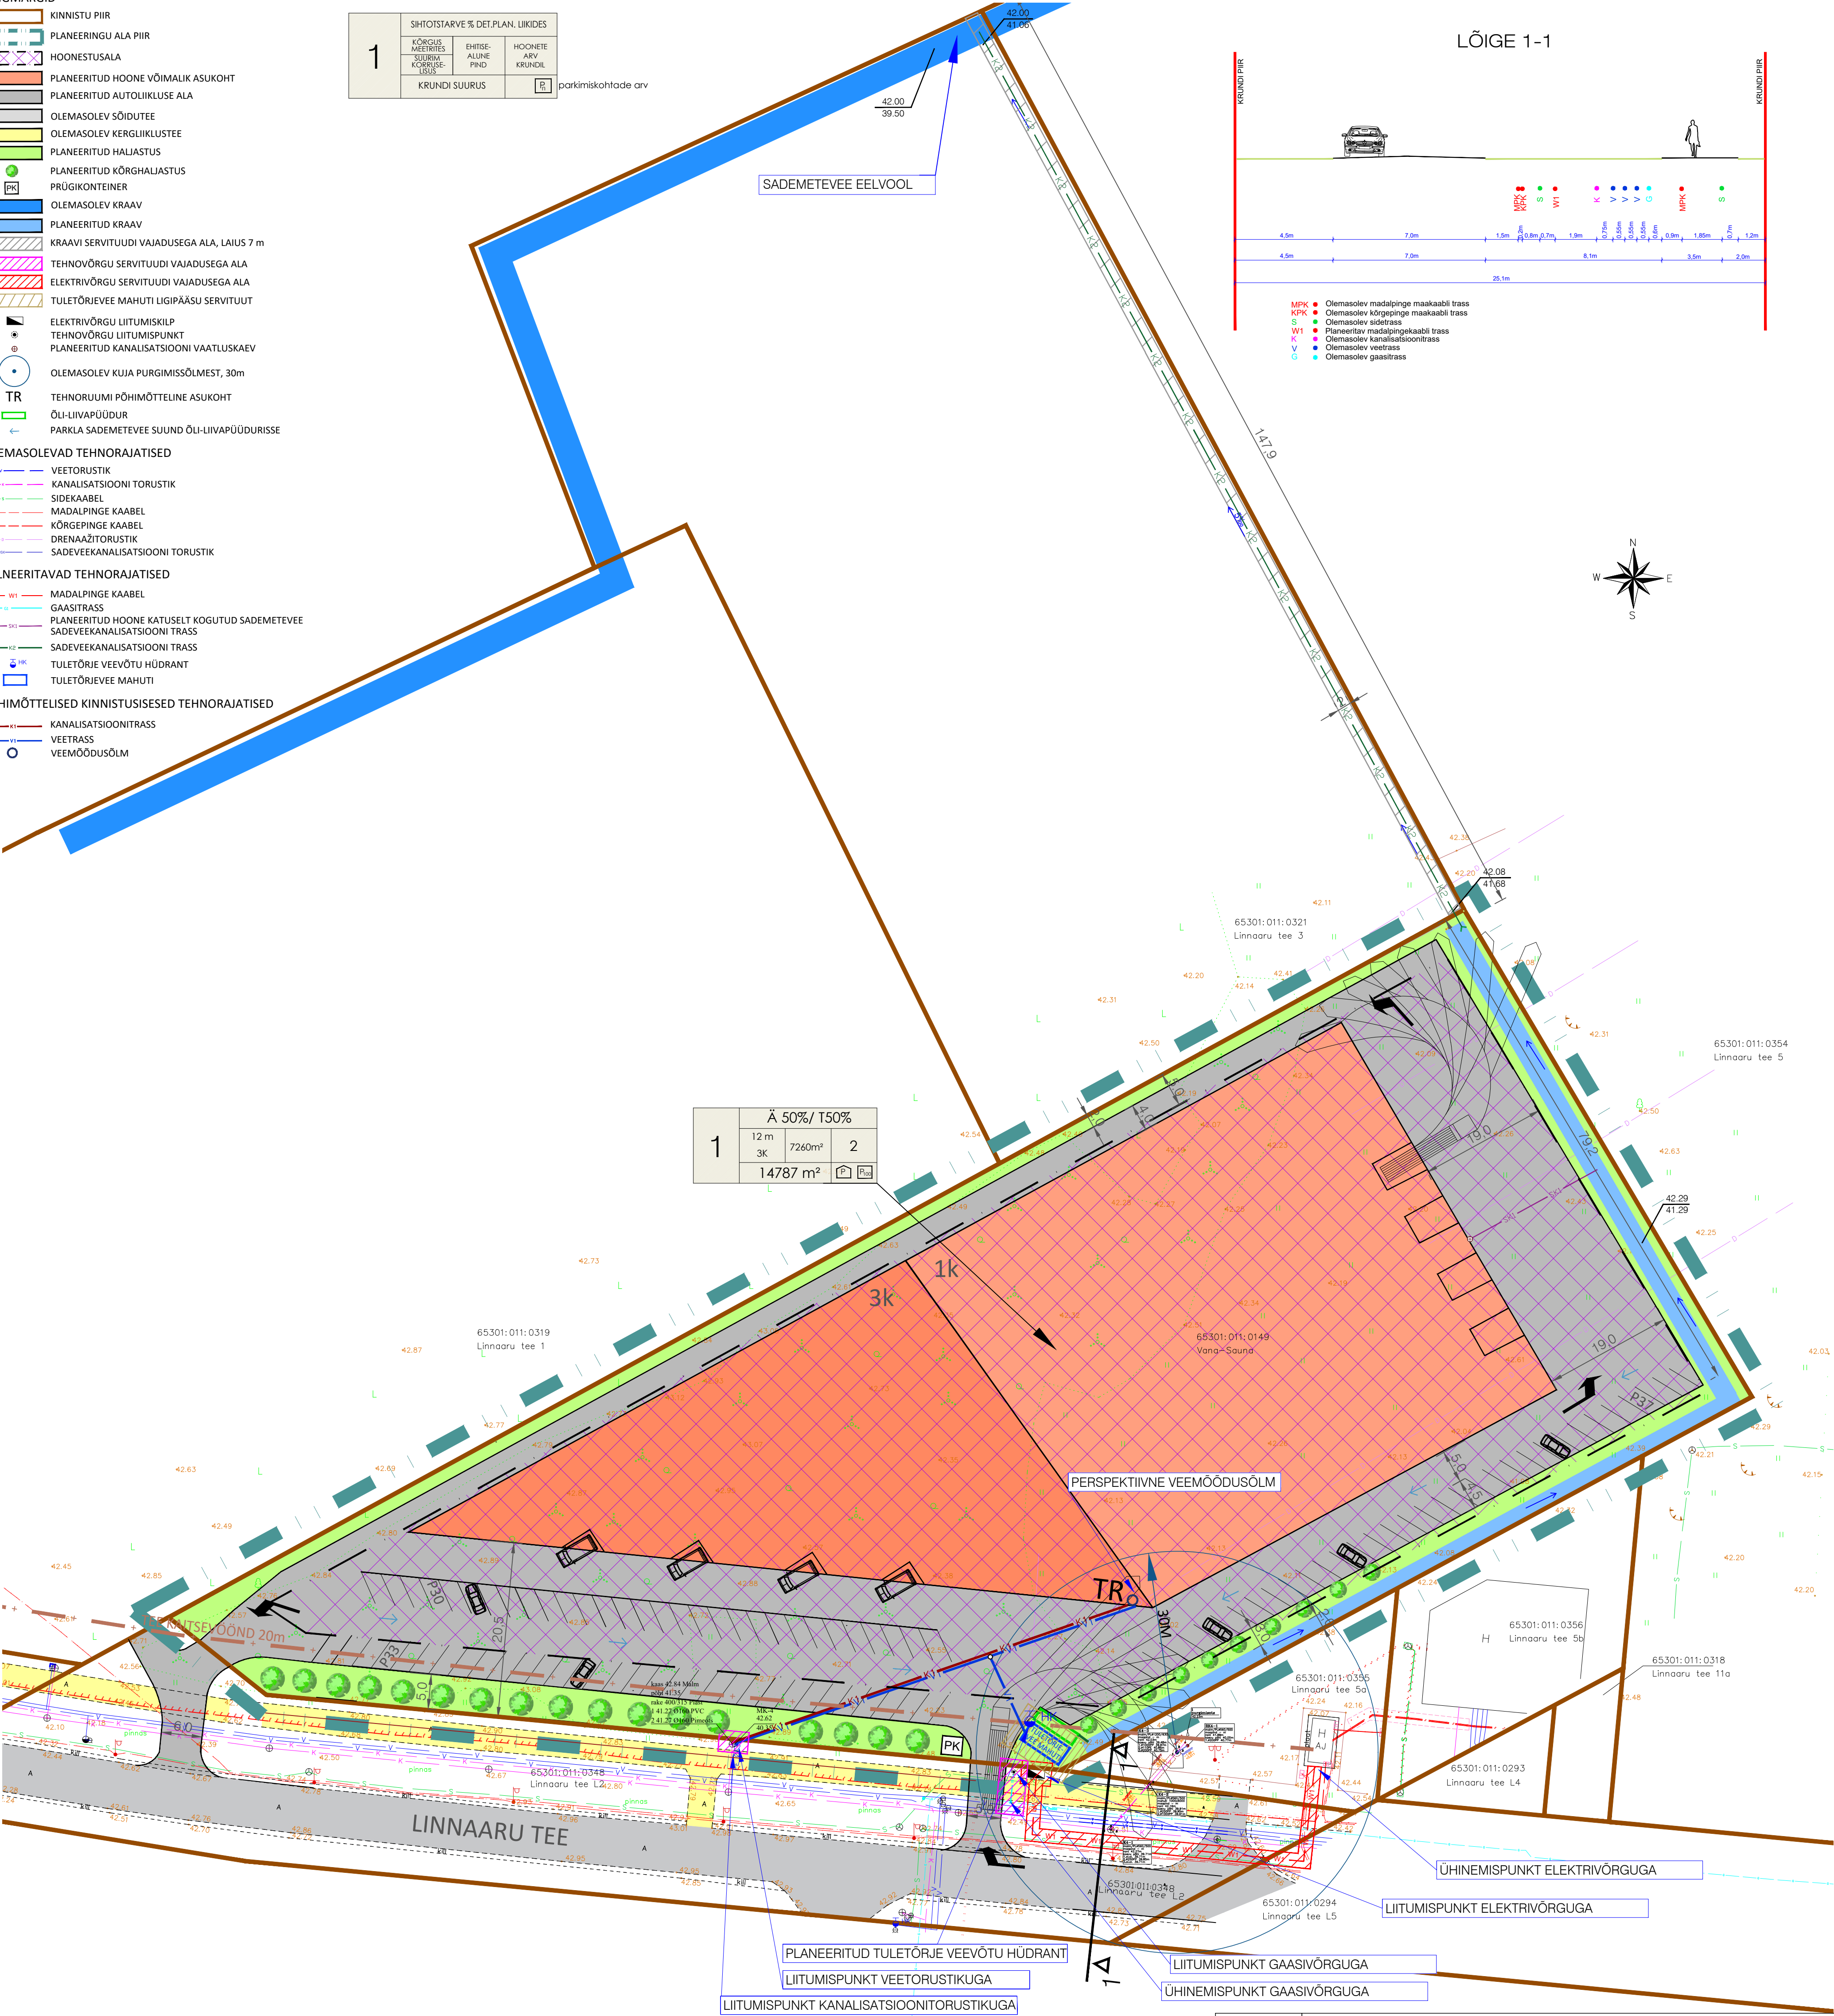

LÕIGE 1-1

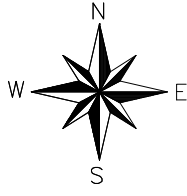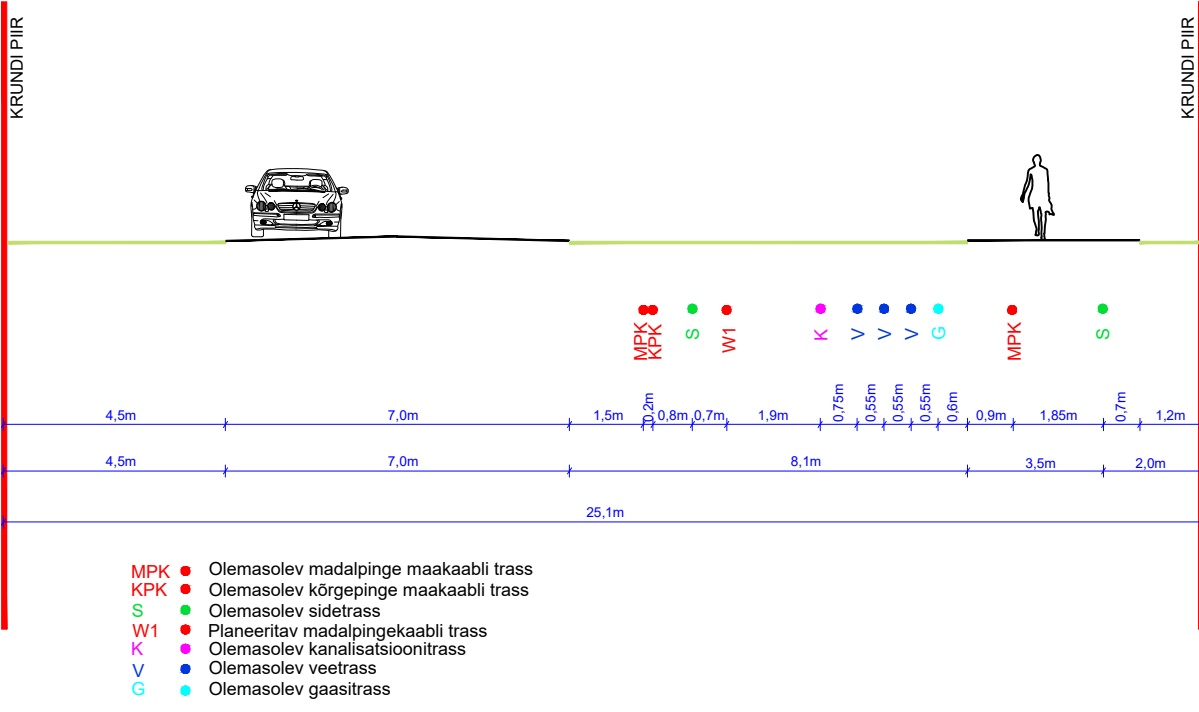

MÄRKUSED:
1. Topo-geodeetilise alusplaan koostas Geoterra OÜ, 21.06.2018, töö number 18-G265;
2. Planeeritud tehnovõrkude ja liitumispunktide paigutus on põhimõtteline ja kuulub täpsustamisele ehitusprojektiis.