



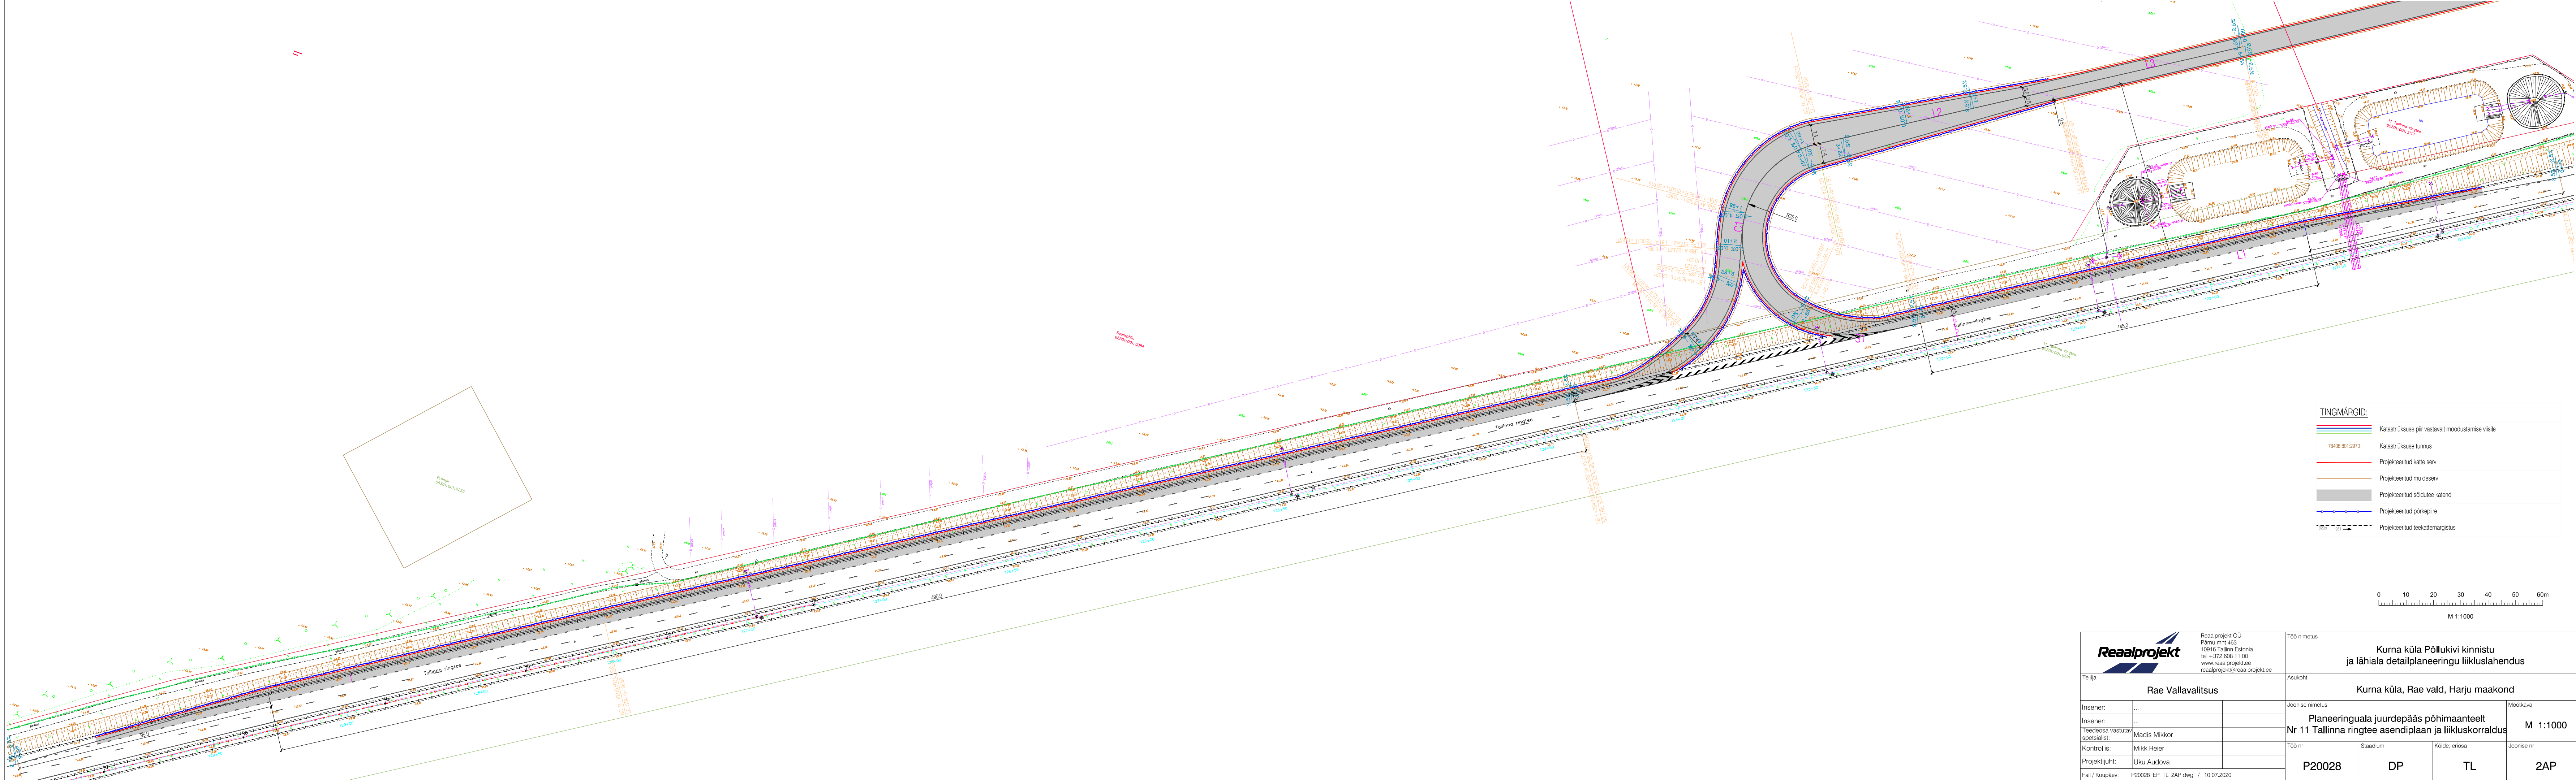

TINGMÄRGID:

- Katastrüksuse piir vastavalt moodustamise visile
- 78408.801.2970 Katastrüksuse tunnus
- Projekteeritud kate serv
- Projekteeritud mukieserv
- Projekteeritud sõidutee katend
- Projekteeritud põrkepiire
- Projekteeritud teekattemärgistus

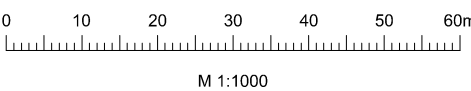

 Reaalprojekt OÜ Pärnu mnt 463 10916 Tallinn Estonia tel +372 608 11 00 www.reaalprojekt.ee reaalprojekt@reaalprojekt.ee		Töö nimetus Kurna küla Põllukivi kinnistu ja lähiala detailplaneeringu liiklusalendus			
Tellija Rae Vallavalitsus		Asukoht Kurna küla, Rae vald, Harju maakond			
Insener:	...	Joonise nimetus Planeeringuala juurdepääs põhimaanteelt Nr 11 Tallinna ringtee asendiplaan ja liikluskorraldus			Mõõtkava M 1:1000
Insener:	...				
Teedeosa vastutav spetsialist:	Madis Mikkor				
Kontrollis:	Mikk Reier				
Projekti juht:	Uku Audova	Töö nr P20028	Staadium DP	Kõide: eriosa TL	Joonise nr 2AP
Fail / Kuupäev:	P20028_EP_TL_2AP.dwg / 10.07.2020				