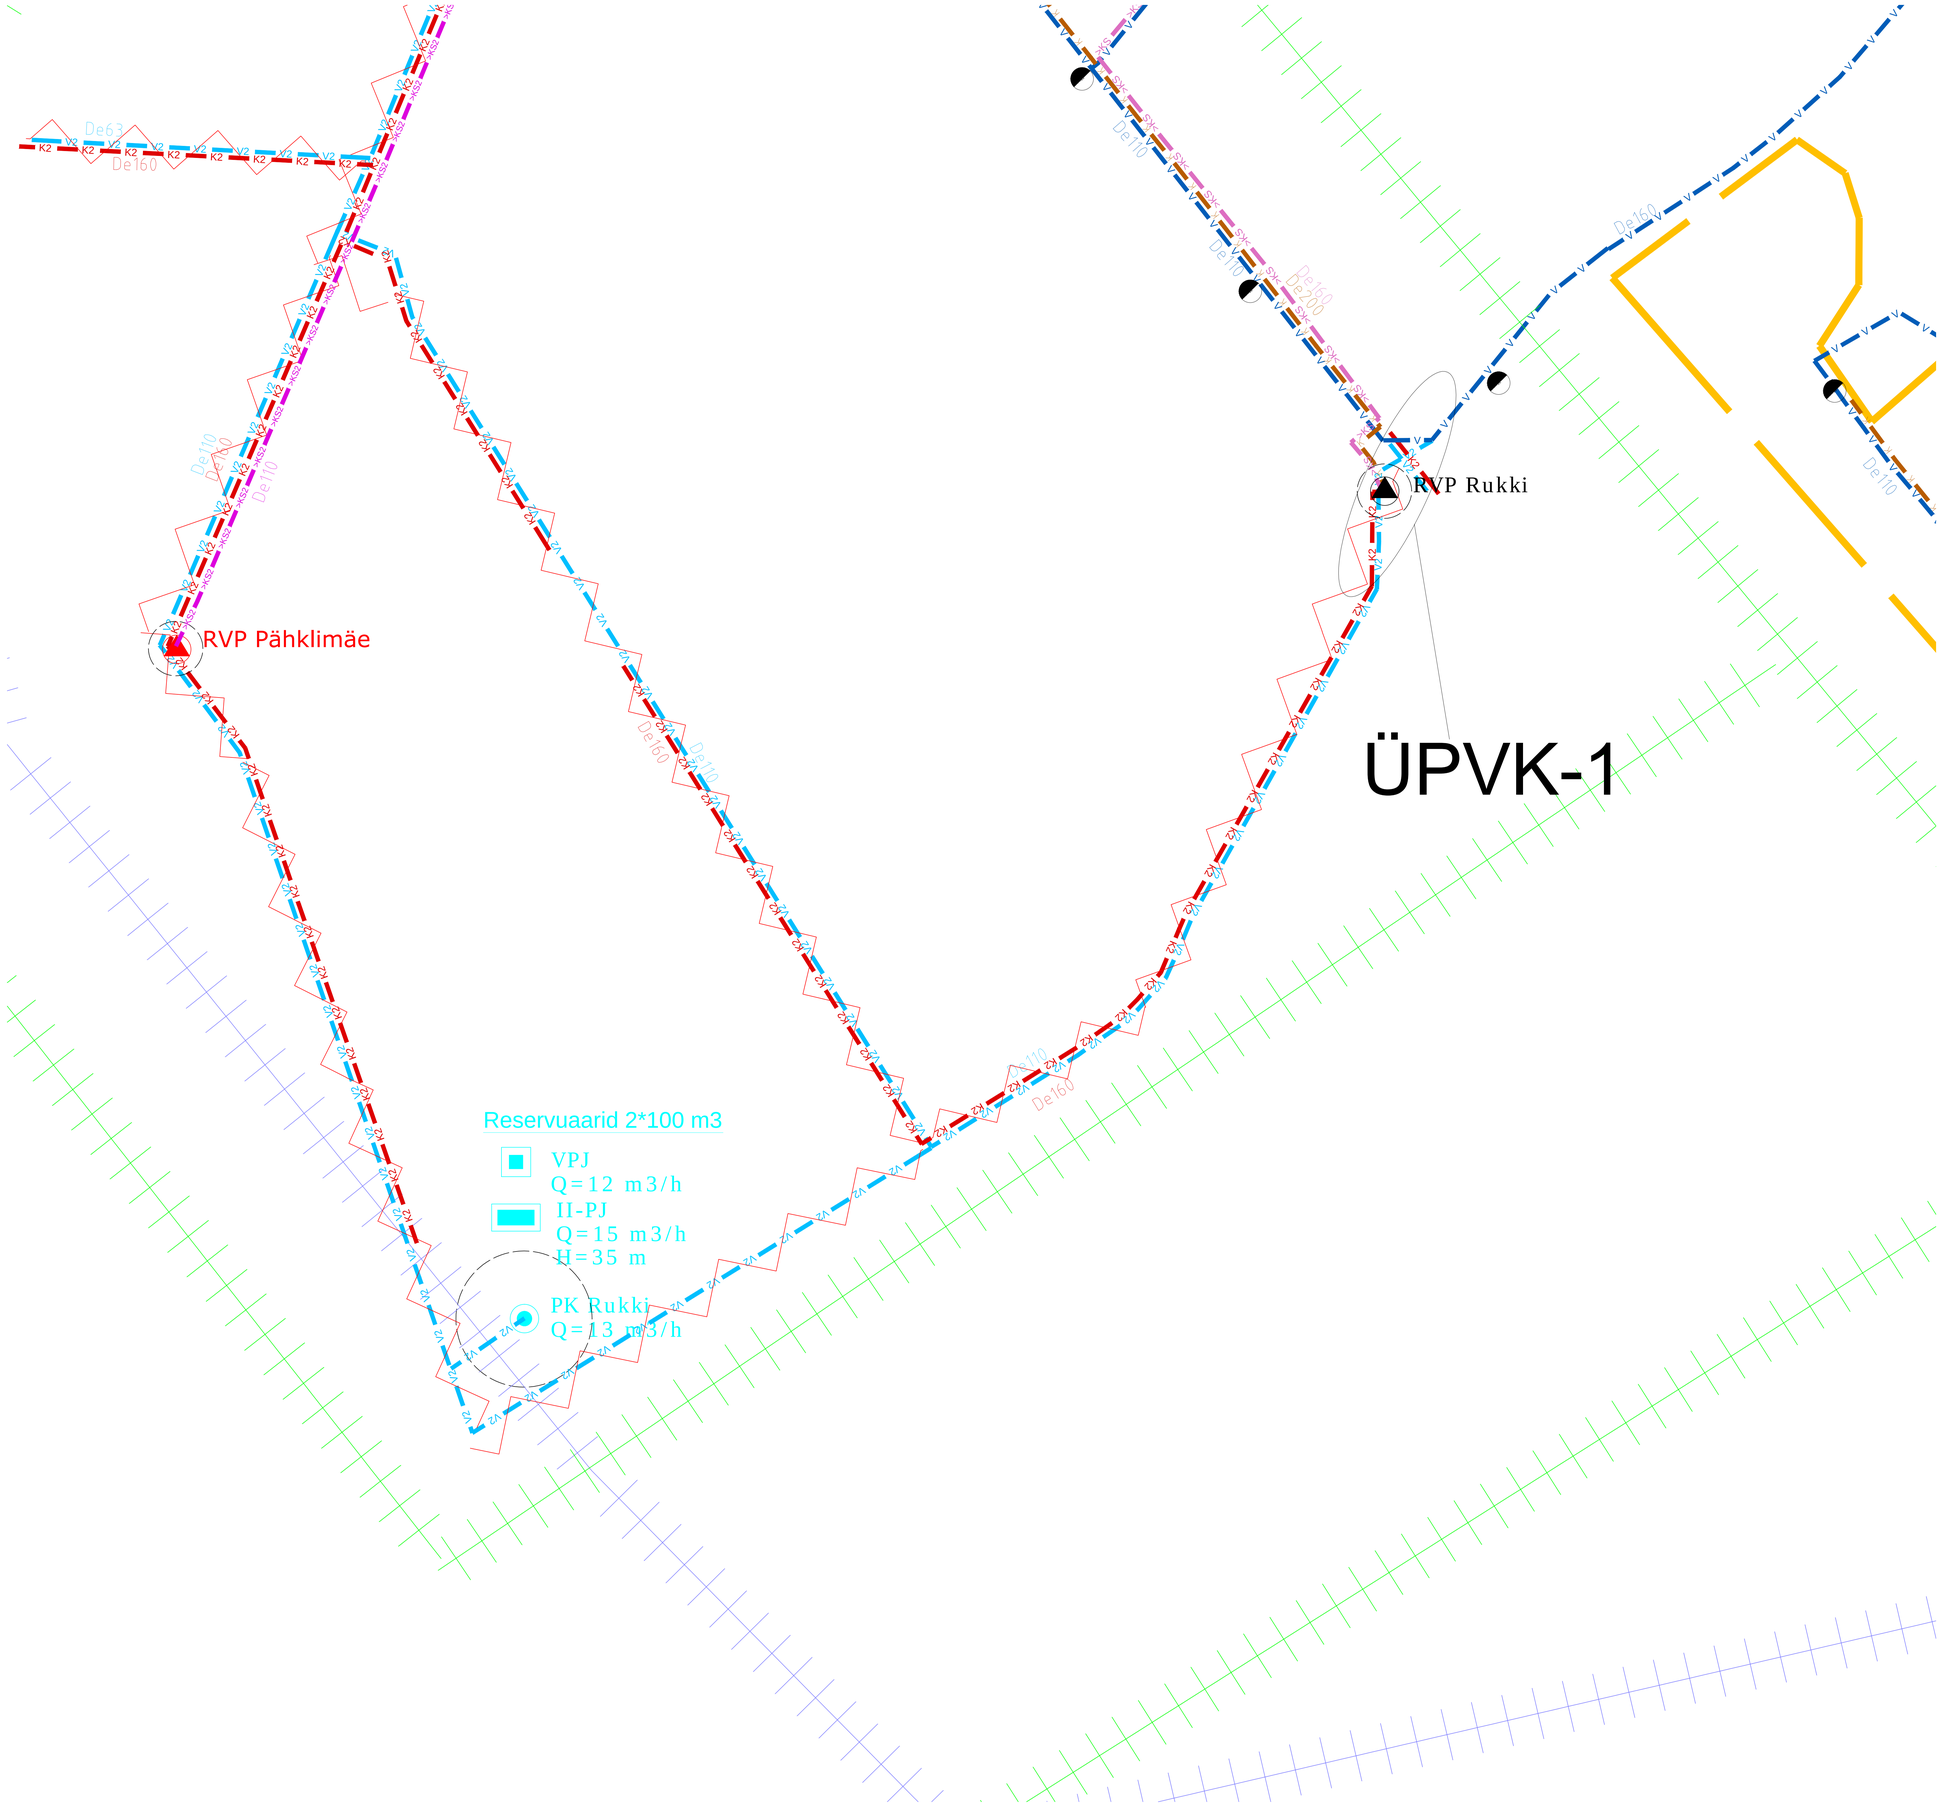
RVP Pähklimäe
RVP Rukki
ÜPVK-1
Reservuaarid 2*100 m3
VPJ
Q=12 m3/h
II-PJ
Q=15 m3/h
H=35 m
PK Rukki
Q=13 m3/h