


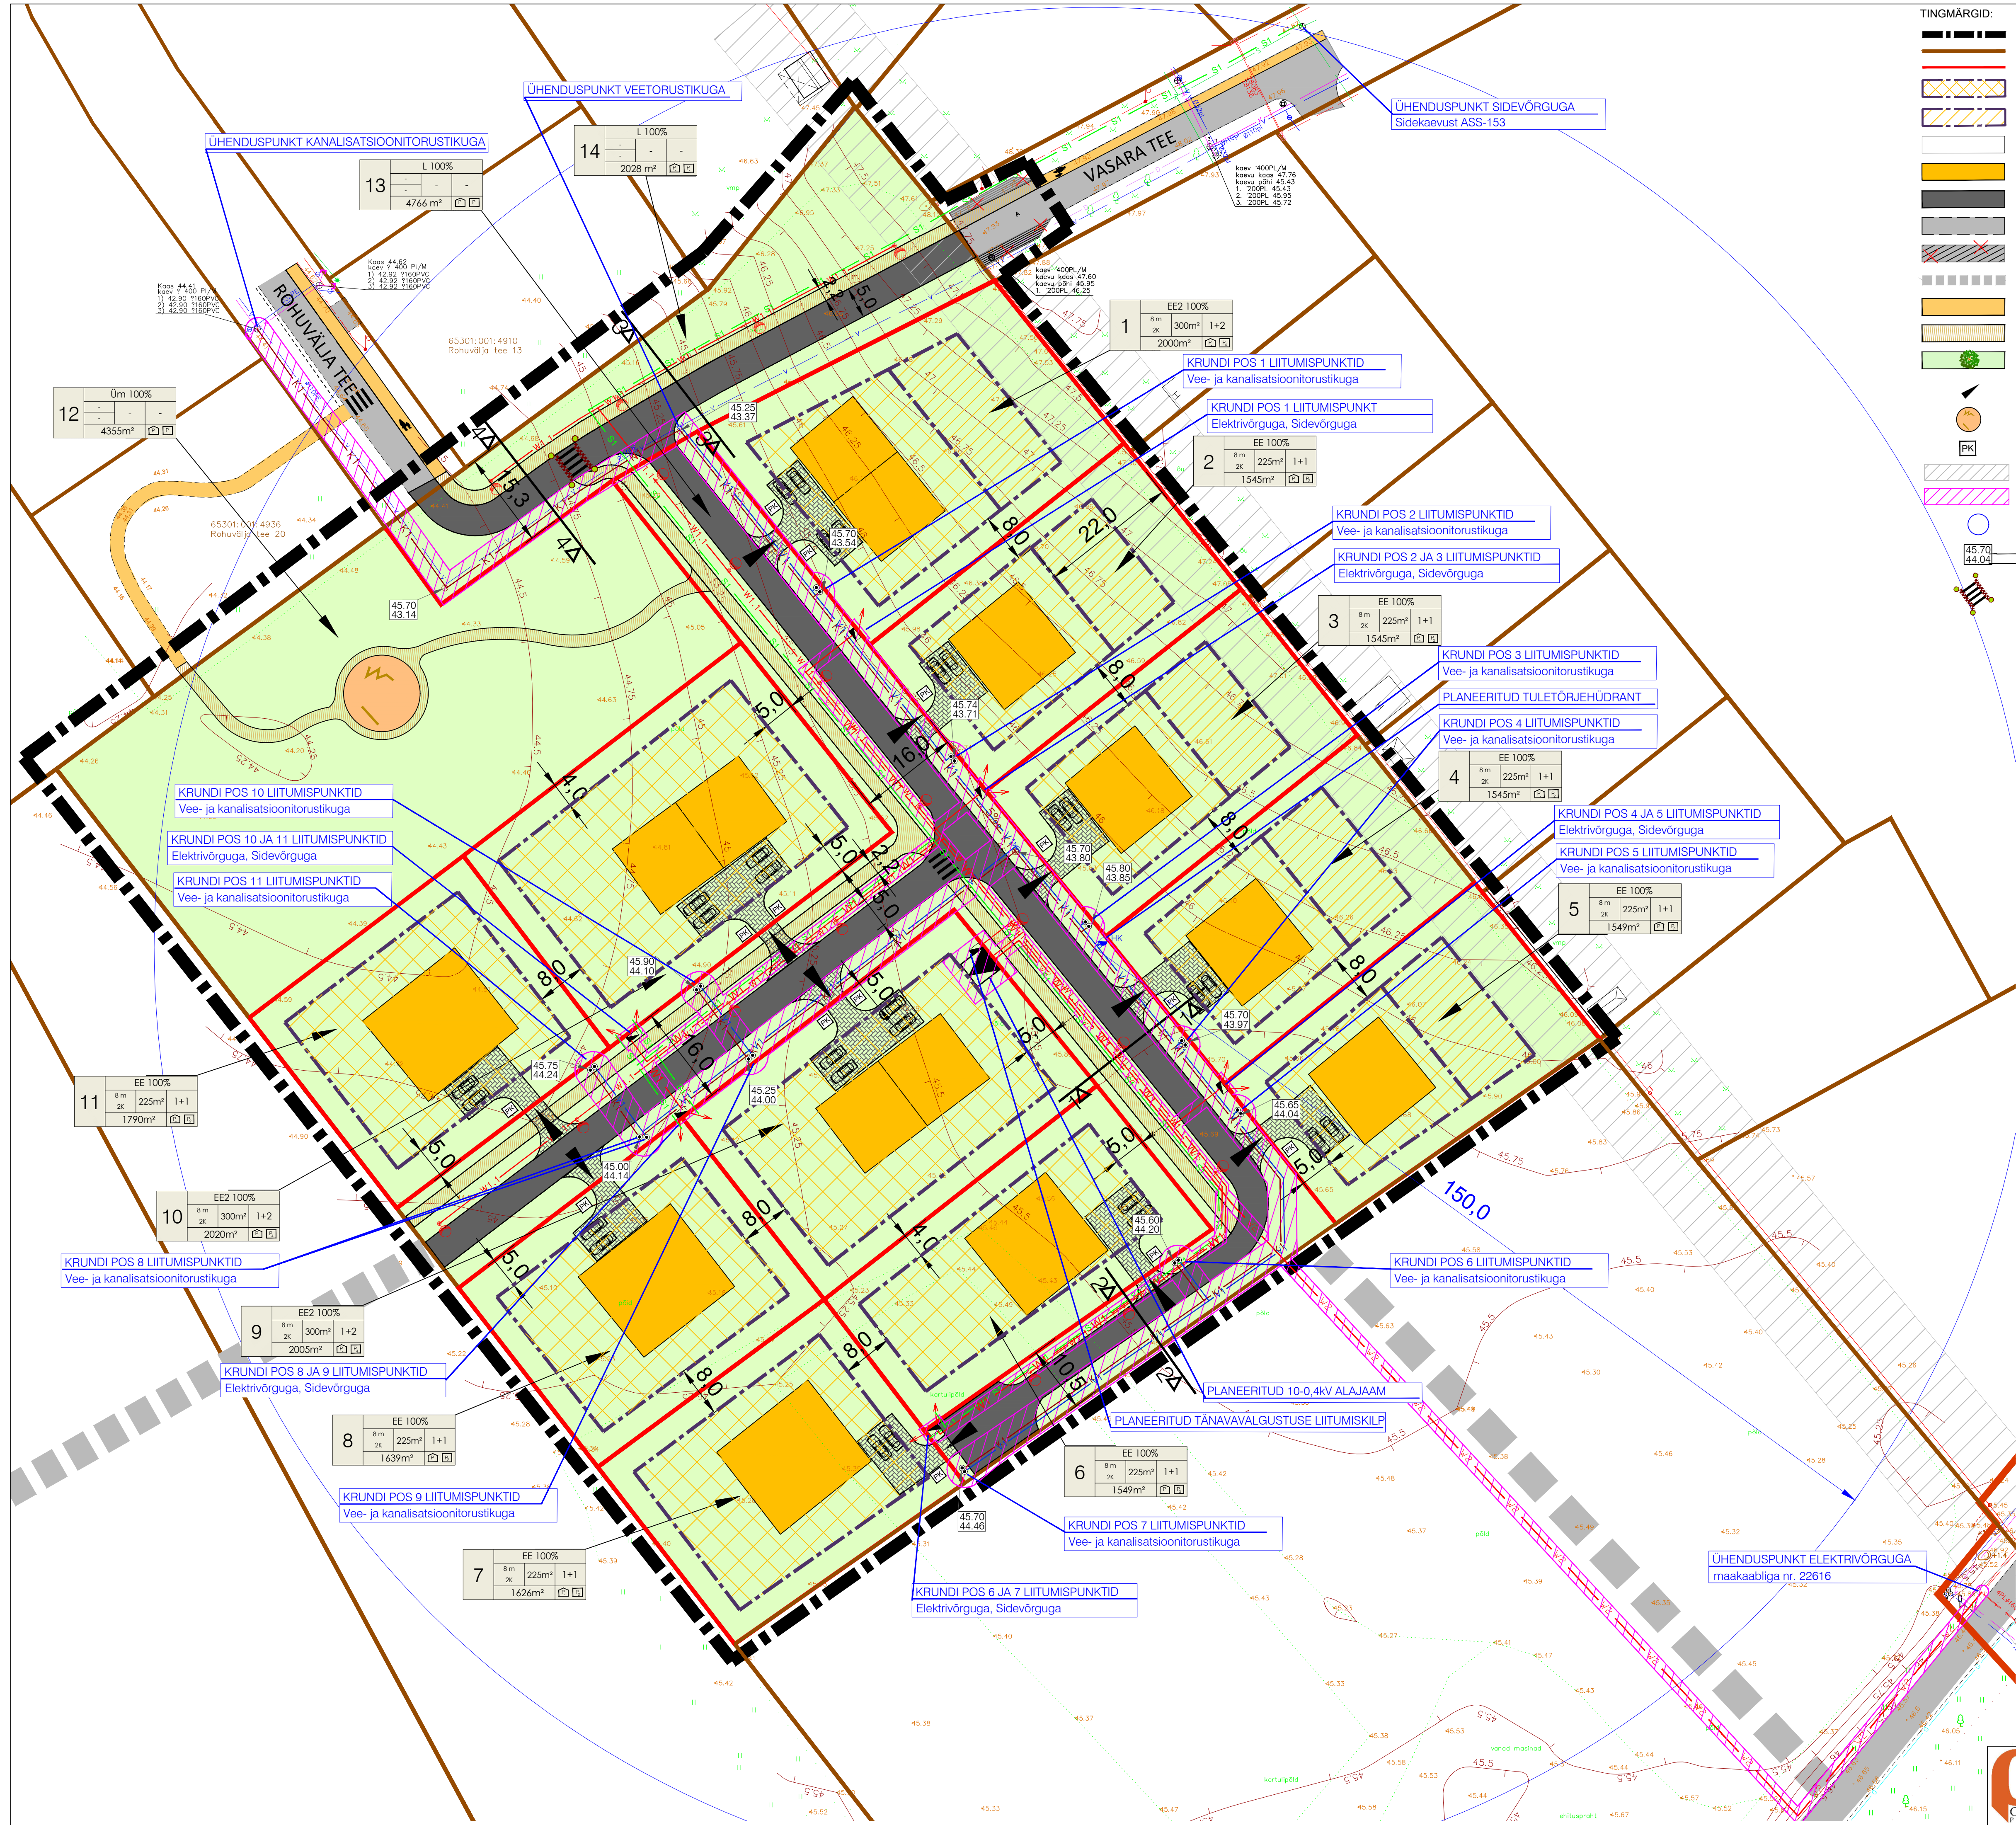

TINGMÄRGID:

- PLANEERITAVA ALA PIIR
- OLEMASOLEVATE KINNISTUTE PIIRID
- PLANEERITUD KRUNDI PIIR
- PLANEERITUD HOONESTUSALA
- PLANEERITUD ABIHOONE HOONESTUSALA
- OLEMASOLEV HOONE
- PLANEERITUD HOONE SOOVITUSLIK ASUKOHT
- PLANEERITUD SÕIDUTEE
- OLEMASOLEV SÕIDUTEE
- LAMMUTATAV SÕIDUTEE OSA
- PERSPEKTIIVNE SÕIDUTEE
- OLEMASOLEV KERGLIIKLUSTEE
- PLANEERITUD KERGLIIKLUSTEE
- PLANEERITUD HALJASTUS
- JUURDEPÄÄS KRUNDILE
- PLANEERITUD MÄNGUVÄLJAK
- PRÜGIKONTEINERI VÕIMALIK ASUKOHT
- ÕHULINI KAITSEVÖÖND
- TEHNOVÕRGU SERVITUUDI VAJADUSEGA ALA
- TULETÕRJEHÜDRANDI RAADIUS 150m
- PLANEERITUD MAAPINNA ABSOLUUTNE KÕRGUS
- KÄEVU POHJA ABSOLUUTNE KÕRGUS
- ÜLEKÄIGURADA JA PLANEERITUD KÕRGENDIK LIIKLUSE RAHUSTAMISEKS

NAABERALAL PAIKNEVA DETAILPLANEERINGUGA KAVANDATUD:

- SÕIDUTEE
- KERGLIIKLUSTEE
- KINNISTU PIIR

OLEMASOLEVAD TEHNORAJATISED:

- KÕRGEPINGE ÕHULIN
- KÕRGEPINGE MAAKAABEL
- MADALPINGE MAAKAABEL
- REOVEE KANALISATSIIONITORUSTIK
- VEETORUSTIK
- SIDEKAABEL
- DRENAAŽITORUSTIK

PLANEERITAVAD TEHNORAJATISED:

- V1 VEETRASS
- K1 KANALISATSIIONITRASS
- W2 10KV MAAKAABITRASS
- W1 MADALPINGE MAAKAABEL
- TÄNAVALGUSTUSE MAAKAABEL
- S1 SIDE KAABEL
- ELEKTRIVÕRGU LIITUMISKILP
- ALAJAAM
- HK TULETÕRJE VEEVÕTU HÜDRANT
- VEETORU SIIBER
- KANALISATSIIOONI KAEV

