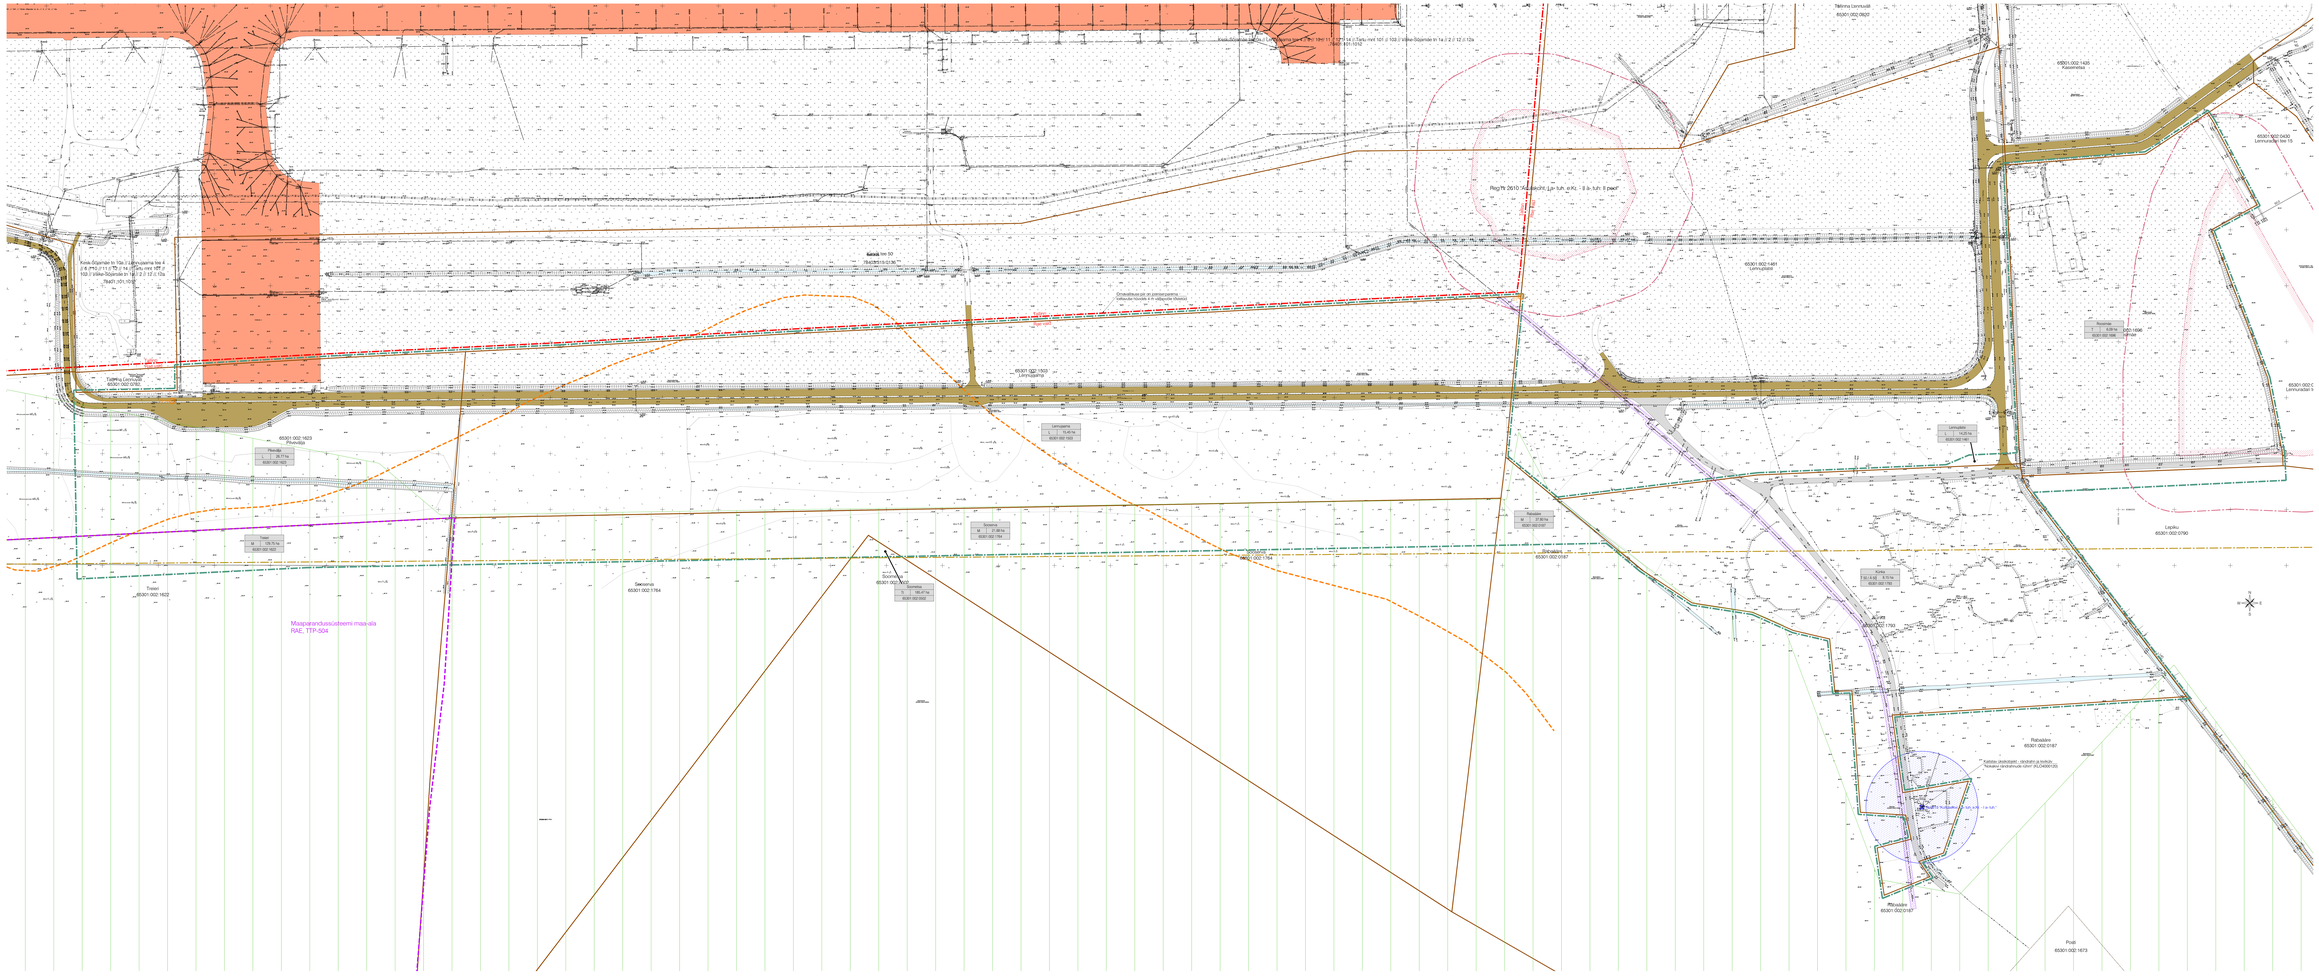
Reg.Tk 2610 Alajaam, L.pr. tuh. e.Kõ. - 3 a- tuh. 8 peer
Kõrgepinge õhuliin 110 kV Paldiski - Sõjamäe