


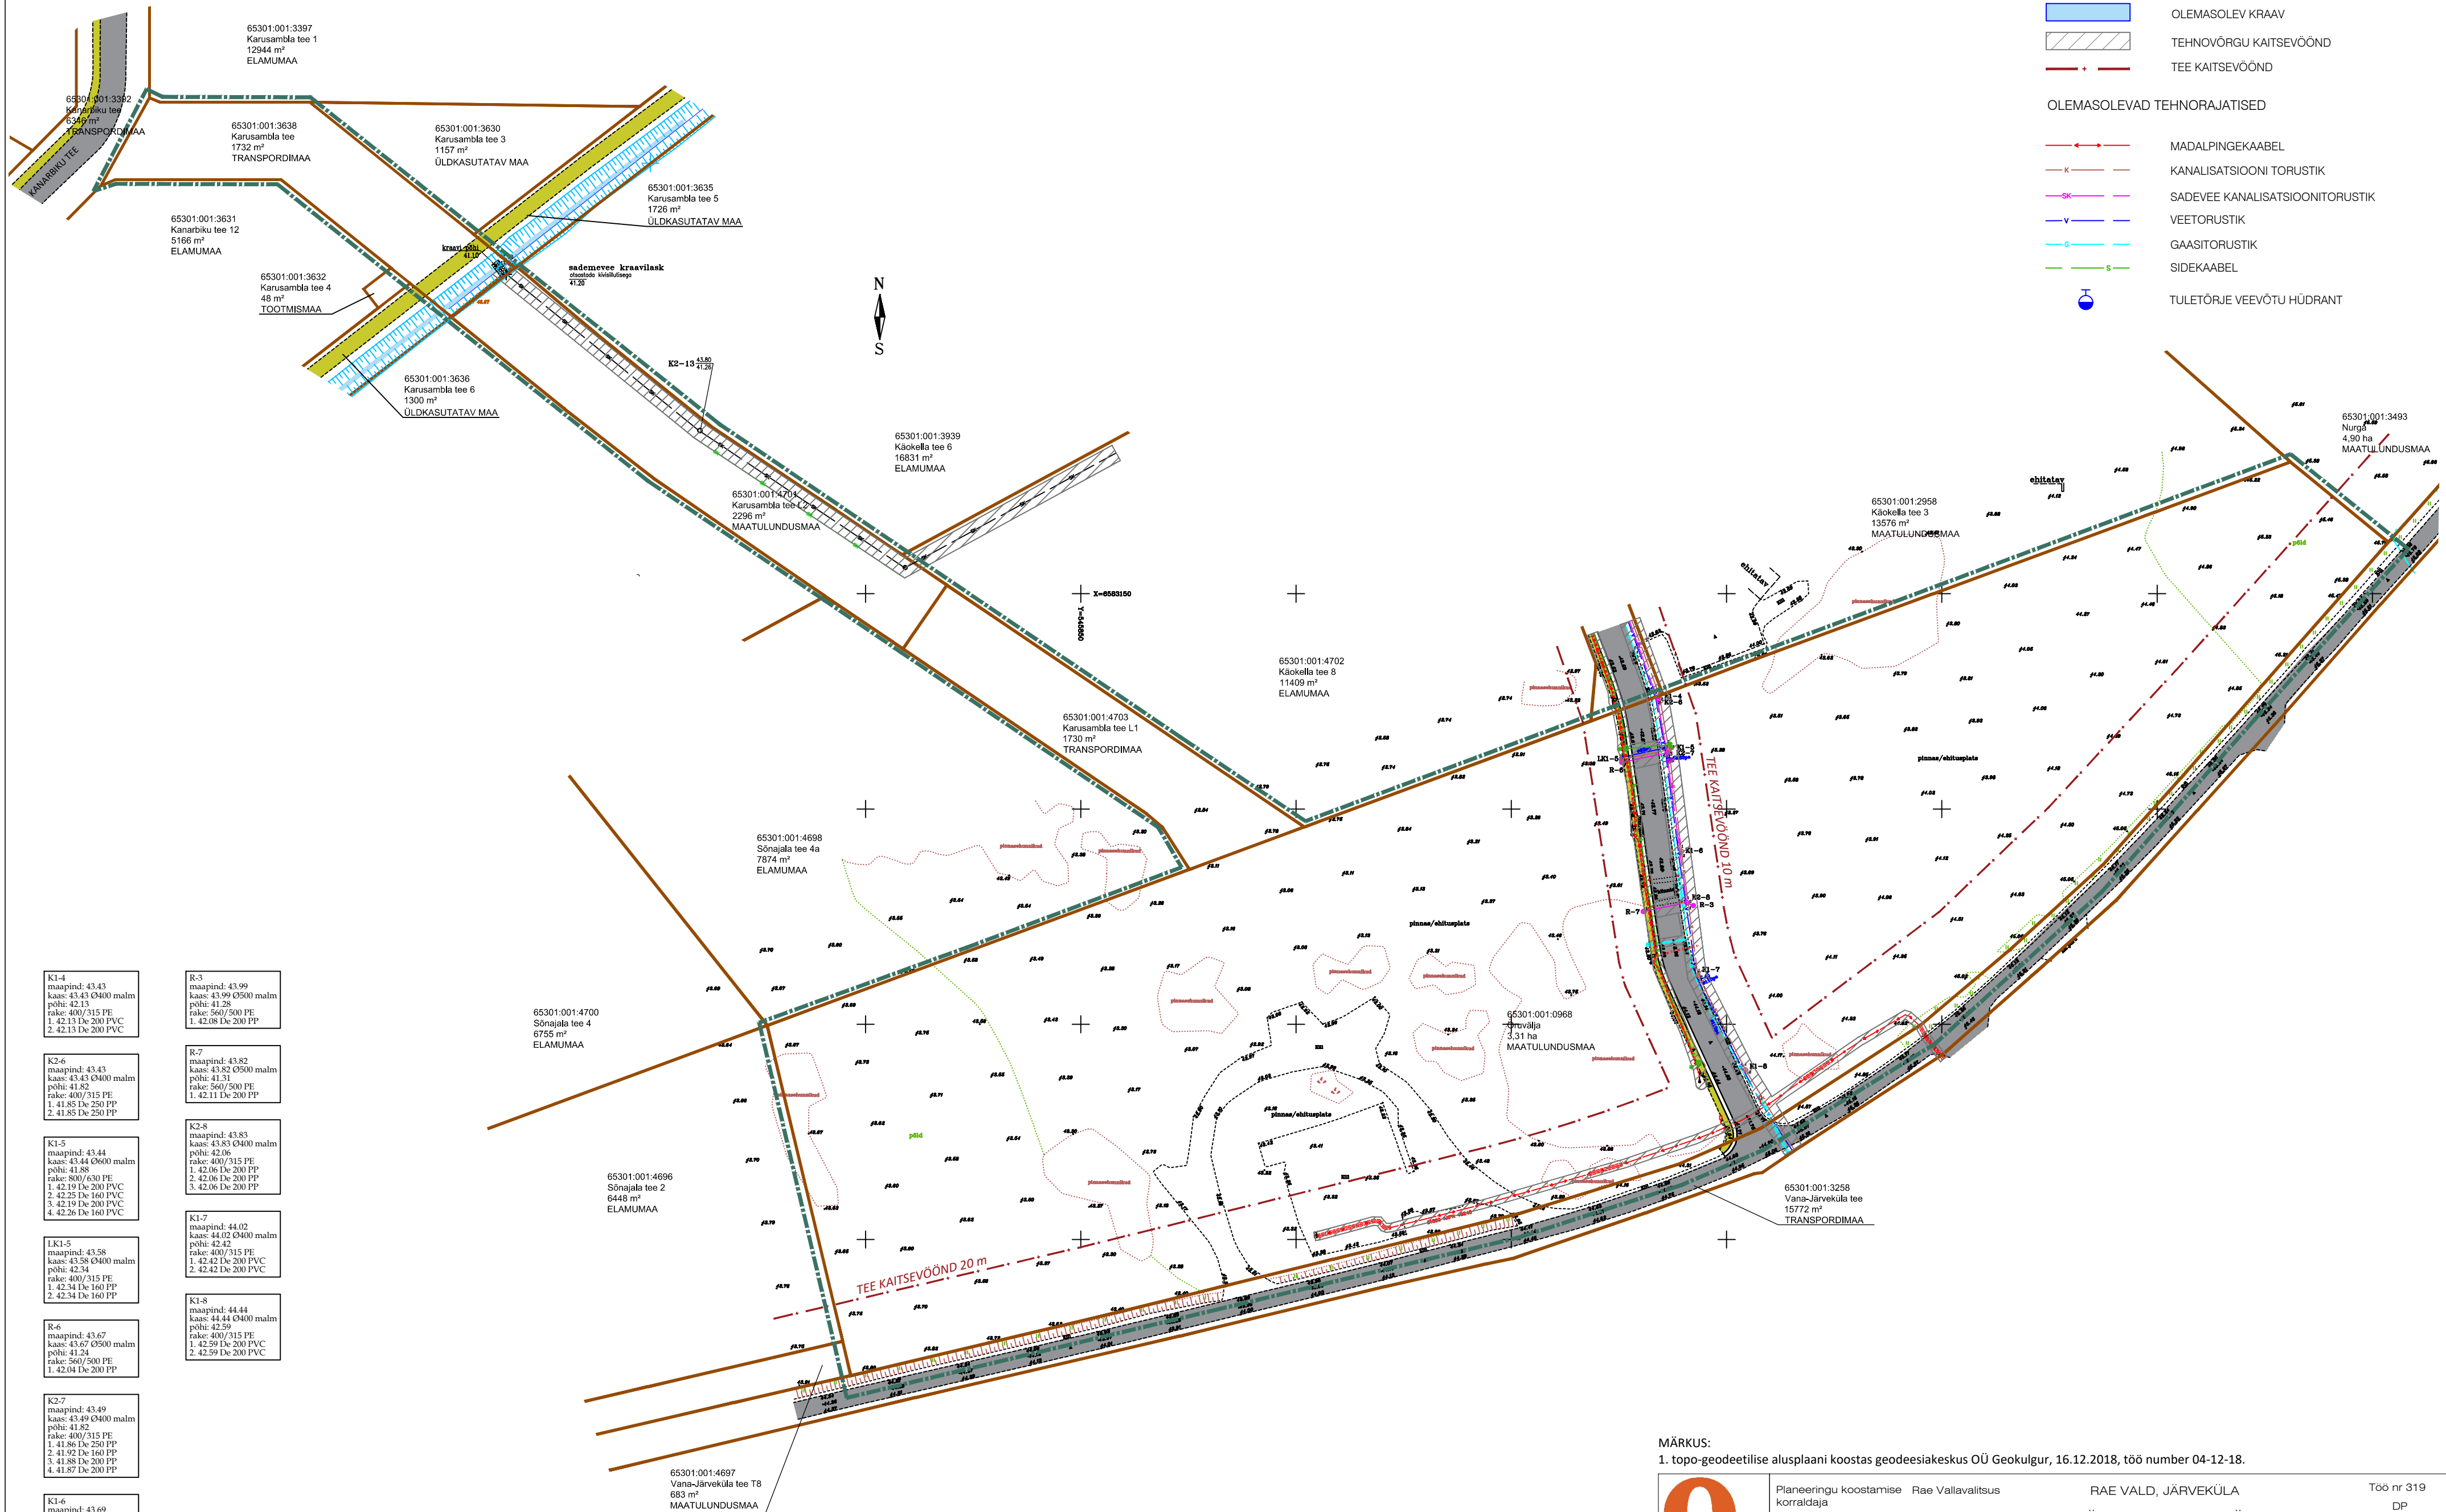

TINGMÄRGID

- PLANEERINGUALA PIIR
- OLEMASOLEVA KINNISTU PIIR
- OLEMASOLEV AUTOOLIKLUSE ALA
- OLEMASOLEV JALG- JA JALGRATTATEE
- OLEMASOLEV KRAAV
- TEHNOVÕRGU KAITSEVÕÖND
- TEE KAITSEVÕÖND

OLEMASOLEVAD TEHNORAJATISED

- MADALPINGEKAABEL
- KANALISATSIOONI TORUSTIK
- SADEVEE KANALISATSIOONITORUSTIK
- VEETORUSTIK
- GAASITORUSTIK
- SIDEKAABEL
- TULETÕRJE VEEVÕTU HÜDRANT

K1-4 maapind: 43.43 kaas: 43.43 Ø400 malm põhi: 42.13 rake: 400/315 PE 1. 42.13 De 200 PVC 2. 42.13 De 200 PVC	R-3 maapind: 43.99 kaas: 43.99 Ø500 malm põhi: 41.28 rake: 560/500 PE 1. 42.08 De 200 PP
K2-6 maapind: 43.43 kaas: 43.43 Ø400 malm põhi: 41.82 rake: 400/315 PE 1. 41.85 De 250 PP 2. 41.85 De 250 PP	R-7 maapind: 43.82 kaas: 43.82 Ø400 malm põhi: 41.31 rake: 560/500 PE 1. 42.11 De 200 PP
K1-5 maapind: 43.44 kaas: 43.44 Ø600 malm põhi: 41.88 rake: 800/630 PE 1. 42.19 De 200 PVC 2. 42.25 De 160 PVC 3. 42.19 De 200 PVC 4. 42.26 De 160 PVC	K2-8 maapind: 43.83 kaas: 43.83 Ø400 malm põhi: 42.06 rake: 400/315 PE 1. 42.06 De 200 PP 2. 42.06 De 200 PP 3. 42.06 De 200 PP
LK1-5 maapind: 43.58 kaas: 43.58 Ø400 malm põhi: 42.34 rake: 400/315 PE 1. 42.34 De 160 PP 2. 42.34 De 160 PP	K1-7 maapind: 44.02 kaas: 44.02 Ø400 malm põhi: 42.42 rake: 400/315 PE 1. 42.42 De 200 PVC 2. 42.42 De 200 PVC
R-6 maapind: 43.67 kaas: 43.67 Ø500 malm põhi: 41.24 rake: 560/500 PE 1. 42.04 De 200 PP	K1-8 maapind: 44.44 kaas: 44.44 Ø400 malm põhi: 42.59 rake: 400/315 PE 1. 42.59 De 200 PVC 2. 42.59 De 200 PVC
K2-7 maapind: 43.49 kaas: 43.49 Ø400 malm põhi: 41.82 rake: 400/315 PE 1. 41.86 De 250 PP 2. 41.92 De 160 PP 3. 41.88 De 200 PP 4. 41.87 De 200 PP	
K1-6 maapind: 43.69 kaas: 43.69 Ø400 malm põhi: 42.30 rake: 400/315 PE 1. 42.30 De 200 PVC 2. 42.30 De 200 PVC	

MÄRKUS:
1. topo-geodeetilise alusplani koostas geodeesiakteskus OÜ Geokulgur, 16.12.2018, töö number 04-12-18.