


TINGMÄRGID



DETAILPLANEERINGU ALA PIIR
OLEMASOLEVA KINNISTU PIIR
OLEMASOLEV AUTOLIIKLUSE ALA

OLEMASOLEVAD TEHNORAJATISED

MADALPINGEKAABEL
KANALISATSIKOONI TORUSTIK
SADEVEE KANALISATSIKOONI TORUSTIK
VEETORUSTIK
GAASITORUSTIK
SIDEKAABEL

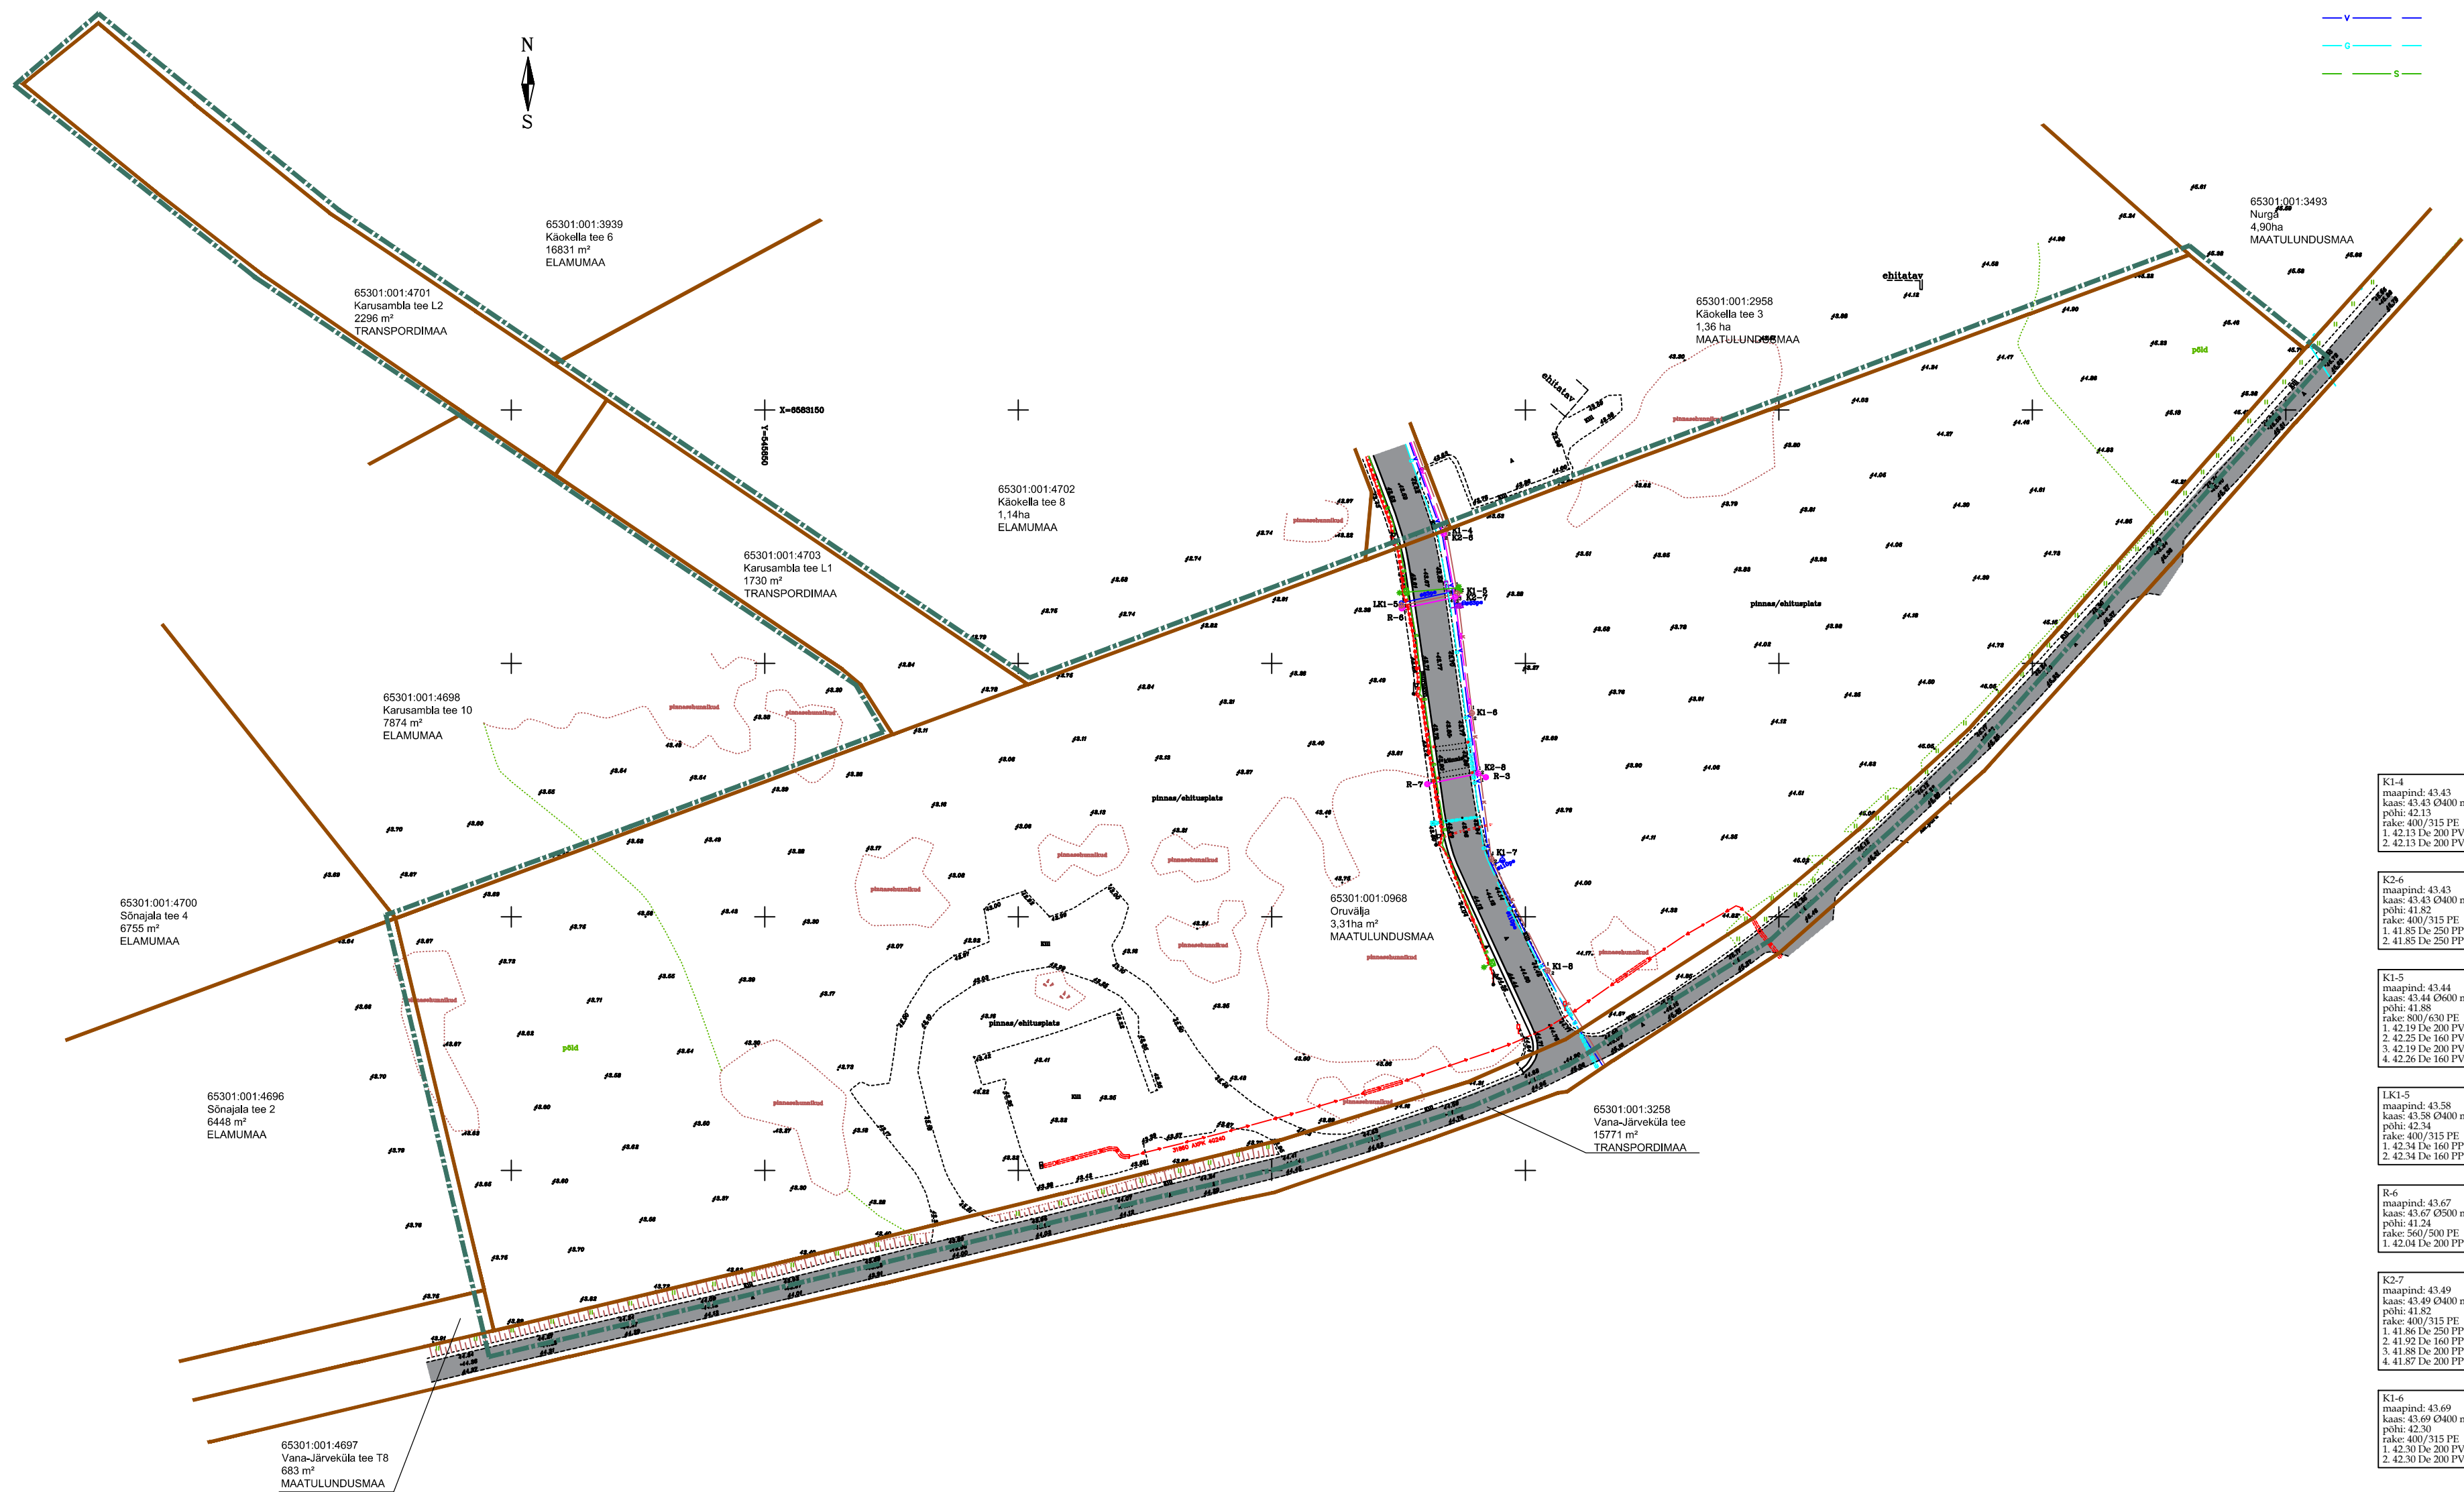

K1-4
maapind: 43.43
kaas: 43.43 Ø400 malm
põhi: 42.13
rake: 400/315 PE
1. 42.13 De 200 PVC
2. 42.13 De 200 PVC

K2-6
maapind: 43.43
kaas: 43.43 Ø400 malm
põhi: 41.82
rake: 400/315 PE
1. 41.85 De 250 PP
2. 41.85 De 250 PP

K1-5
maapind: 43.44
kaas: 43.44 Ø600 malm
põhi: 41.88
rake: 800/630 PE
1. 42.19 De 200 PVC
2. 42.25 De 160 PVC
3. 42.19 De 200 PVC
4. 42.26 De 160 PVC

LK1-5
maapind: 43.58
kaas: 43.58 Ø400 malm
põhi: 42.34
rake: 400/315 PE
1. 42.34 De 160 PP
2. 42.34 De 160 PP

R-6
maapind: 43.67
kaas: 43.67 Ø500 malm
põhi: 41.24
rake: 560/500 PE
1. 42.04 De 200 PP

K2-7
maapind: 43.49
kaas: 43.49 Ø400 malm
põhi: 41.82
rake: 400/315 PE
1. 41.86 De 250 PP
2. 41.92 De 160 PP
3. 41.88 De 200 PP
4. 41.87 De 200 PP

K1-6
maapind: 43.69
kaas: 43.69 Ø400 malm
põhi: 42.30
rake: 400/315 PE
1. 42.30 De 200 PVC
2. 42.30 De 200 PVC

R-3
maapind: 43.99
kaas: 43.99 Ø500 malm
põhi: 41.28
rake: 560/500 PE
1. 42.08 De 200 PP

R-7
maapind: 43.82
kaas: 43.82 Ø500 malm
põhi: 41.31
rake: 560/500 PE
1. 42.11 De 200 PP

K2-8
maapind: 43.83
kaas: 43.83 Ø400 malm
põhi: 42.06
rake: 400/315 PE
1. 42.06 De 200 PP
2. 42.06 De 200 PP
3. 42.06 De 200 PP

K1-7
maapind: 44.02
kaas: 44.02 Ø400 malm
põhi: 42.42
rake: 400/315 PE
1. 42.42 De 200 PVC
2. 42.42 De 200 PVC

K1-8
maapind: 44.44
kaas: 44.44 Ø400 malm
põhi: 42.59
rake: 400/315 PE
1. 42.59 De 200 PVC
2. 42.59 De 200 PVC

MÄRKUSED:

1. Topo-geodeetilise alusplaani koostas geodeesikeskus OÜ Geokulgur, 16.12.2018, töö number 04-12-18;



Planeeringu koostamise korraldaja
Planeerija
Arhitekt
Projektjuht
Tehnik
Rae Vallavalitsus
Optimal Projekt OÜ
I.Punger
A.Anton
K.Kuus

RAE VALD, JÄRVEKÜLA
ORUVÄLJA KINNISTU JA LÄHIALA
DETAILPLANEERING
TUGIPLAAN

Töö nr. 319
DP
M 1:1000
09.02.2022
AS-03