



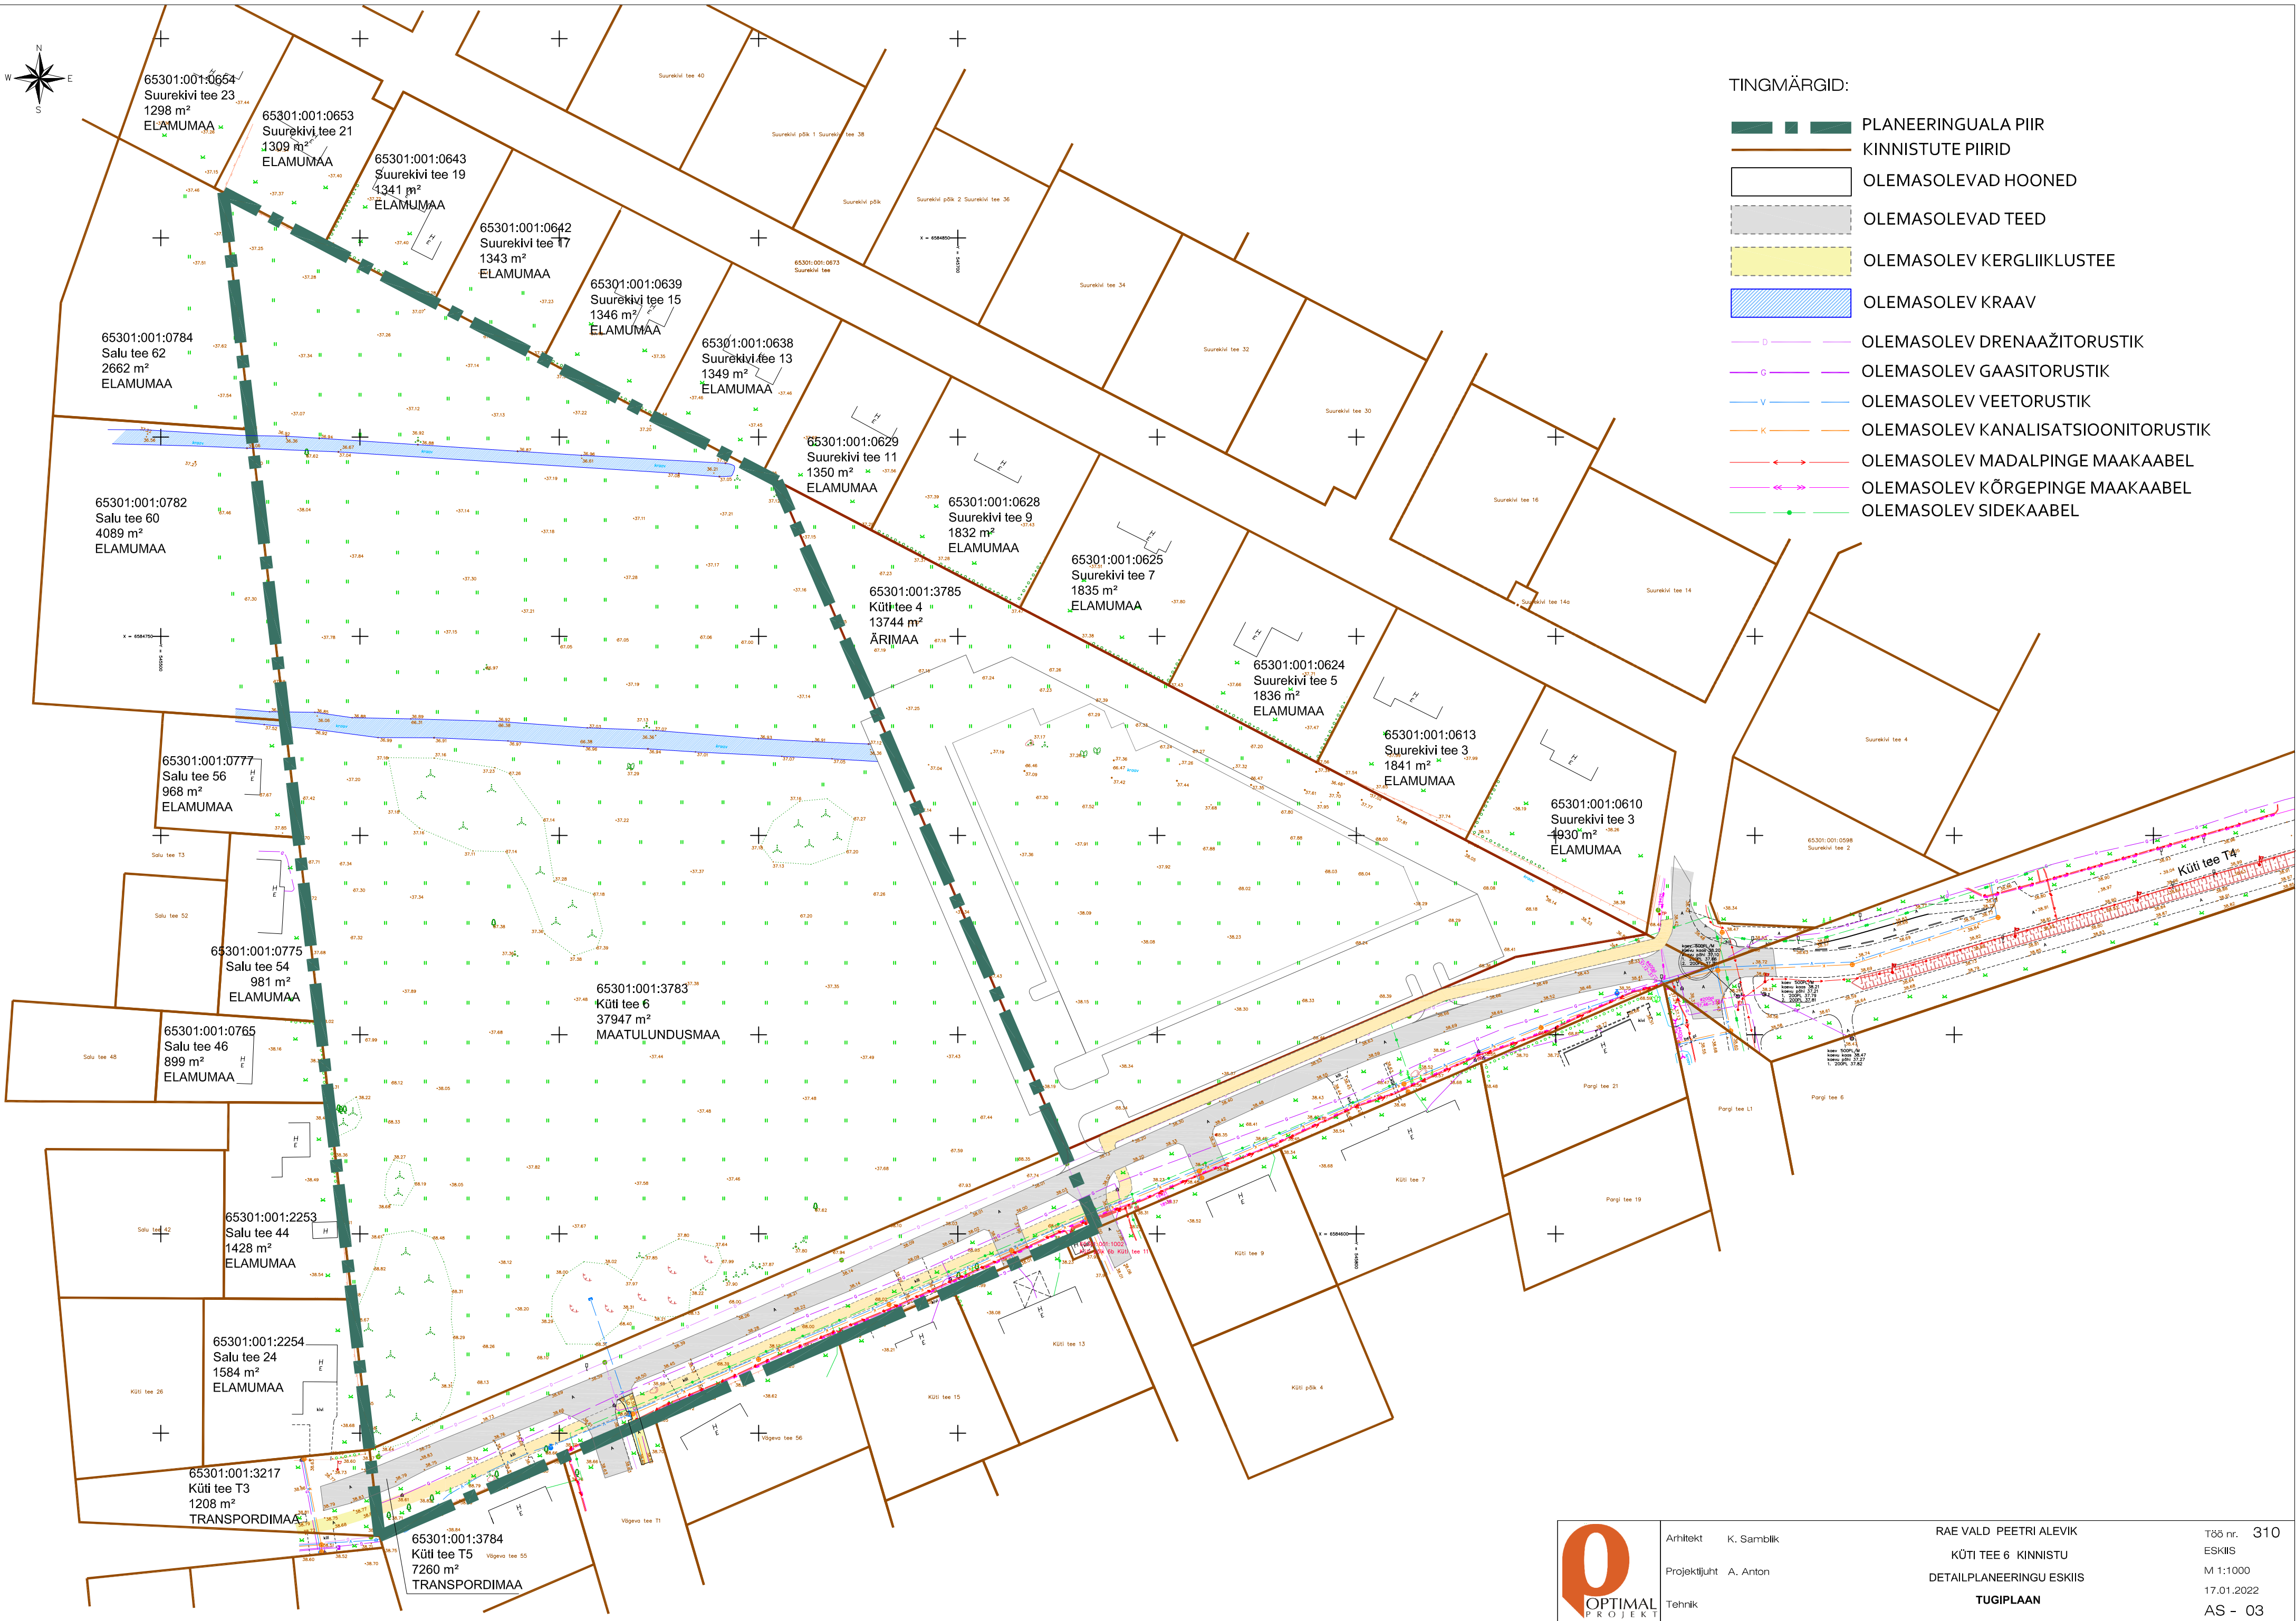

	PLANEERINGUALA PIIR
	KINNISTUTE PIIRID
	OLEMASOLEVAD HOONED
	OLEMASOLEVAD TEED
	OLEMASOLEV KERGLIIKLUSTEE
	OLEMASOLEV KRAAV
	OLEMASOLEV DRENAAŽITORUSTIK
	OLEMASOLEV GAASITORUSTIK
	OLEMASOLEV VEETORUSTIK
	OLEMASOLEV KANALISATSIOONITORUSTIK
	OLEMASOLEV MADALPINGE MAAKAABEL
	OLEMASOLEV KÕRGEPINGE MAAKAABEL
	OLEMASOLEV SIDEKAABEL

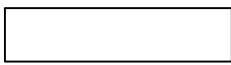