


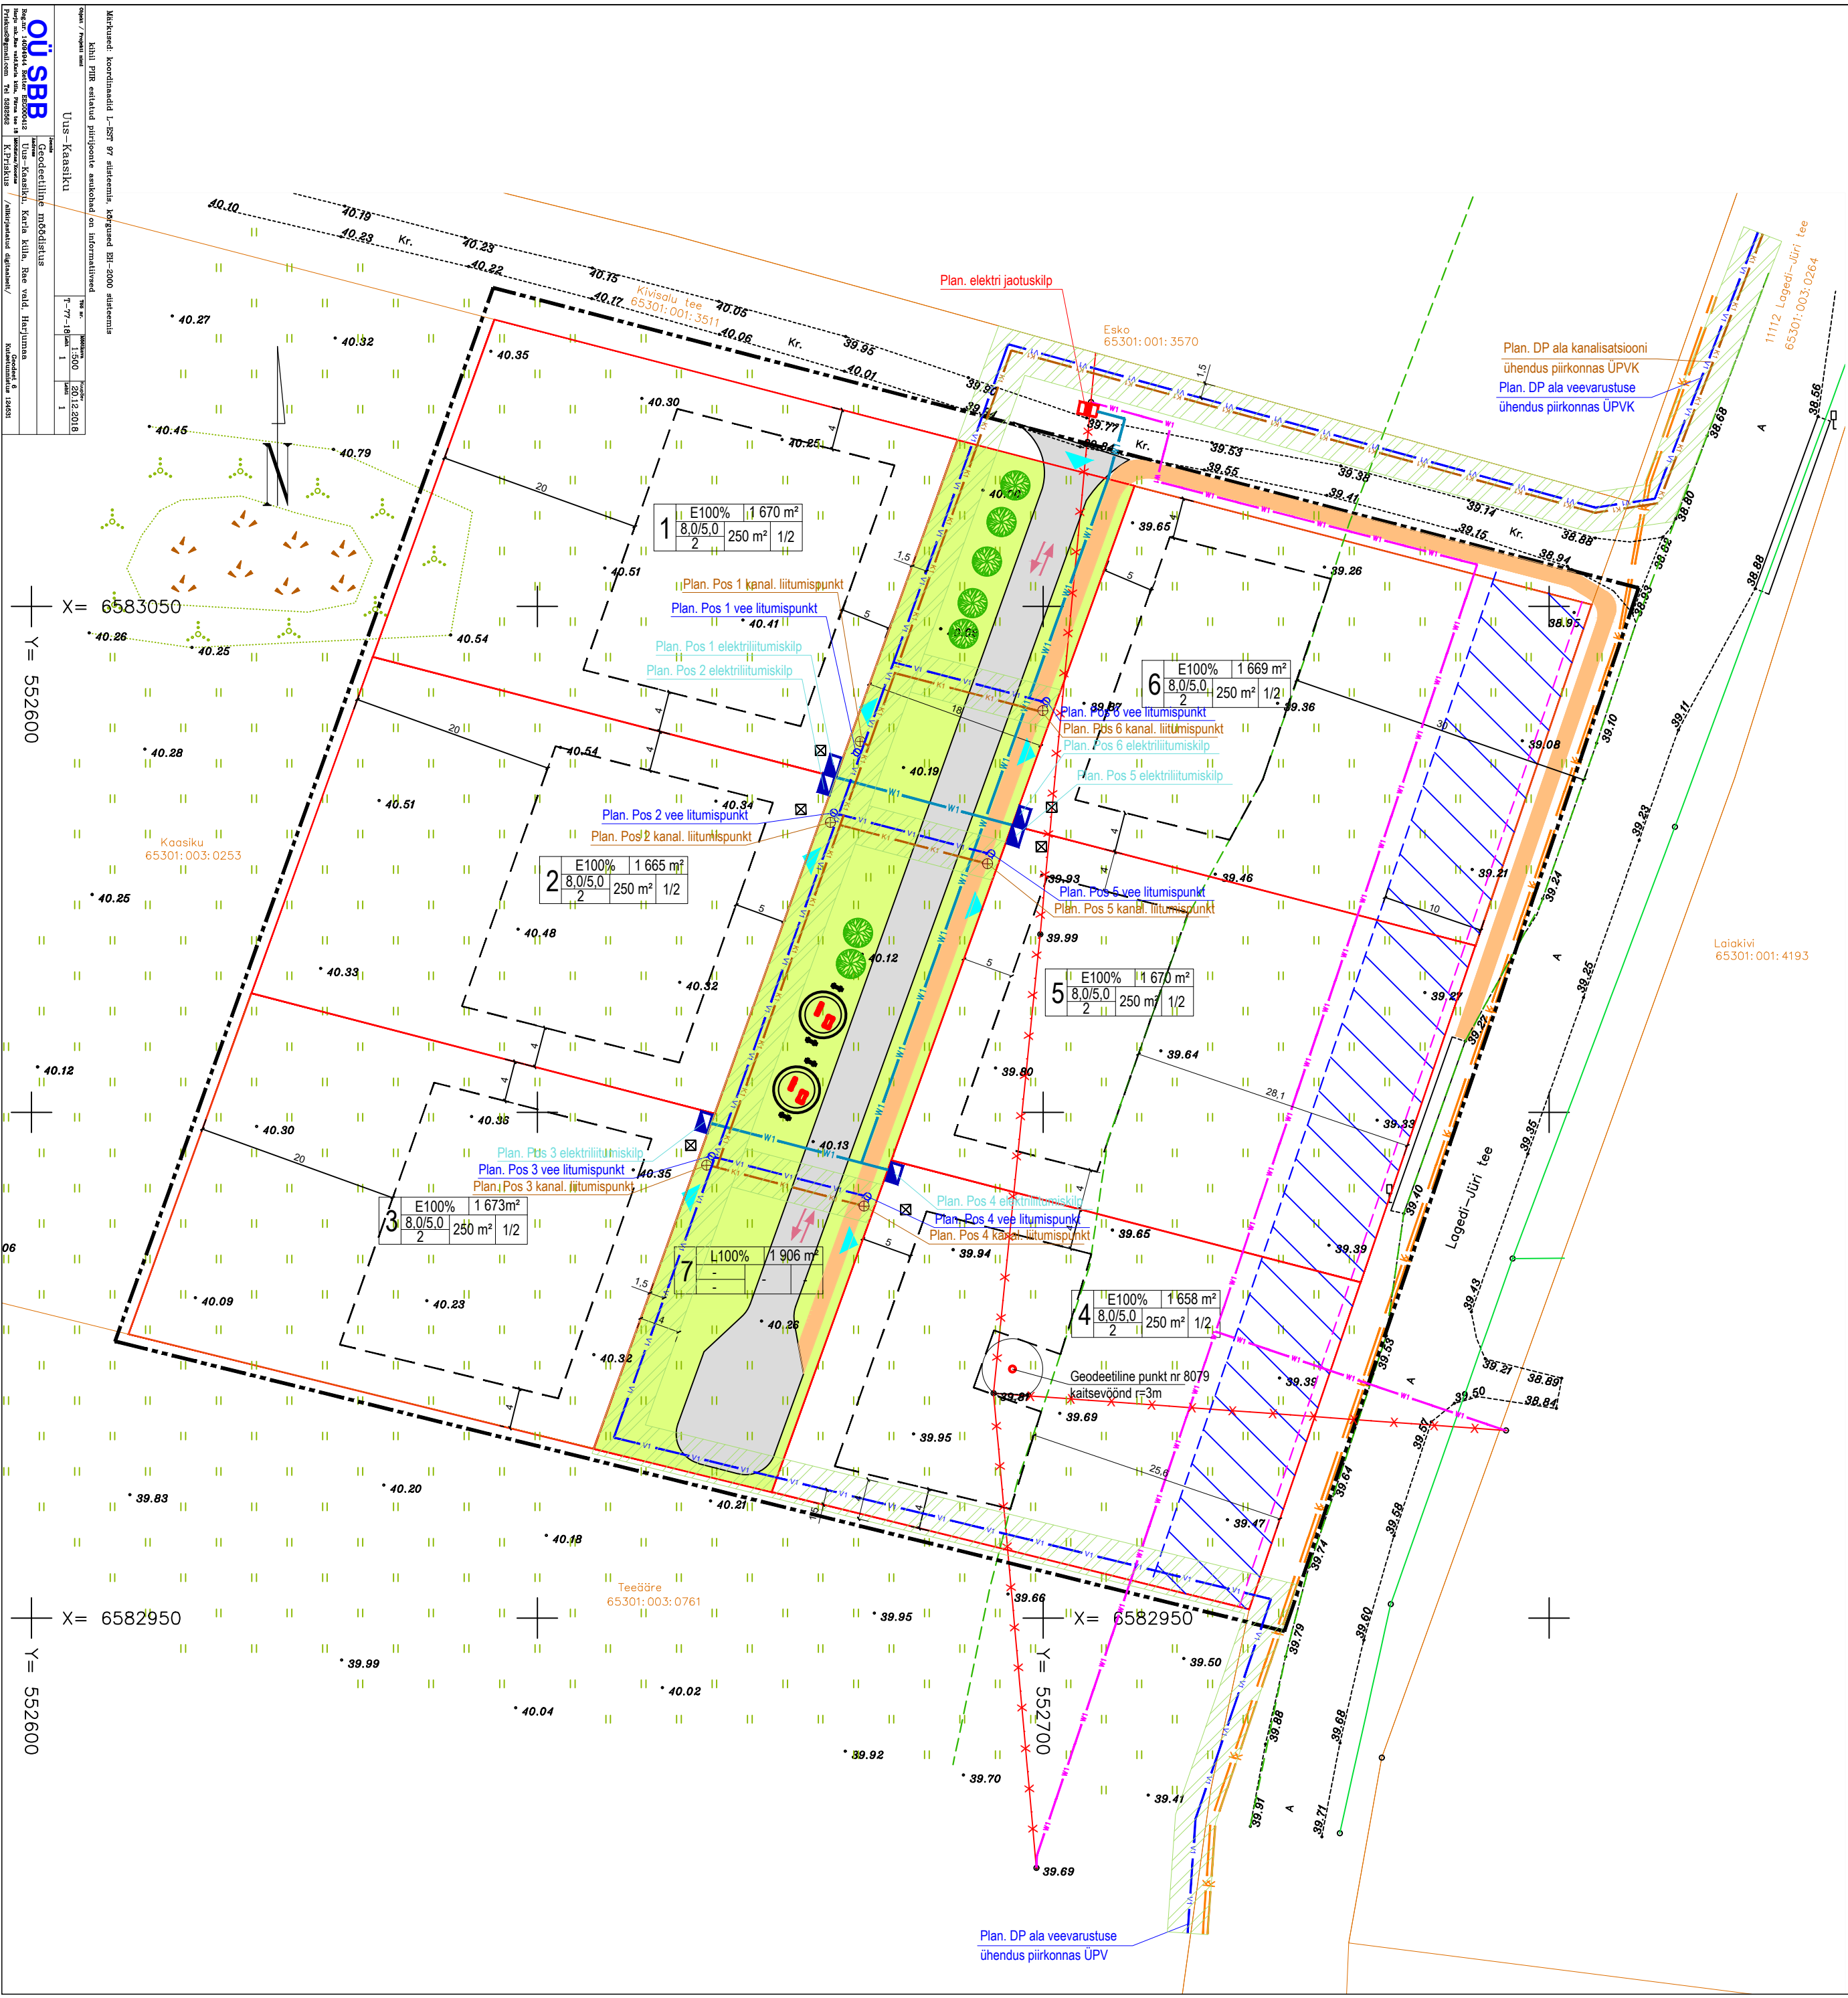

1. KRUNDIDE EHITUSÕGUS JA KITSENDUSED													
Pos nr	Krundi planeeritud suurus, m²	Hoonete arv, pind, m²	Max elamu korruselisus	Kõrgus ol.ol. maapinnast, m elamu/abihoone	Katuselalde nurk	Hoonete abs kõrgus, m	Hoonete arv, hoone/abihoone	Maa sihtotstarve DP	Maa sihtotstarve kat.üksus	Max sisetud hruutpind m²	Tule-ohutus	Plan. par-kimiskoh-tade arv	Kitsendused/ piirangud
1	1 670	250	2	8.0 / 5.0	15°-40°	vastavalt ehitusprojektile	1 / 2	EE100%	E100%	500	TP3	4	-
2	1 665	250	2	8.0 / 5.0	15°-40°	vastavalt ehitusprojektile	1 / 2	EE100%	E100%	500	TP3	4	-
3	1 673	250	2	8.0 / 5.0	15°-40°	vastavalt ehitusprojektile	1 / 2	EE100%	E100%	500	TP3	4	-
4	1 658	250	2	8.0 / 5.0	15°-40°	vastavalt ehitusprojektile	1 / 2	EE100%	E100%	500	TP3	4	Teekaitsevöönd 30m
5	1 670	250	2	8.0 / 5.0	15°-40°	vastavalt ehitusprojektile	1 / 2	EE100%	E100%	500	TP3	4	Teekaitsevöönd 30m
6	1 669	250	2	8.0 / 5.0	15°-40°	vastavalt ehitusprojektile	1 / 2	EE100%	E100%	500	TP3	4	Teekaitsevöönd 30m
7	1 906	-	-	-	-	-	-	LT100%	L100%	-	-	-	

E - elamumaa (001); L - transpordimaa (007)

MÄRKUSED:

- Detailplaneeringuga on määratud suurim lubatud hoonete arv.
- Abihoone võib paigutada hoonestusalast väljaspoole.
- Ehitusala pind hõlmab nii elamut kui abihoonet.

LEPPEMÄRGID:

- DETAILPLANEERINGU ALA PIIR
- KATASTRILISE PIIR
- PLANEERITUD KRUNDI PIIR
- PLANEERITUD ELAMU HOONESTUSALA
- PLANEERITUD SÕIDUTEE
- PLANEERITUD JALGTEE
- PLANEERITUD HALJASTUS
- ISIKLIKU KASUTUSÕIGUSE ALA
- TEEKAITSEVÖÖND 30m
- PLANEERITUD MÜRATÕKE EKRAAN, nt läbipaistev sein
- PRÜGIKONTEINERI ASUKOHT
- PLANEERITUD SÕIDUKITE JUURDEPÄÄS
- PLANEERITUD SÕIDUKITE LIIKUMISSUUND
- PLANEERITUD KÕRGHALJASTUS
- PLANEERITUD KÕRGHALJASTUS

OLEMASOLEVAD TEHNOVÕRGUD:

- POST MADALPINGE ÕHULINIGA
- KANALISATSIOONITORU
- SIDETRASS

PLANEERITUD TEHNOVÕRGUD:

- PLANEERITUD MADALPINGE MAAKAABEL ÕHULINI ASEML
- LIKVIDEERITAV MADALPINGE ÕHULIN
- PLANEERITUD ELEKTRI JAOTUSKILP
- PLANEERITUD ELEKTRI LIITUMISKILP
- PLANEERITUD ELEKTRI MAAKAABEL
- PLANEERITUD VEETORU
- PLANEERITUD KANALISATSIOONITORU
- SERVITUUDIALA ÜVK RAJATISTELE

PLANEERITUD KRUNDI EHITUSÕIGUS

- POS. NR
- KRUNDI SIHTOTSTARVE
- KRUNDI PINDALA
- HOONETE ARV KRUNDIL (HOONEABH)
- HOONETE EHITISALUNE PIND (HOONEABH)
- HOONETE KORRUSSELISUS (HOONEABH)
- HOONETE KÕRGUS (HOONEABH)

Projekt UUS-KAASIKU MÜ DETAILPLANEERING			Address Uus-Kaasiku mü, Karla küla, Rae vald, Harjumaa			
ÕÜ RE Plan Registrikood: 12269428 Kadaka pst 1699-29, TALLINN 12615 Tel.: 51995509 replan.info@gmail.com replan.edicypages.com	Joonis PÕHIJONIS TEHNOVÕRKUDEGA		Stadium DP			
	Projekteerija ILONA KRIVONOGOV		Alkiri	Joonise nr. AS-3 Kuupäev 01.05.2021		Huvitatud isik Uus-Kaasiku OÜ
	Vastutav spetsialist IRINA NAIMARK		Alkiri	Mõõt 1:500		
				Tõõ nr. 042/2019		