


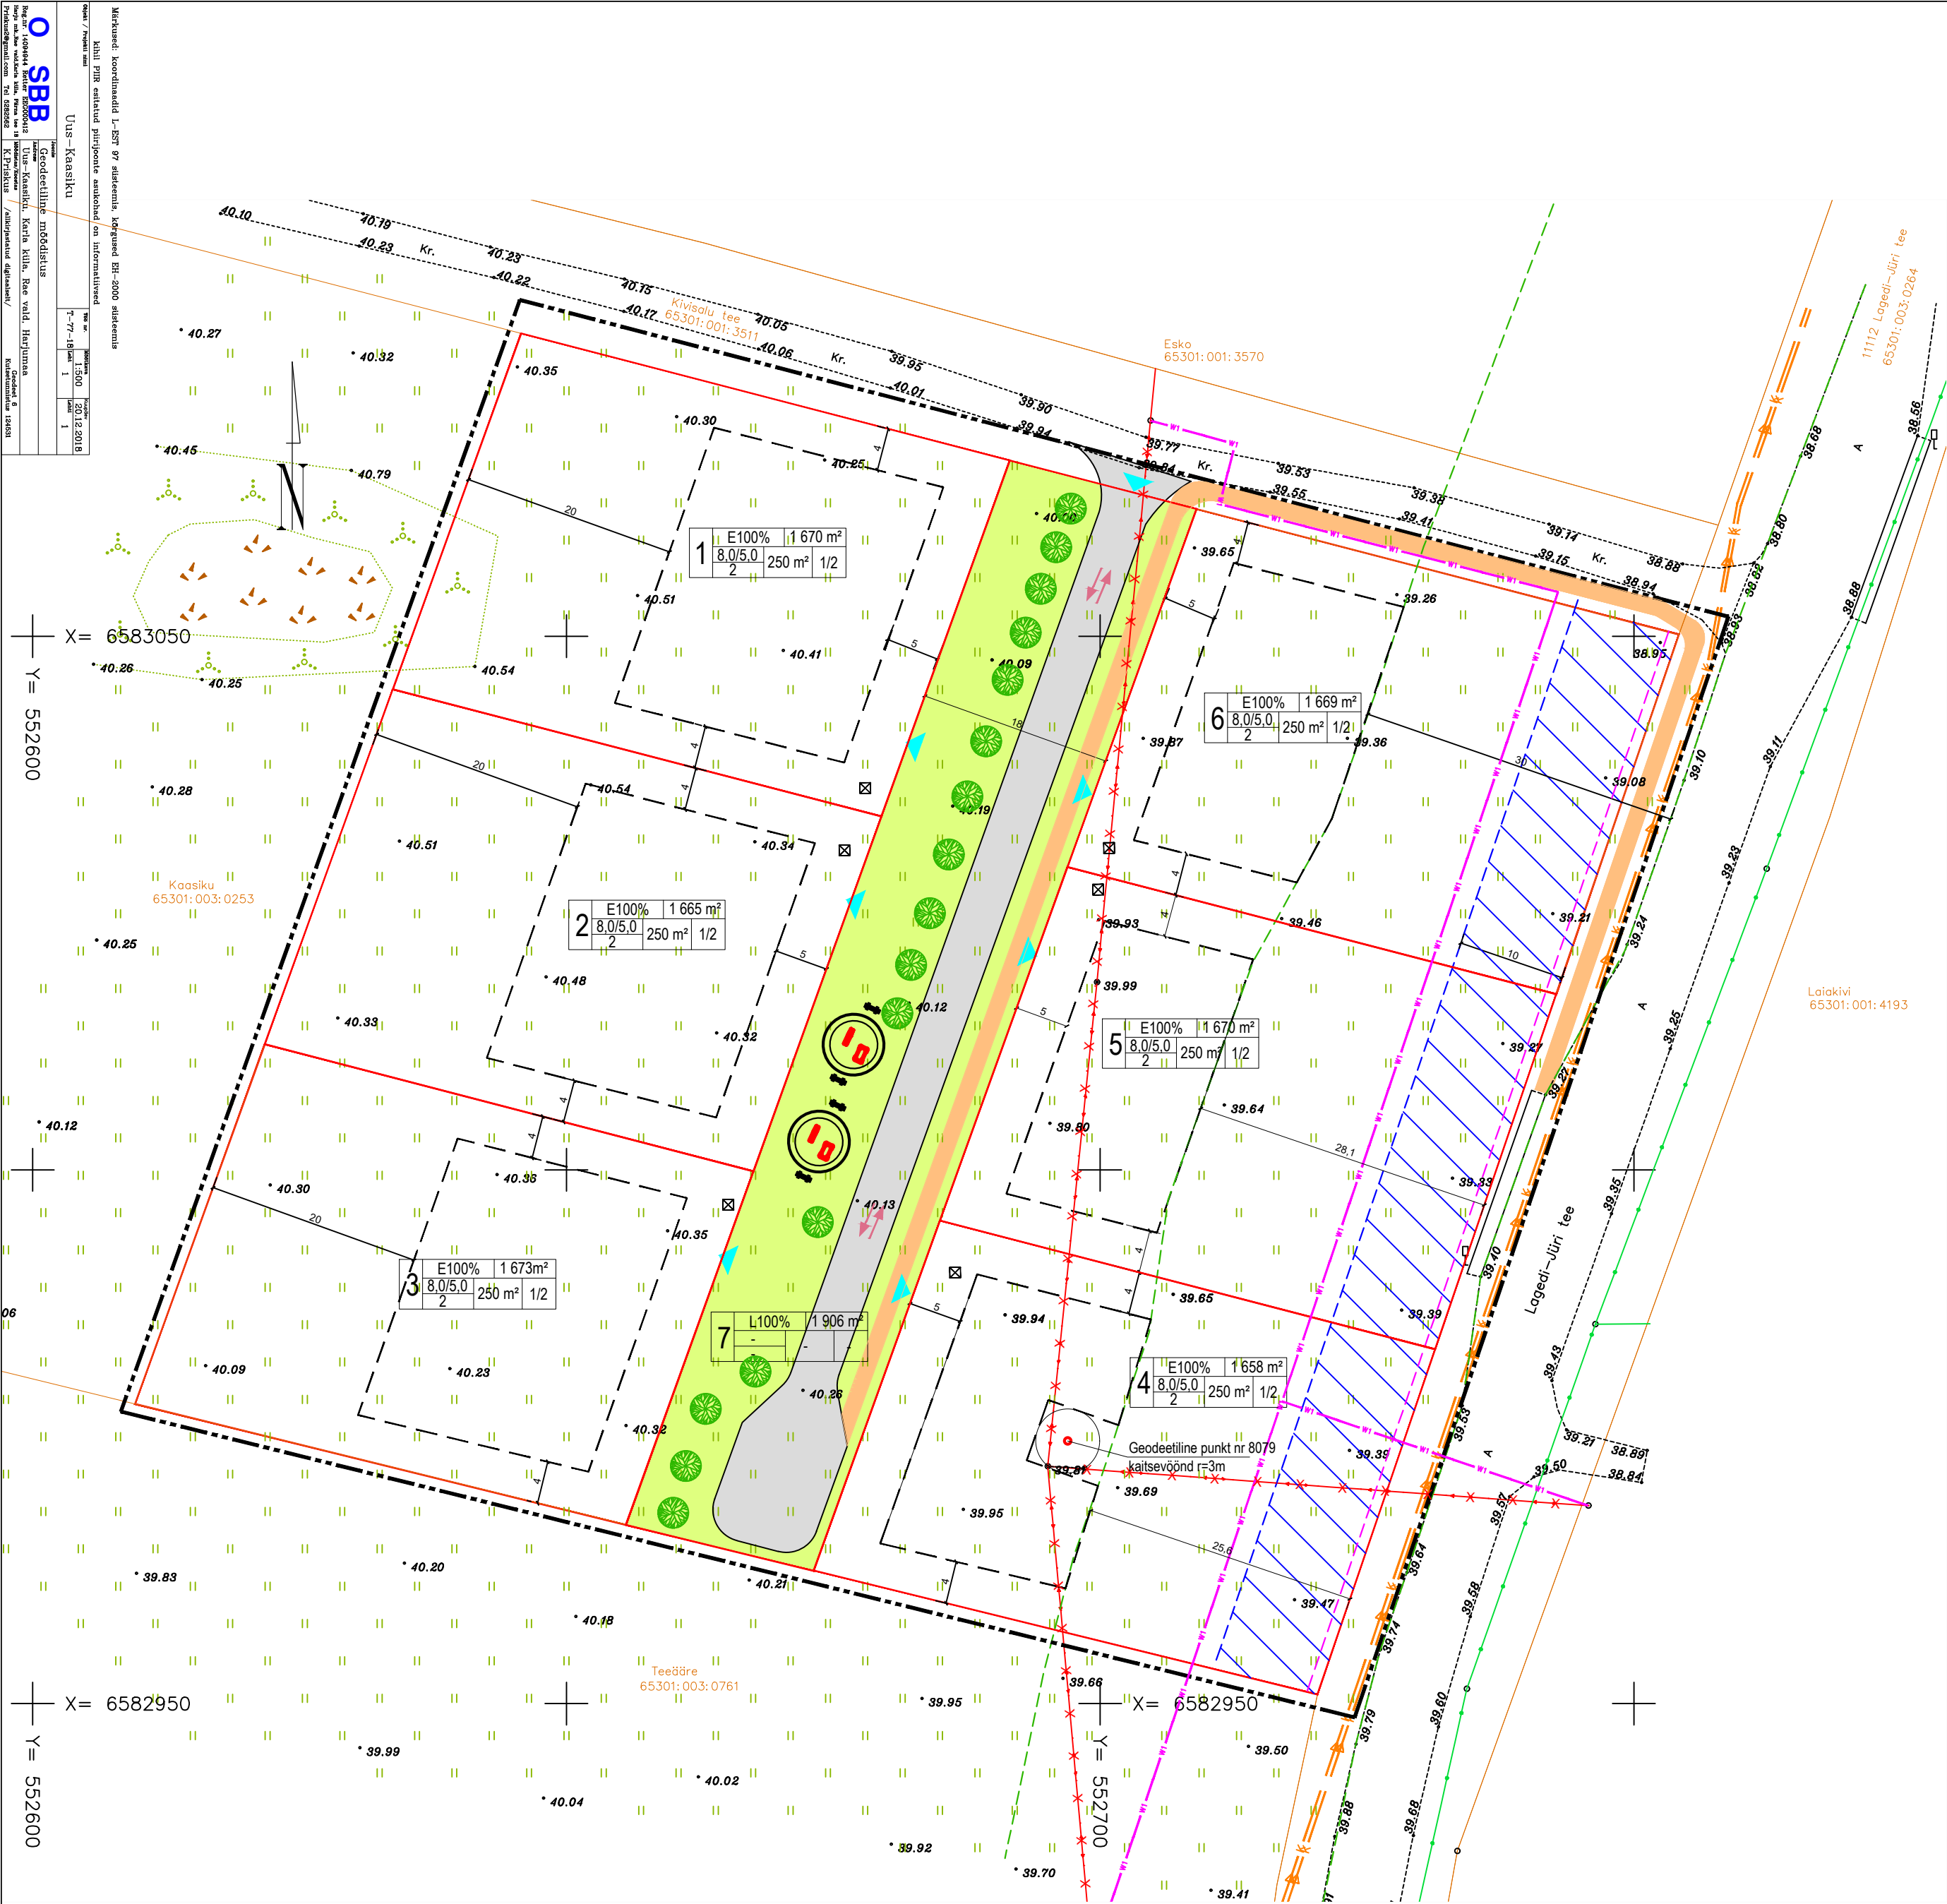

1. KRUNDIDE EHITUSÕIGUS JA KITSENDUSED													
Pos nr	Krundi planeeritud suurus, m²	Hoonete alune pind, nr	Max elamu korruselis	Kõrgus ol.ol. maapinnast, m elamu/abihoone	Katusekald nurk	Hoonete abs kõrgus, m	Hoonete arv, hoone/abihoone	Maa sihtotstarve DP	Maa sihtotstarve kat.üksus	Max sisetud brutopind m²	Tule-õhtusivus	Plan. par-kimiskoh-tade arv	Kitsendused/ piirangud
1	1 670	250	2	8.0 / 5.0	15°-40°	vastavalt ehitusprojektile	1 / 2	EE100%	E100%	500	TP3	4	-
2	1 665	250	2	8.0 / 5.0	15°-40°	vastavalt ehitusprojektile	1 / 2	EE100%	E100%	500	TP3	4	-
3	1 673	250	2	8.0 / 5.0	15°-40°	vastavalt ehitusprojektile	1 / 2	EE100%	E100%	500	TP3	4	-
4	1 658	250	2	8.0 / 5.0	15°-40°	vastavalt ehitusprojektile	1 / 2	EE100%	E100%	500	TP3	4	Teekaitsevöönd 30m 3m raadius geo. punkt nr 8079
5	1 670	250	2	8.0 / 5.0	15°-40°	vastavalt ehitusprojektile	1 / 2	EE100%	E100%	500	TP3	4	Teekaitsevöönd 30m
6	1 669	250	2	8.0 / 5.0	15°-40°	vastavalt ehitusprojektile	1 / 2	EE100%	E100%	500	TP3	4	Teekaitsevöönd 30m
7	1 906	-	-	-	-	-	-	LT100%	L100%	-	-	-	

E - elamumaa (001); L - transpordimaa (007)

MÄRKUSED:

- Detailplaneeringuga on määratud suurim lubatud hoonete arv.
- Abihoone võib paigutada hoonestusalast väljaspoole.
- Ehitusalane pind hõlmab nii elamut kui abihoonet.

LEPPEMÄRGID:

- DETAILPLANEERINGU ALA PIIR
- KATASTRÜKSUSE PIIR
- PLANEERITUD KRUNDI PIIR
- PLANEERITUD ELAMU HOONESTUSALA
- PLANEERITUD SÕIDUTEE
- PLANEERITUD JALGTEE
- PLANEERITUD HALJASTUS
- ISIKLIKU KASUTUSÕIGUSE ALA
- TEEKAITSEVÖÖND 30m
- PLANEERITUD MÜRATÕKE EKRAAN, nt läbipaistev sein
- PRÜGIKONTEINERI ASUKOHT
- PLANEERITUD SÕIDUKITE JUURDEPÄÄS
- PLANEERITUD SÕIDUKITE LIIKUMISSUUND
- PLANEERITUD KÕRGHALJASTUS
- PLANEERITUD KÕRGHALJASTUS

OLEMASOLEVAD TEHNOVÕRGUD:

- POST MADALPINGE ÕHULIINIGA
- KANALISATSIOONITORU
- SIDETRASSS

PLANEERITUD TEHNOVÕRGUD:

- PLANEERITUD MADALPINGE MAAKAABEL
- LIKVIDEERITAV MADALPINGE ÕHULIIN

PLANEERITUD KRUNDI EHITUSÕIGUS

POS. NR	XX	X%	XXXX m²
KRUNDI SIHTOTSTARVE	X	X	Xm²
KRUNDI PINDALA	X	X	Xm²
HOONETE ARV KRUNDIL (HOONEABH)	X	X	X/X
HOONETE EHITISEALUNE PIND (HOONEABH)	X	X	Xm²
HOONETE KORRUSELISUS (HOONEABH)	X	X	X/X
HOONETE KÕRGUS (HOONEABH)	X	X	X/X

Projekt UUS-KAASIKU MÜ DETAILPLANEERING			Address Uus-Kaasiku mü, Karla küla, Rae vald, Harjumaa		
OÜ RE Plan Registrikoode: 12289428 Kadaka post 169B-29, TALLINN 12615 Tel.: 51995509 replan.info@gmail.com replan.edicypages.com	Joonis	PÕHIJOONIS			Staadium DP
	Projekteerija	Alkiri	Joonise nr. AS-1	Huvitatud isik	
	ILONA RÖZENKOVA		Kuupäev	Uus-Kaasiku OÜ	
	Vastutav spetsialist	Alkiri	08.07.2019		
	IRINA SIBUL		Mõõtk	Tõh nr.	
		1:500	042/2019		