
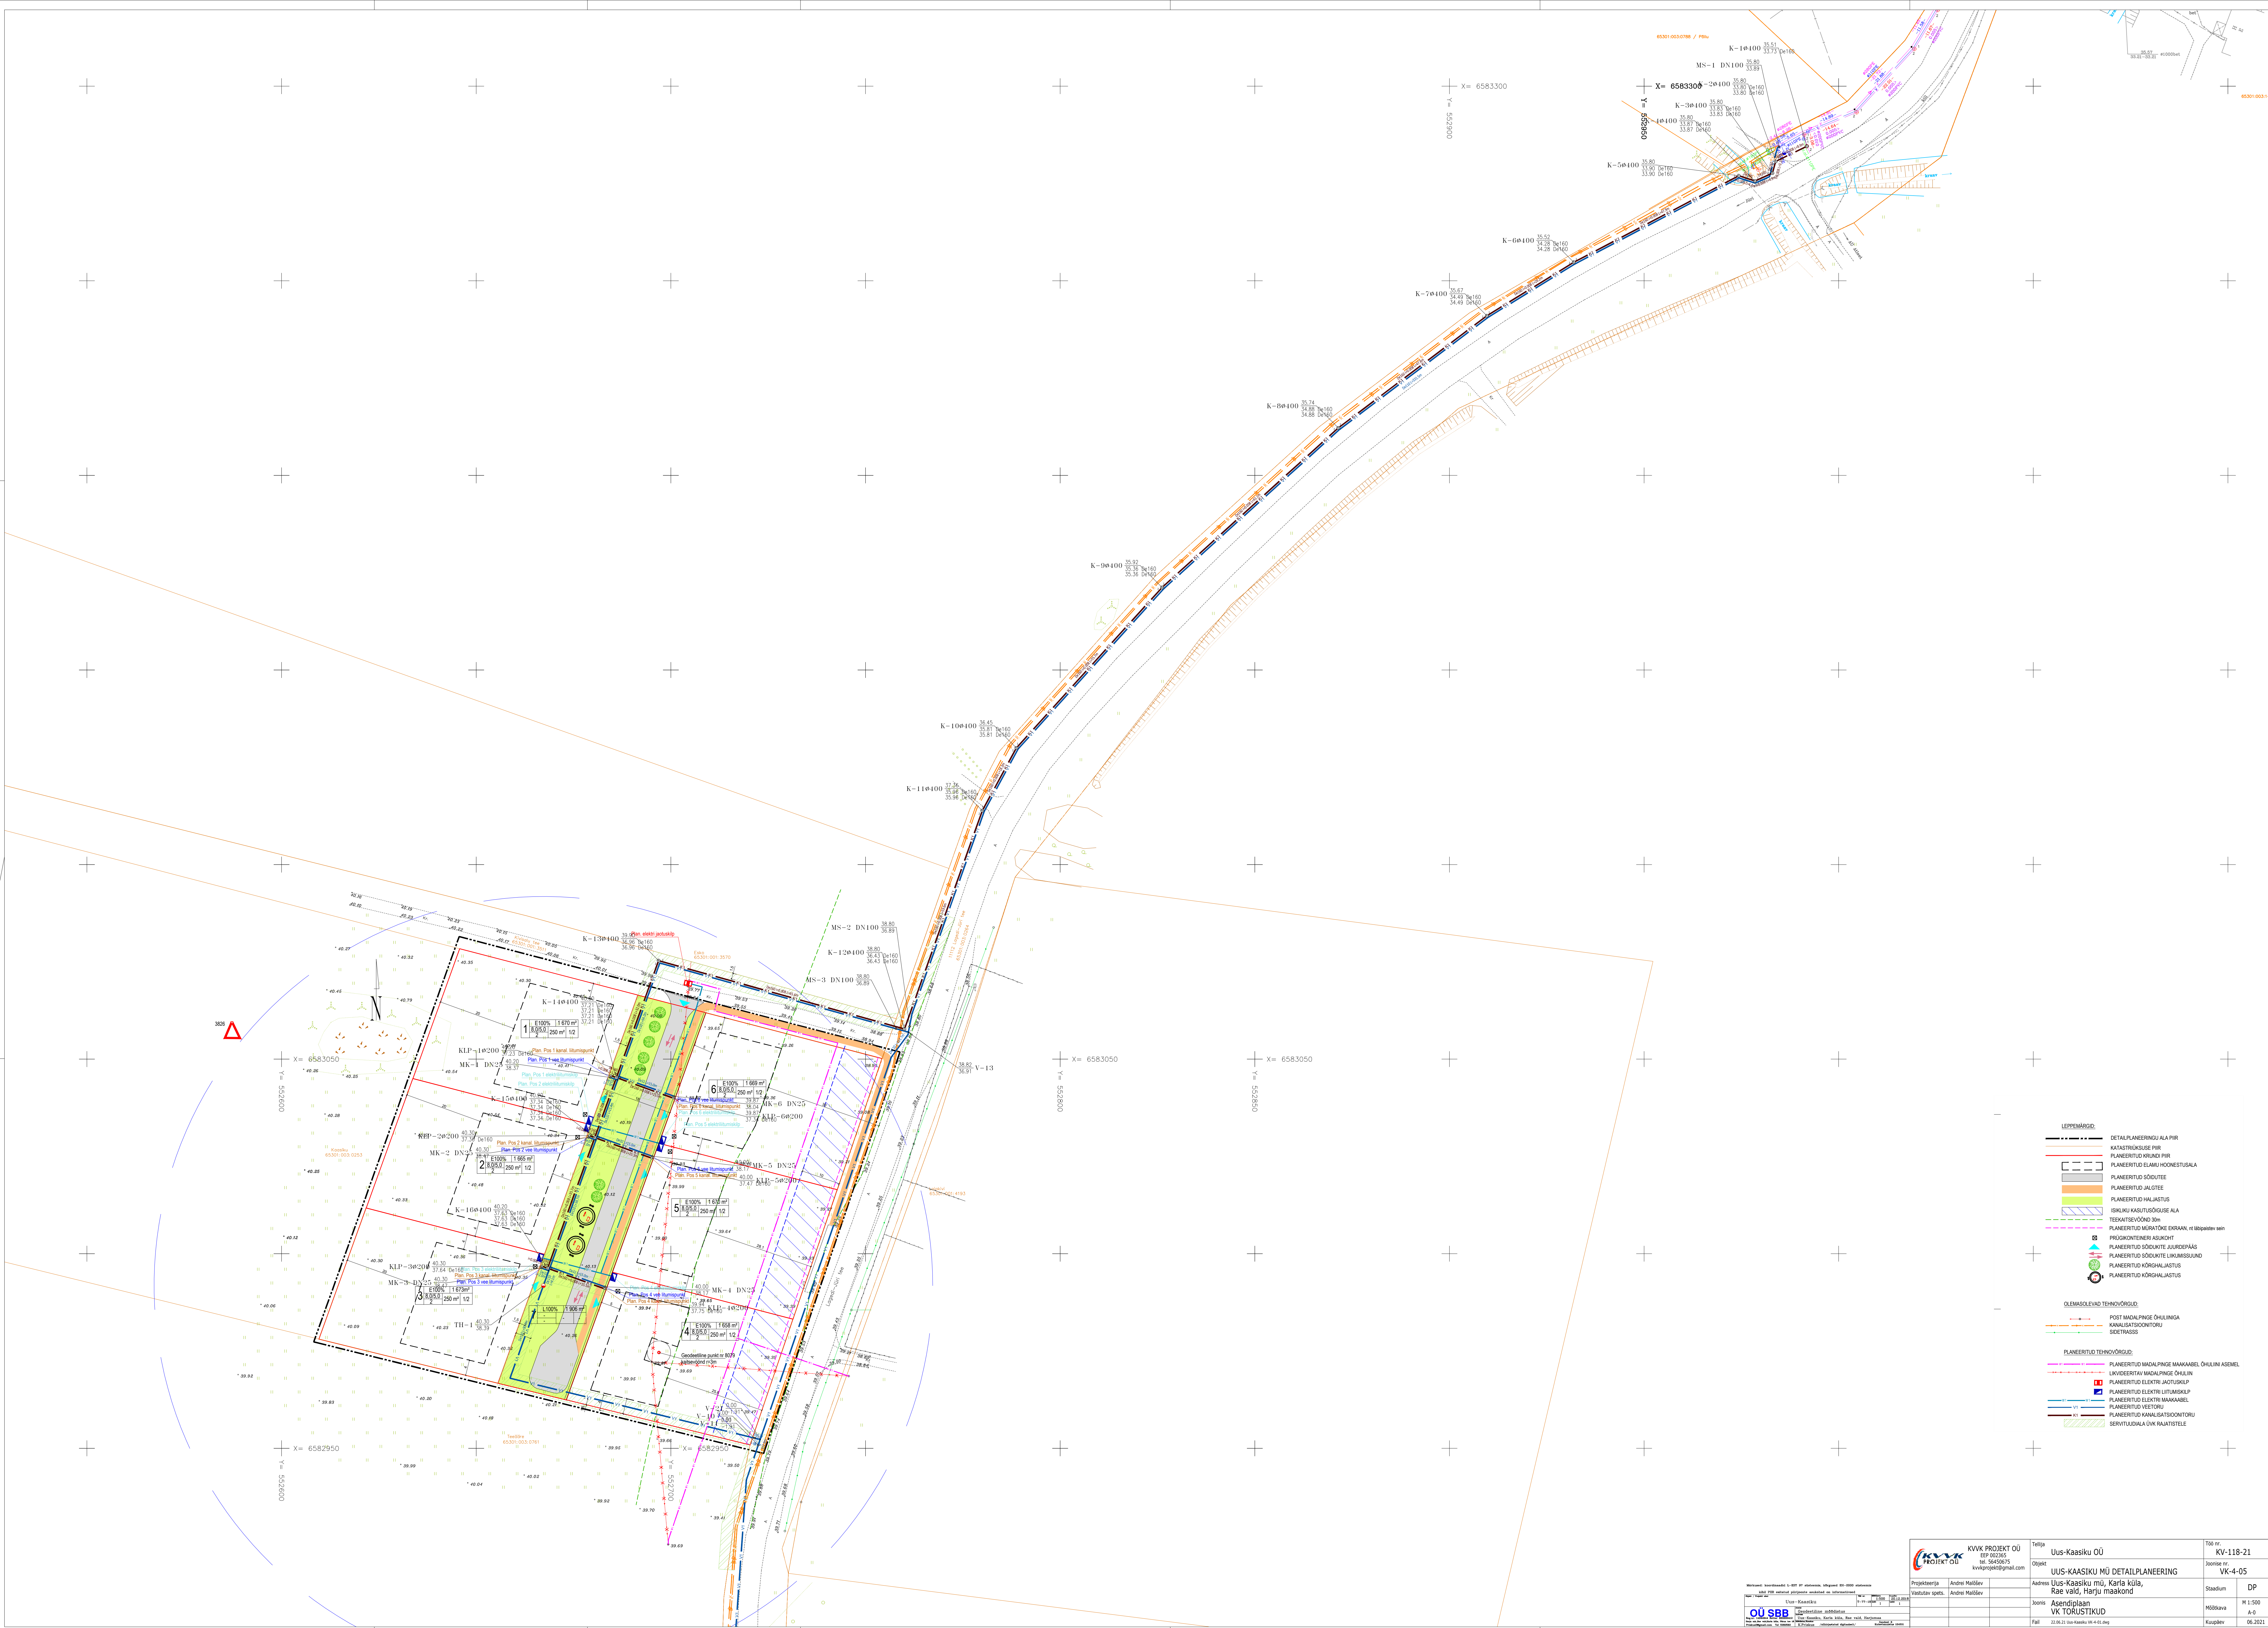
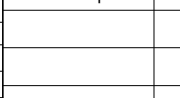
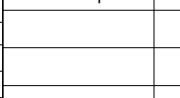
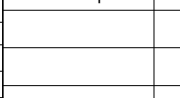


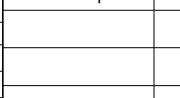

- LEPPEMÄRKID:**
- DETAILPLANEERINGU ALA PIIR
 - KATASTRIKUSE PIIR
 - PLANEERITUD KRAADI PIIR
 - PLANEERITUD ELAMUHOIUSTUSALA
 - PLANEERITUD SÕIDUTE
 - PLANEERITUD JALGTEE
 - PLANEERITUD HALJASTUS
 - ISIKULIK KASUTUSVÕRGU ALA
 - TEEKATSEVÕRKO 30m
 - PLANEERITUD KANALISEERITUD VÕRSTI, m' lõpetusele
 - PROJEKTOONITAJA KÄSUKIRI
 - PLANEERITUD SÕIDUKITE JUURDEPÄÄS
 - PLANEERITUD SÕIDUKITE LUKKISSAUND
 - PLANEERITUD KÕRVALHALLUSTUS
 - PLANEERITUD KÕRVALHALLUSTUS
- OLEMASOLEVAD TEHNIVÕRGUD:**
- POIST MADALPÄNGE OHULINGA
 - KANALISEERITUD VÕRSTI
 - SÕIDETRASS
- PLANEERITUD TEHNIVÕRGUD:**
- PLANEERITUD MADALPÄNGE MAKAARTEL OHULIN ASEMEL
 - LUKKISSAUNDI MADALPÄNGE OHULIN
 - PLANEERITUD ELEKTRI JAOTUSKILP
 - PLANEERITUD ELEKTRI LÜLITSIOON
 - PLANEERITUD ELEKTRI MAKAARTEL
 - PLANEERITUD VEETORU
 - PLANEERITUD KANALISEERITUD VÕRSTI
 - SÕIDETRASS

 KVK PROJEKT OÜ KVK PROJEKT OÜ KVK PROJEKT OÜ KVK PROJEKT OÜ	Projekteerija Vestulav spets.	Andrei Mäeäär Andrei Mäeäär	Tellijä Uus-Kaasiku OÜ	Töö nr. KV-118-21
 SBB SBB SBB SBB	Vestulav spets.	Andrei Mäeäär Andrei Mäeäär	Uus-Kaasiku OÜ UUS-KAASIKU MÜ DETAILPLANEERING Rae vald, Harju maakond	Joonistaja KV-4-05
 SBB SBB SBB SBB	Vestulav spets.	Andrei Mäeäär Andrei Mäeäär	Uus-Kaasiku OÜ UUS-KAASIKU MÜ DETAILPLANEERING Rae vald, Harju maakond	Stadium DP
 SBB SBB SBB SBB	Vestulav spets.	Andrei Mäeäär Andrei Mäeäär	Uus-Kaasiku OÜ UUS-KAASIKU MÜ DETAILPLANEERING Rae vald, Harju maakond	Mõõdud M 1:500
 SBB SBB SBB SBB	Vestulav spets.	Andrei Mäeäär Andrei Mäeäär	Uus-Kaasiku OÜ UUS-KAASIKU MÜ DETAILPLANEERING Rae vald, Harju maakond	Kujundaja 06.2021