


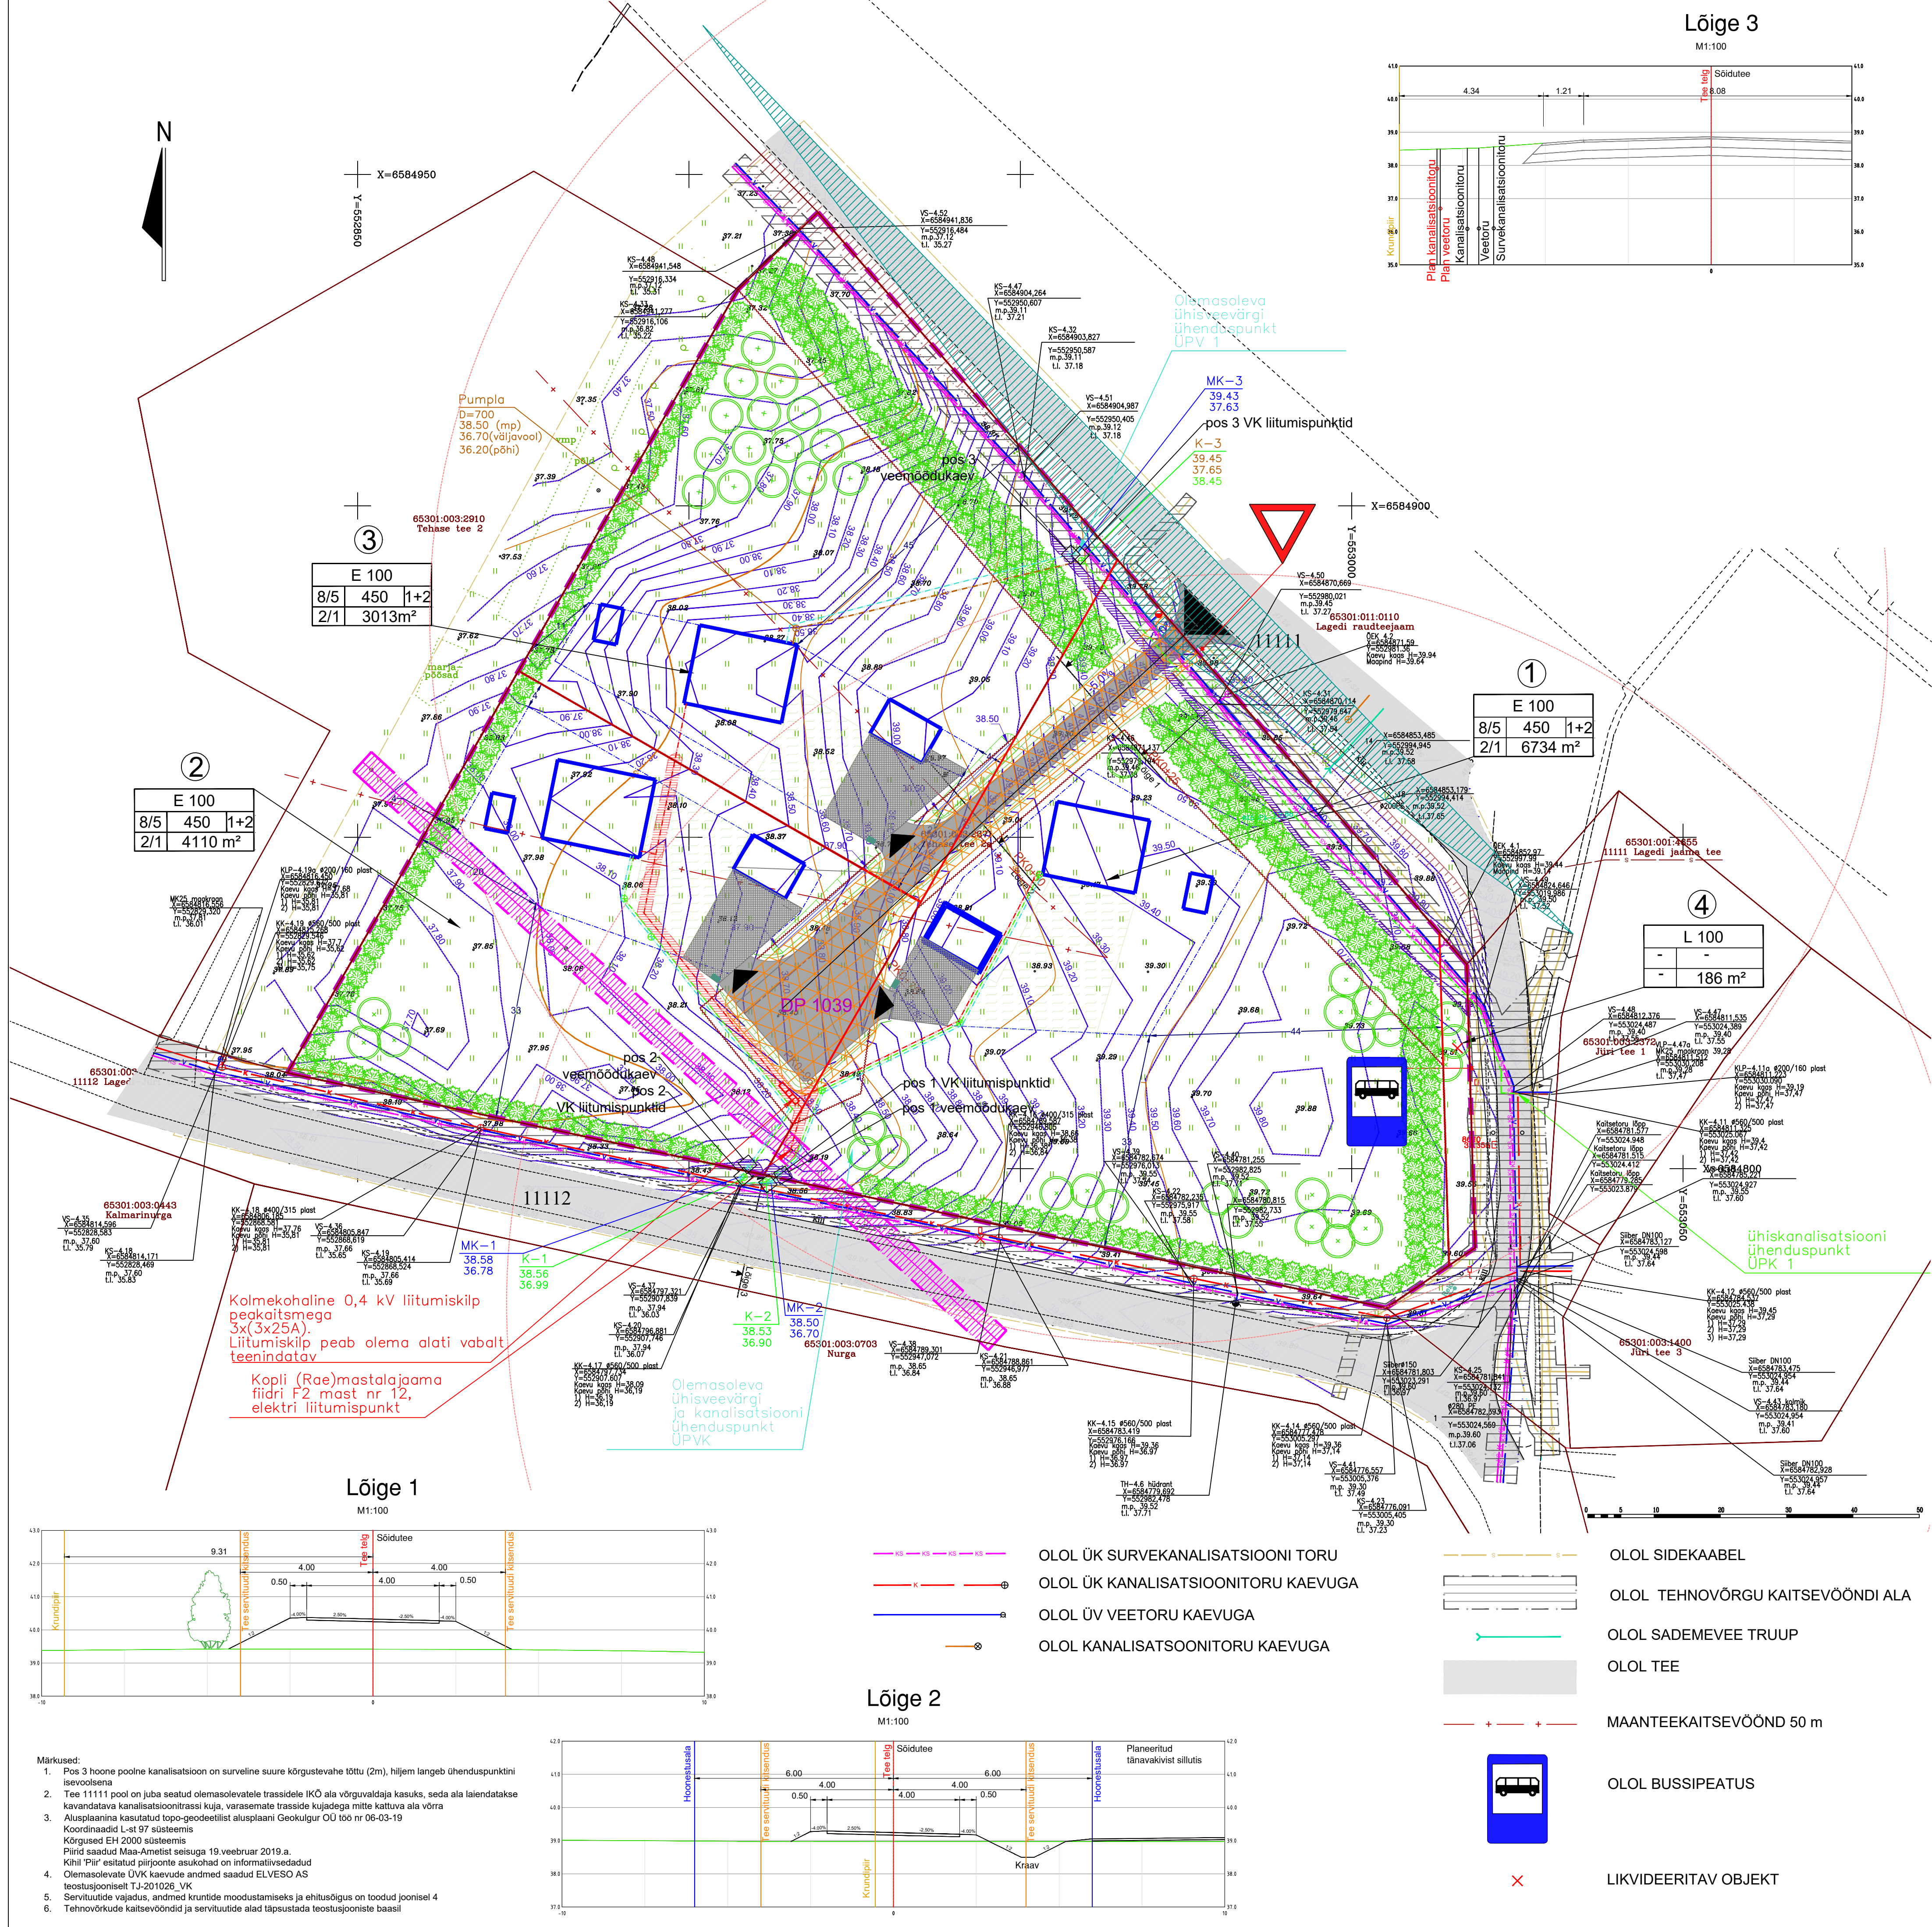

LEPPEMÄRGID

- PLANEERITAVA ALA PIIR
- OLEMASOLEVA KATASTRÜKSUSE PIIR
- MOODUSTATAVA KRUNDI PIIR
- HOONESTUSALA
- HOONE SOOVITUSLIK ASUKOHT
- MOODUSTATAVA KRUNDI POSITSIOONI NUMBER
- PÄÄS PLAN ALE/ KRUNDILE
- PLAN TOLMUVABA KATTEGA TEE
- PLAN TÄNAVAKIVI, 2 PARKIMISKOHTA
- PLAN TÄNAVAKIVI, 2 PARKIMISKOHTA
- PLAN MURU TUGEVDATUD KASVUALUSEL, VÕIB OSALISELT ASENDADA TÄNAVAKIVIKATTEGA
- PLAN PRÜGIKONTEINERI SOOVITUSLIK ASUKOHT
- PLAN HALJASTUS
- TEE SERVITUUDI KITSENDUS
- SERVITUUDI VAJADUSEGA ALA PLAN ÜVK TORUSTIKELE
- SERVITUUDI VAJADUSEGA ALA, PLAN TEHNORAJATISE KAITSEVÕONDI ULATUS
- PLAN ÜHISVEEVÄRGI MAAKRAAN (LIITUMISPUNKT), TORU JA VEEMÕÖDUKAEV
- PLAN ÜHISKANALISATSIiooni KAEV (LIITUMISPUNKT) JA TORU
- PLAN SURVE KANALISATSIiooni KAEV JA TORU
- PROJEKTEERITUD ÜHISVEEVÄRGI LIITUMISPUNKTI (MK) TÄHIS MAAPINNA KÕRGUSMÄRK KÕRGUS TORU PÕHJA PEALE
- PROJEKTEERITUD ÜHISKANALISATSIiooni LIITUMISKAIEVU TÄHIS MAAPINNA KÕRGUSMÄRK KÕRGUS TORU PÕHJA PEALE
- PROJEKTEERITUD ÜHISKANALISATSIiooni KONTROLLKAEVU TÄHIS MAAPINNA KÕRGUSMÄRK KÕRGUS TORU PÕHJA PEALE
- PROJEKTEERITUD KINNISTU SISESENE REOVEE PUMPLA TÄHIS MAAPINNA KÕRGUSMÄRK VÄLJAVOOLU KÕRGUSMÄRK PÕHJA KÕRGUSMÄRK
- PLAN MADALPINGE ELEKTRIKAABEL
- PLAN KOLMEKOHALINE 0,4 kV ELEKTRIKILP PEAKAITSEGA
- PLAN LIKLUSSUUNAD
- PLAN LIKLUSKORRALDUS
- NÄHTAVUSKOLMNURK
- PLAN SEISUVEEGA KRAAV
- PLAN NÕLV
- PLAN SAMAKÕRGUSJON
- OLOL MAAPINNA SAMAKÕRGUSJON
- OLOL / PLAN TULETÕRJEHÜDRANT, TEENINDUSPIIRKOND 110m RAADIUSES
- OLOL ELEKTRILIOHULIN
- OLOL ELEKTRIOHULIINI KAITSEVÕONDI ALA (2+2m)

Märkused:

- Pos 3 hoone poolne kanalisatsioon on surveline suure kõrgustavahe tõttu (2m), hiljem langeb ühenduspunktiini isevoolena
- Tee 11111 pool on juba seatud olemasolevatele trassidele IKO ala võrguvaldaja kasuks, seda ala laiendatakse kavandatava kanalisatsioonitrassi kaja, varasemate trasside kujadega mitte kattuva ala võrra
- Alusplaanina kasutatud topo-geodeetilist alusplaan Geokulgur OÜ töö nr 06-03-19
- Koordinaadid L-st 97 süsteemis
- Kõrgused EH 2000 süsteemis
- Piirid saadud Maa-Ametist seisuga 19.vebruar 2019.a.
- Kihil "Piir" esitatud piljoonte asukohad on informatiivsed
- Olemasolevate ÜVK kaevude andmed saadud EL VESO AS teostusjoonist TJ-201026_VK
- Servituutide vajadus, andmed krundide moodustamiseks ja ehitusõigus on toodud joonisel 4
- Tehnovõrku kaitsevõõndid ja servituutide alad täpsustada teostusjooniste baasil

Töö nimetus	Lagedi alevikus Tehase tee 2A kinnistu ja lähiala detailplaneering	Tellijä	Rae vald
Joonise nimetus	TEHNOVÕRGUD JA LIKLUS	Arhitekt	Arhitekt
Töö teostaja	SALA TERRENA OÜ	www.salaterrena.ee	
Reg nr: 12902009	Address: Liiva tee 2	Kuupäev	07.04.2021
Lagedi 7530, Harjumaa	Info@salaterrena.ee	Moodkava	1:500
Tel: 5110394		Töö nr	DP1039
		Joonise nr	5