


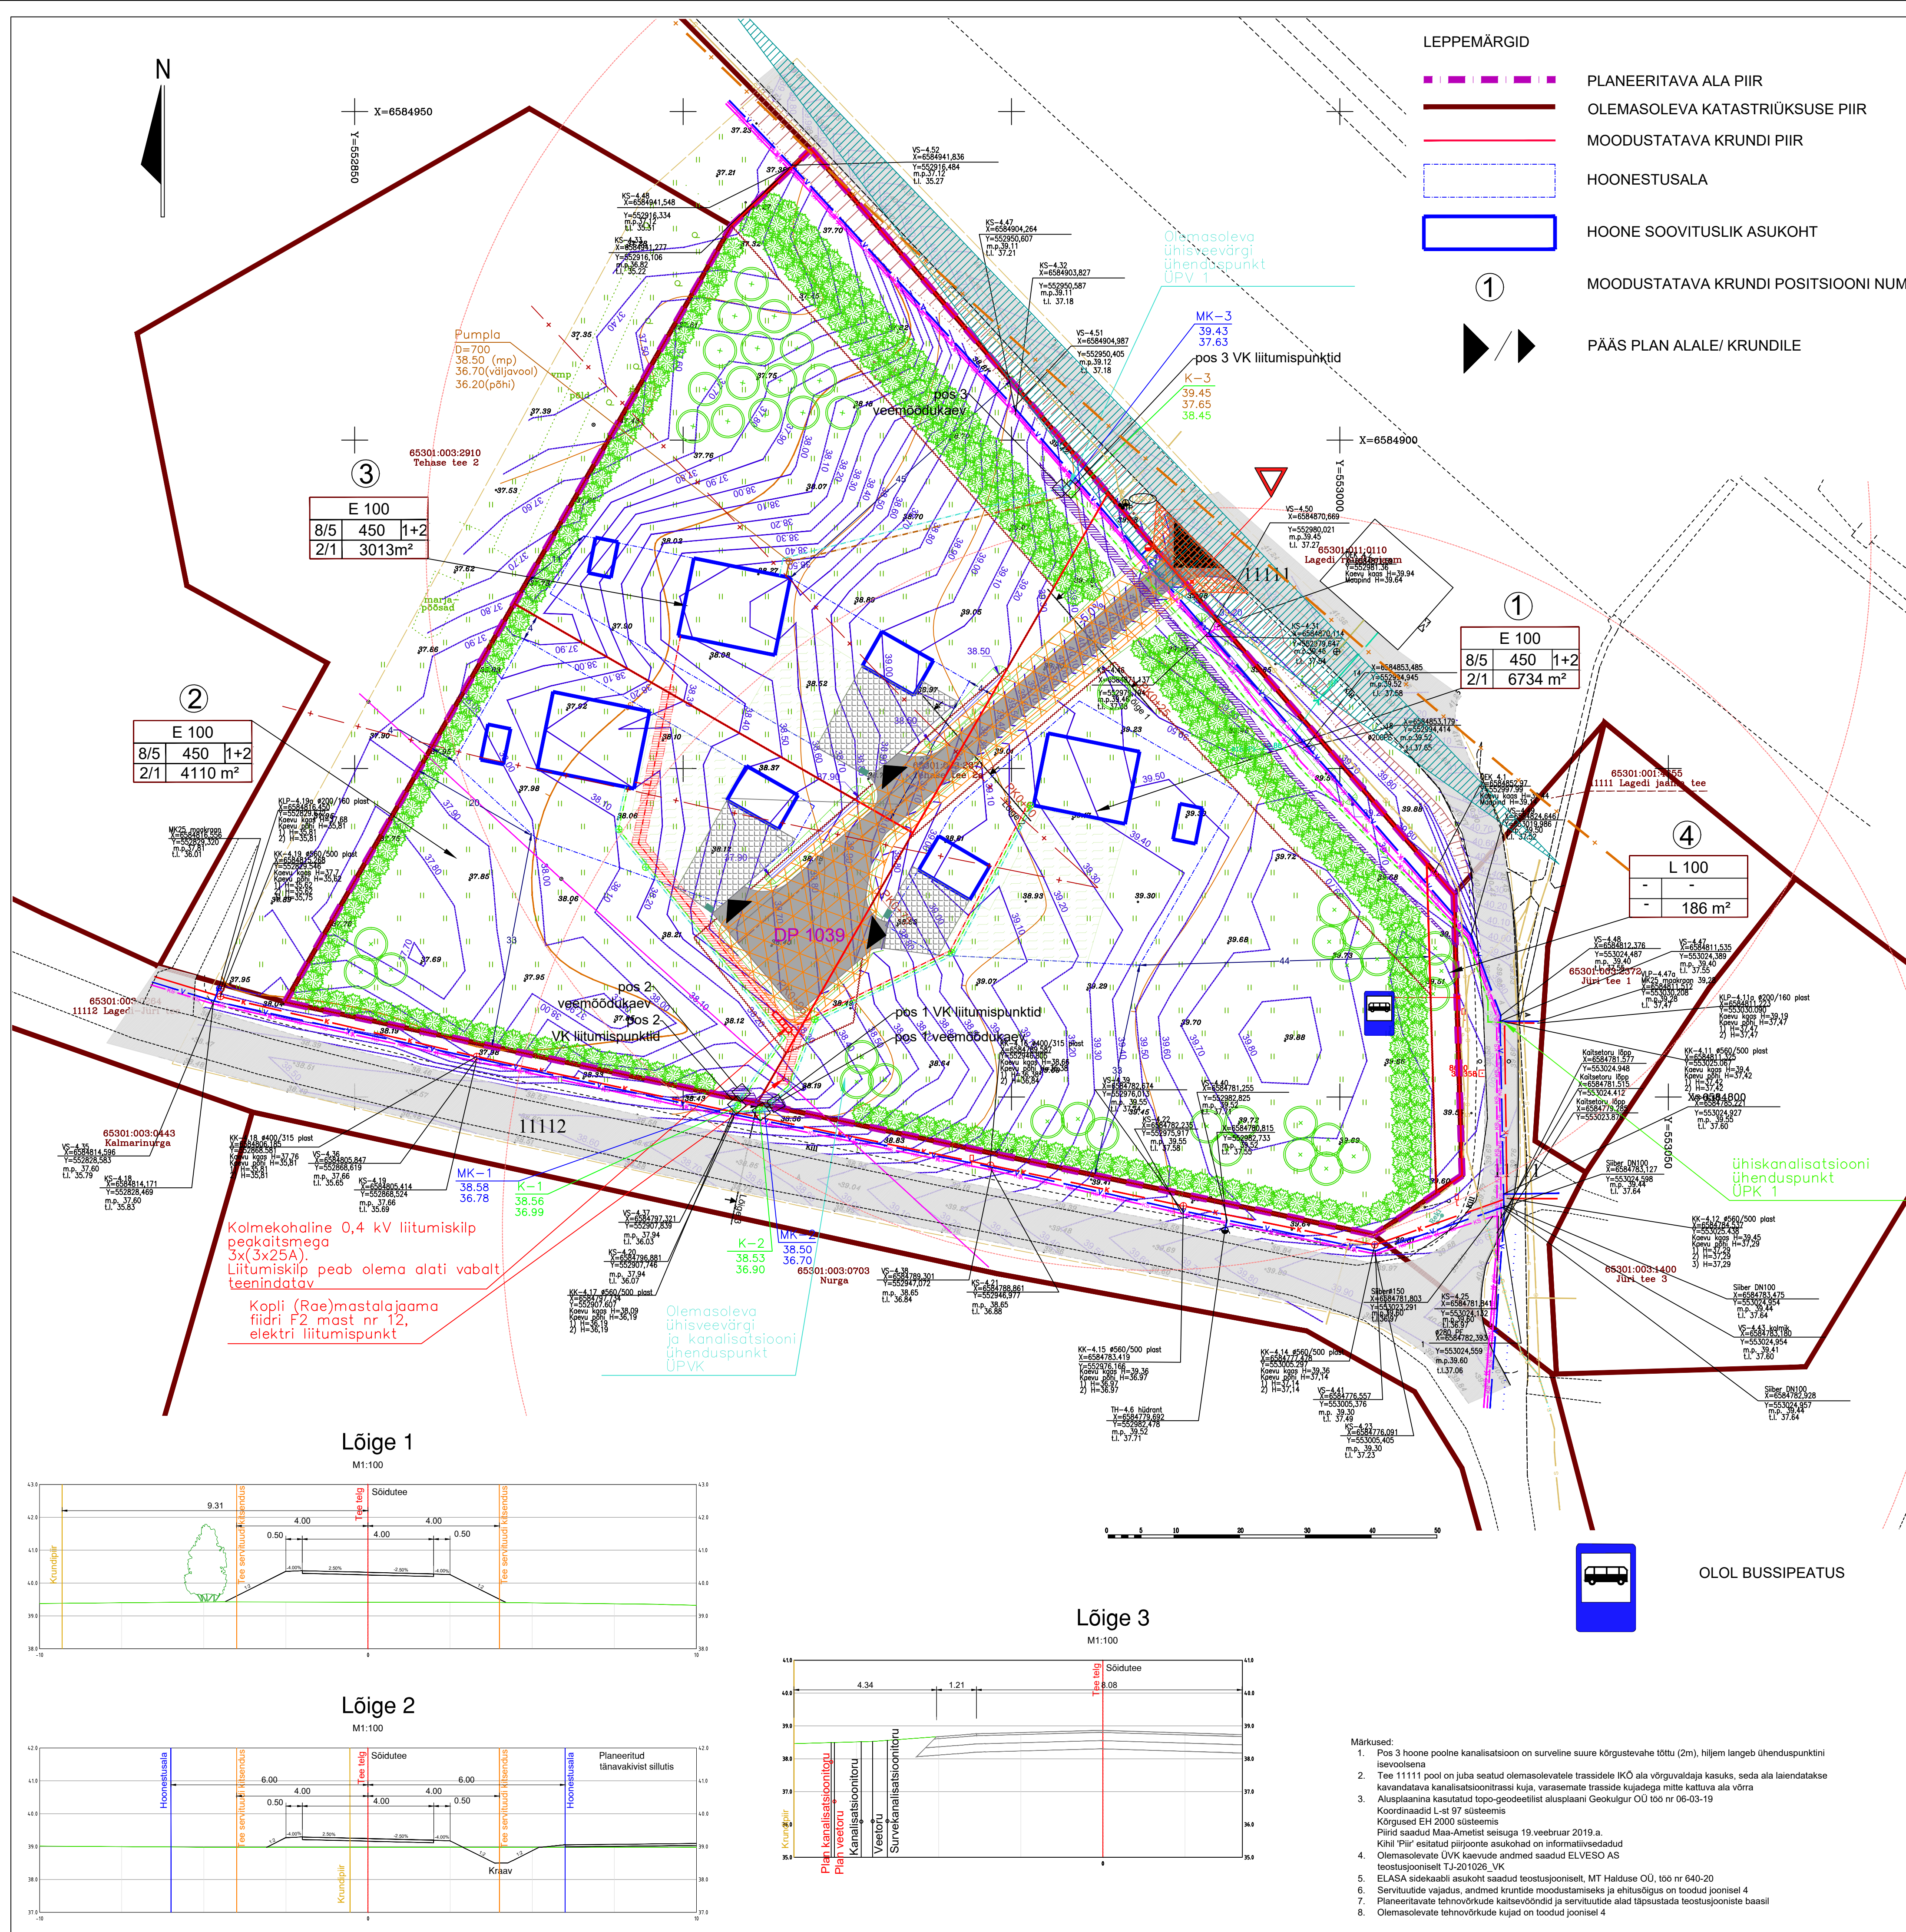


LEPPEMÄRGID

- PLANEERITAVA ALA PIIR
- OLEMASOLEVA KATASTRÜKSUSE PIIR
- MOODUSTATAVA KRUNDI PIIR
- HOONESTUSALA
- HOONE SOOVITUSLIK ASUKOHT
- MOODUSTATAVA KRUNDI POSITSIOONI NUMBER
- PÄÄS PLAN ALALE/ KRUNDILE

- PLAN TOLMUVAABA KATTEGA TEE
- PLAN TÄNAVAKIVI, 2 PARKIMISKOHTA
- PLAN TÄNAVAKIVI, 2 PARKIMISKOHTA
- PLAN MURU TUGEVDATUD KASVUALUSEL, VÕIB OSALISELT ASENDADA TÄNAVAKIVIKATTEGA
- PLAN PRÜGIKONTEINERI SOOVITUSLIK ASUKOHT
- PLAN HALJASTUS
- TEE SERVITUUDI KITSENDUS
- ISIKLIKU KASUTUSÕIGUSE VAJADUSEGA ALA JAAMA TEE OMANIKU KASUKS
- SERVITUUDI VAJADUSEGA ALA PLAN ÜVK TORUSTIKELE
- SERVITUUDI VAJADUSEGA ALA, PLAN TEHNORAJATISE KAITSEVÕNDI ULATUS
- PLAN ÜHISVEEVÄRGI MAAKRAAN (LIITUMISPUNKT), TORU JA VEEMÕÖDUKAEV
- PLAN ÜHISKANALISATSIiooni KAEV (LIITUMISPUNKT) JA TORU
- PLAN SURVE KANALISATSIiooni KAEV JA TORU
- PROJEKTEERITUD ÜHISVEEVÄRGI LIITUMISPUNKTI (MK) TÄHIS MAAPINNA KÕRGUSMÄRK KÕRGUS TORU PÕHJA PEALE
- PROJEKTEERITUD ÜHISKANALISATSIiooni LIITUMISKAEVU TÄHIS MAAPINNA KÕRGUSMÄRK KÕRGUS TORU PÕHJA PEALE
- PROJEKTEERITUD ÜHISKANALISATSIiooni KONTROLLKAEVU TÄHIS MAAPINNA KÕRGUSMÄRK KÕRGUS TORU PÕHJA PEALE
- PROJEKTEERITUD KINNISTU SISESENE REOVEE PUMPLA TÄHIS MAAPINNA KÕRGUSMÄRK VÄLJAVOOLU KÕRGUSMÄRK PÕHJA KÕRGUSMÄRK
- PLAN MADALPINGE ELEKTRIKAABEL
- PLAN KOLMEKOHALINE 0,4 KV ELEKTRIKILP PEAKAITSEMGA
- PLAN LIIKLUSSUUNAD
- PLAN LIIKLUSKORRALDUS (anna teed)
- NÄHTAVUSKOLMNURK
- PLAN SEISUVEEGA KRAAV
- PLAN NÕLV
- PLAN SAMAKÕRGUSJOON
- LOL MAAPINNA SAMAKÕRGUSJOON
- LOL / PLAN TULETÕRJEHÜDRANT, TEENINDUSPIIRKOND 110m RAADIUSES
- LOL ELEKTRILIOHULIIN
- LOL ÜK SURVEKANALISATSIiooni TORU
- LOL ÜK KANALISATSIioonITORU KAEVUGA
- LOL ÜV VEETORU KAEVUGA
- LOL KANALISATSIoonITORU KAEVUGA
- LOL SIDEKAABEL KAEVUGA
- LOL SADEMEVEE TRUUP
- LOL TEE
- MAANTEEKAITSEVÕOND 50 m
- RAUDTEEKAITSEVÕOND


Lõige 1

M1:100

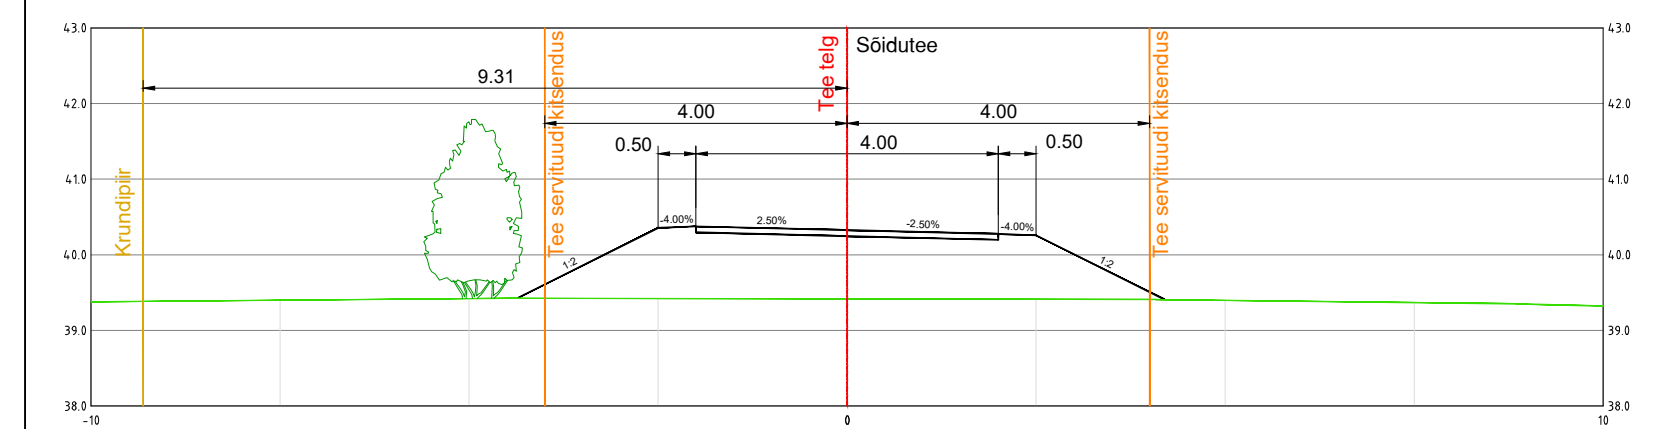


Lõige 2

M1:100

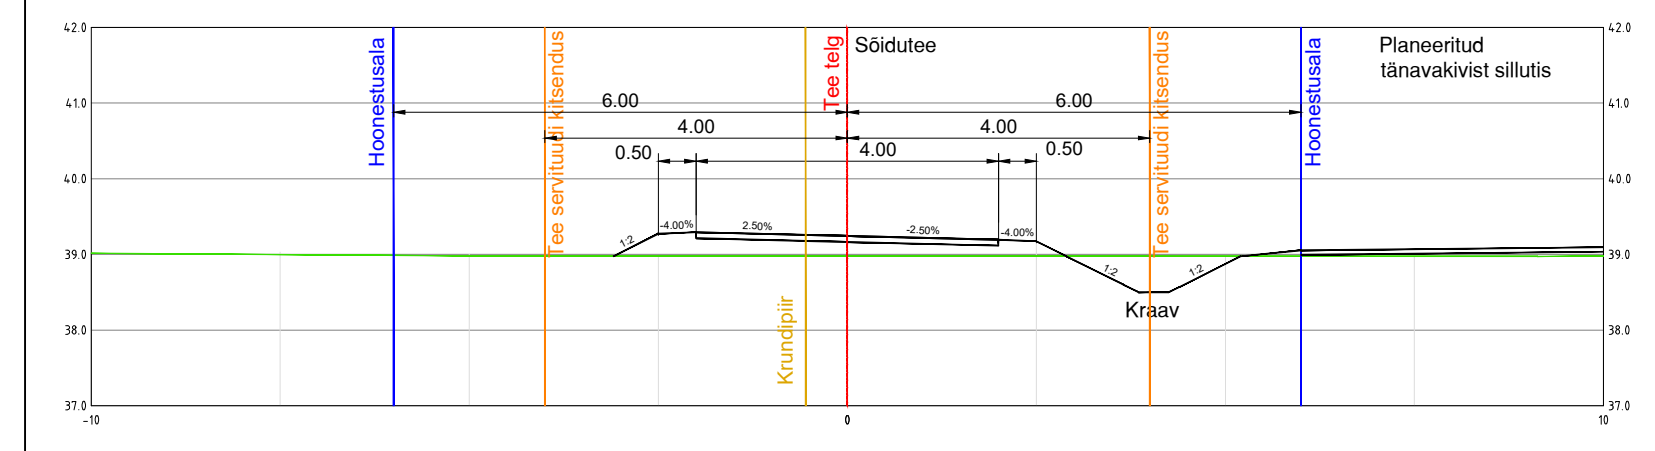

Lõige 3

M1:100

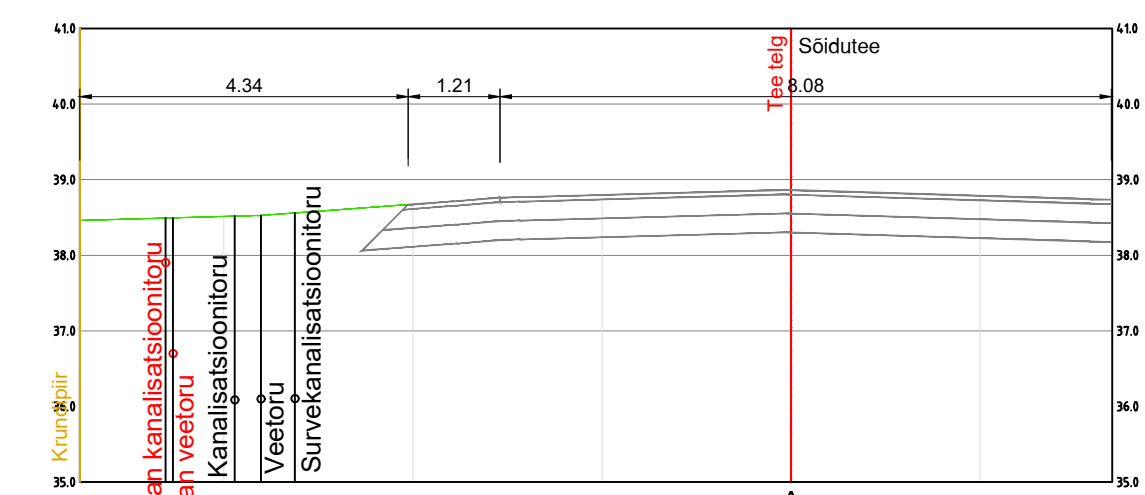

Märkused:

- Pos 3 hoone poolne kanalisatsioon on surveline suure kõrgustevahe tõttu (2m), hiljem langeb ühenduspunkti iseevoolena
- Tee 11111 pool on juba seadud olemasolevatele trassidele IKO ala võrguvaldaja kasuks, seega ala laiendatakse kavandatava kanalisatsioonitrassi kaja, varasemate trasside kujudega mitte kattuva ala võrra
- Alusplaani kasutatud topo-geodeetilist alusplani Geokulguur OÜ töö nr 06-03-19
- Koordinaadid L-st 97 süsteemis
- Kõrgused EH 2000 süsteemis
- Pind saadud MaA-Ametist seisuga 19. veebruar 2019. a.
- Kihil "Pir" esitatud piirjoonte asukohad on informatsioonilised
- Olemasolevate ÜVK kaevude andmed saadud ELVESO AS teostusjooniselt TJ-201026_VK
- ELASA sidekaabli asukoht saadud teostusjooniselt, MT Halduse OÜ, töö nr 640-20
- Servituudi vajadus, andmed krundile moodustamiseks ja ehituskõlps on toodud joonisel 4
- Planeeritavate tehnoorkude kaitsevõndid ja servituudi alad täpsustada teostusjooniste baasil
- Olemasolevate tehnoorkude kujud on toodud joonisel 4

Töö nimetus	Lagedi alevikus Tehase tee 2A kinnistu ja lähiala detaiplaneering	Tellijä	Rae vald
Joonise nimetus	TEHNORÕRGUD JA LIIKLUS	Arhitekt	Arhitekt
Töö teostaja	SALA TERRENA OÜ	www.salaterrena.ee	
Reg nr: 12902009	Adress: Liiva tee 2	Maastikuarhitekt	Kuupäev
Lagedi 7530, Harjumaa	Info@salaterrena.ee	Eneli Niinepuu	01.11.2021
Tel: 5110394		Mootkava	Töö nr
		1:500	DP1039
			Joonise nr
			5