


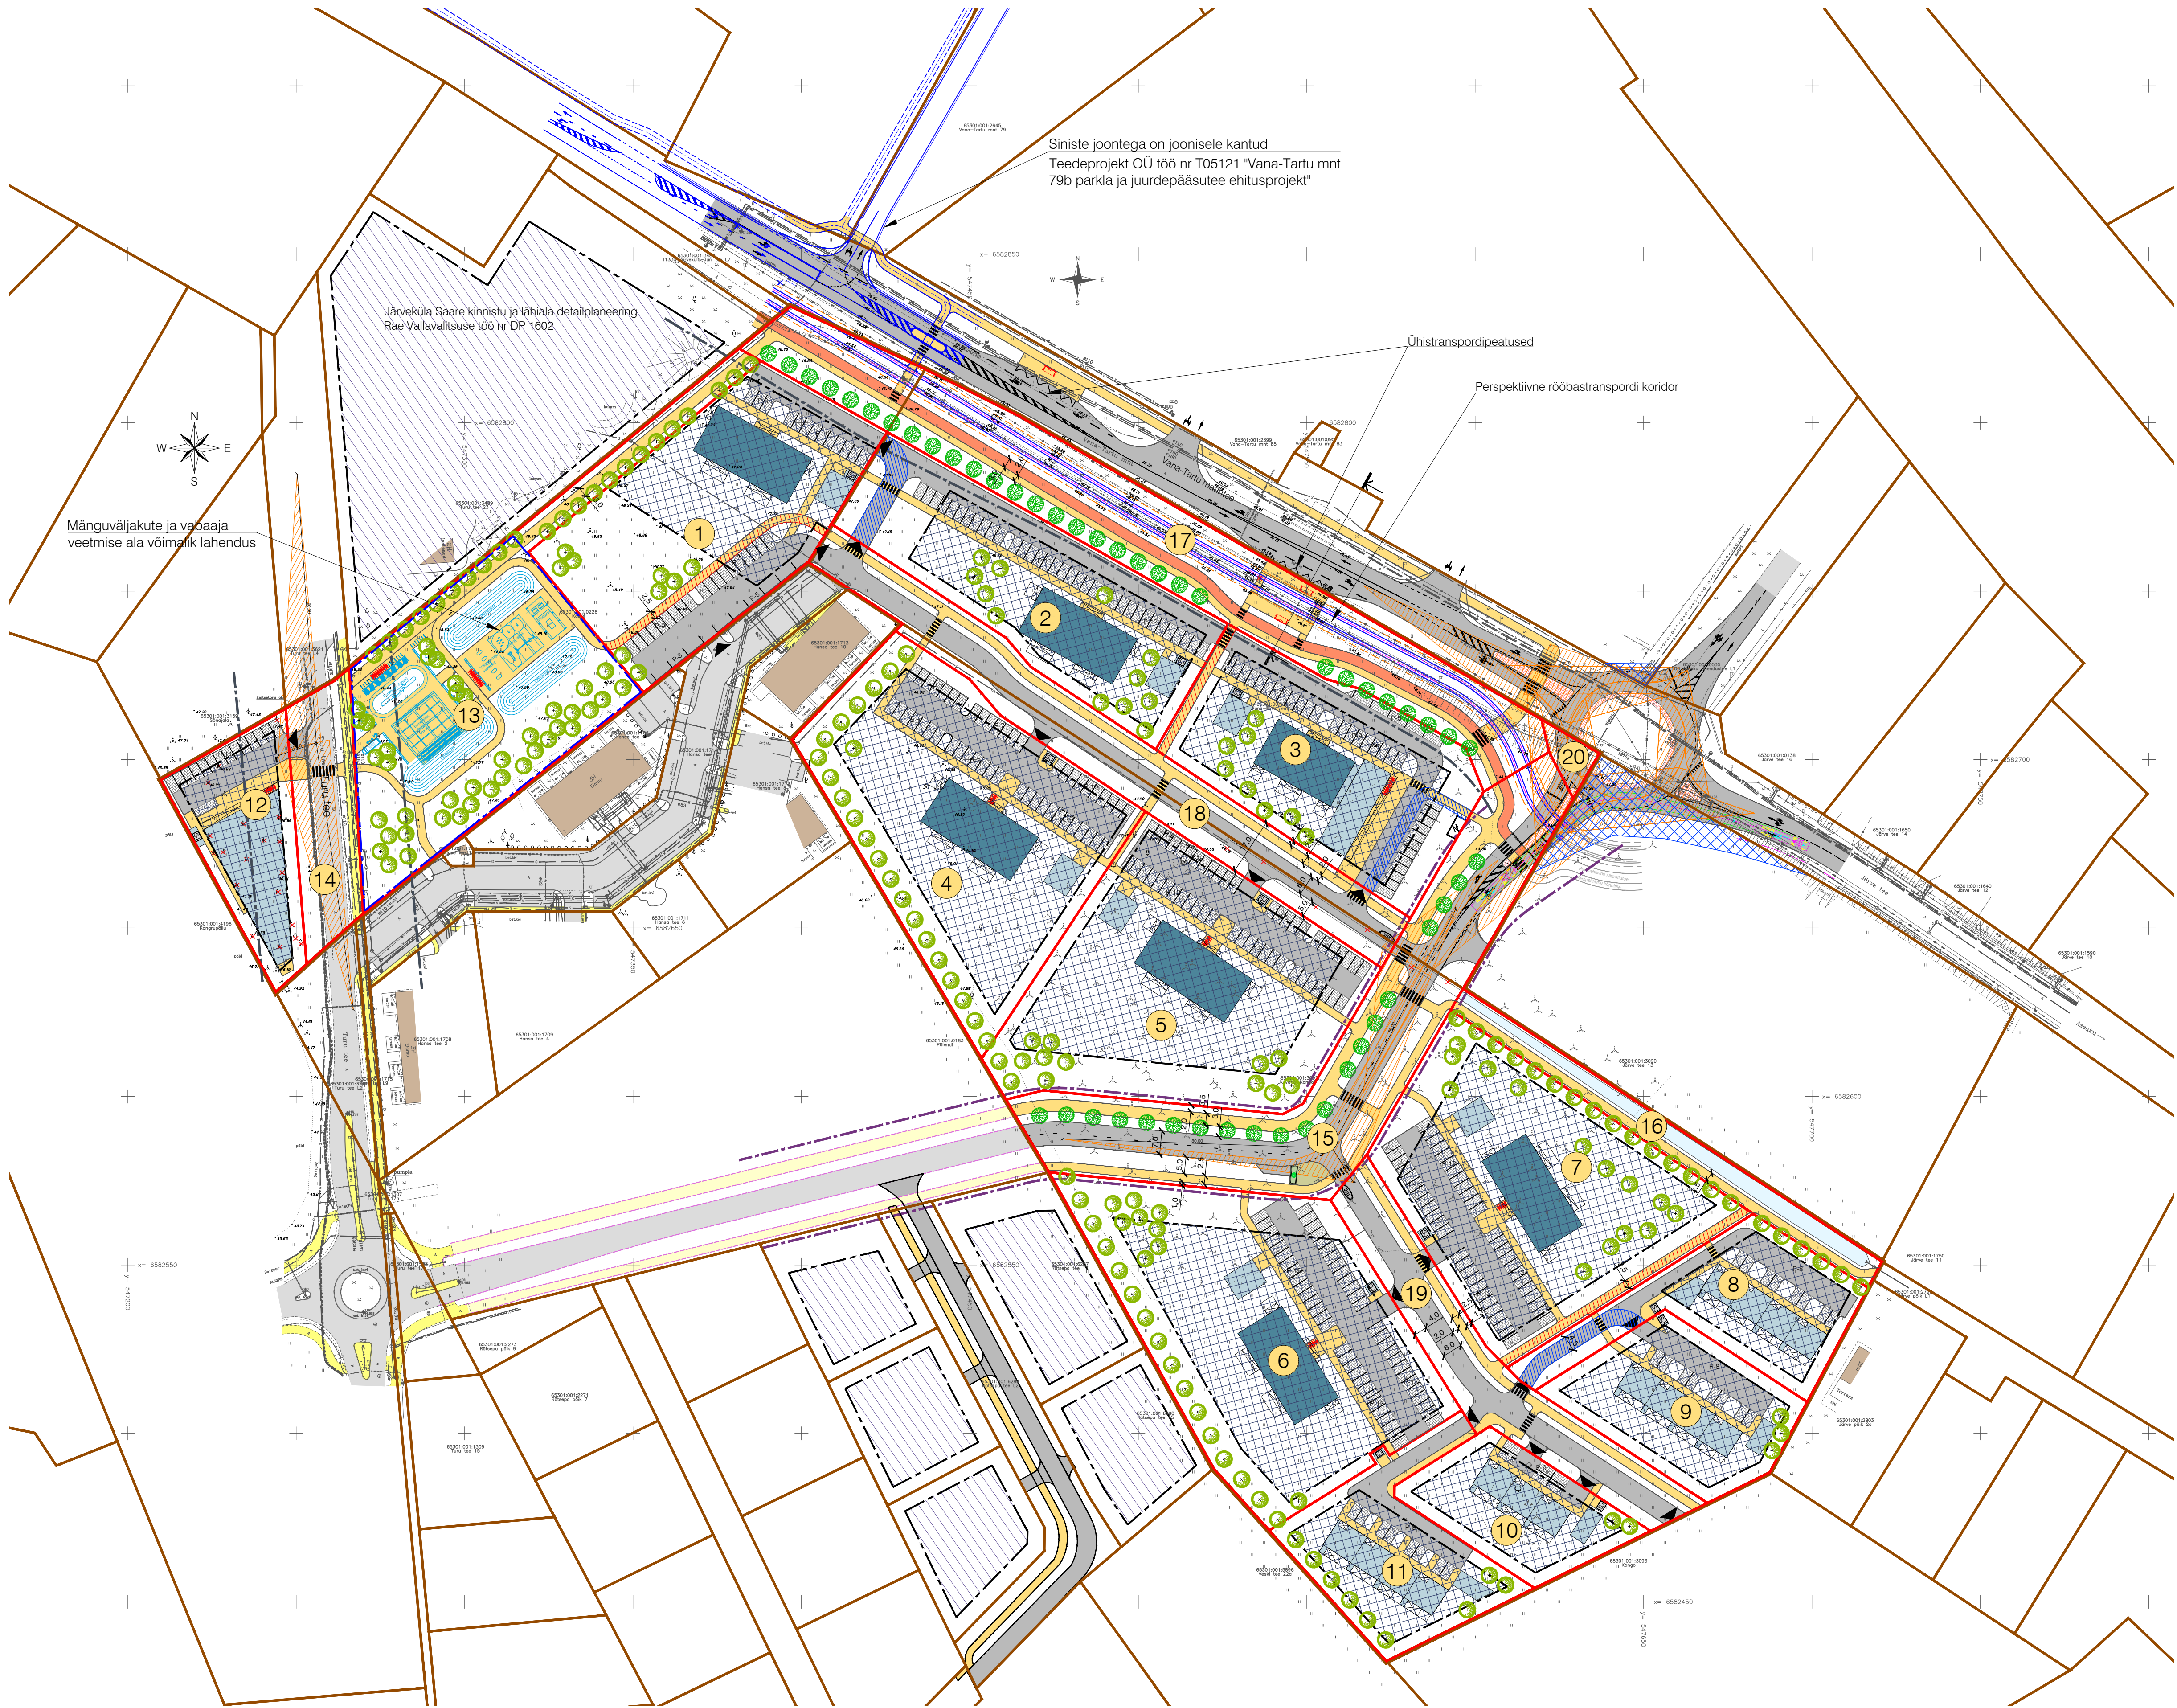

Siniste joontega on joonisele kantud
Teedeprojekt OÜ töö nr T05121 "Vana-Tartu mnt
79b parkla ja juurdepääsutee ehitusprojekt"

Ühistranspordipeatused

Perspektiivne rööbastranspordi koridor

Järveküla Saare kinnistu ja lähiala detailplaneering
Rae Vallavalitsuse töö nr DP 1602

Mänguväljakute ja vabaaja
veetmise ala võimalik lahendus

TINGMÄRGID

- Katastrirõhu piir
- Moodustatava krundi piir
- Krundi positsiooni number
- Lubatud hoonestusala
- Lubatud pos 13 rajatiste ehitusala
- Planeeritud hoone võimalik asukoht
- Planeeritud hoone võimalik asukoht
- Planeeritud jäätmemaja võimalik asukoht
- Naaberplaneeringutes lubatud hoonestusala
- Olemasolev autoliikluse ala
- Olemasolev jalgratta- ja jalgte
- Planeeritud autoliikluse ala
- Planeeritud betoonkivisillutiskatend
- Planeeritud kõvakatttega pumppla hooldusplats (täpsustub ehitusprojekti)
- Planeeritud võimalikud parkimiskohad
- Planeeritud jalgratta- ja jalgte
- Planeeritud jalgrattatee
- Perspektiivne autoliikluse ala
- Perspektiivne jalgratta- ja jalgte
- Autode võimalik juurdepääs krundile
- Planeeritud jalgrattaparkla võimalik asukoht
- Planeeritud kohustuslik puuderivi
- Kõrghaljastuse võimalik asukoht
- Madalhaljastuse võimalik asukoht
- Veekogu
- Likvideeritav haljastus
- Ristmiku nähtavuskolmnurk
- Juurdepääsuservituudi vajadusega ala
- Teeservituudi vajadusega ala ringristmiku rajamiseks, mille ulatus täpsustatakse ehitusprojekti sõltuvalt projektilahendusest
- Availuks kasutamiseks määratud ala
- Tee kaitsevööndi piir äärmise sõiduraja välimisest servast 20-30 m
- Täna kaitsevööndi piir äärmise sõiduraja välimisest servast 10 m

- Märkused:
- Joonisel kujutatud hoonete asukohad ja lahendused on põhimõttelised ning need täpsustuvad ehitusprojekti koostamisel.
 - Tee, tänavate, parkimise ja haljastuse lahendus on põhimõtteline ning täpsustatakse ehitusprojekti.
 - Krunte läbivad kinniteed peavad olema vabalt läbitavad ning avatud ööpäevaringselt.
 - Joonise kõrgused on EH2000 kõrgussüsteemis.

Muudatused:		Kuupäev	Muudatuste kirjeldus
Geoloog:	Koostaja:	Rakendusgeodeesia ja Ehitusgeoloogia Inseneribüroo OÜ	Töö nr: TT-6235 Mõõdistatud: 03.2022

 K-PROJEKT Alkassett Avaldaja: K-PROJEKT OÜ Tallinn 10151 Eesti tel +372 626 4100 kprojeekt@kprojeekt.ee		Projekti nimi: Assaku alevikus Vana-Kongo ja Vana-Tartu mnt 80 kinnistute ning Järveküla külas Kalevi kinnistu detailplaneering	
Projekti juht: V. Rakaselt	Planeerija: M. Mustikivi	Objekti asukoht: Rae vald, Assaku alevik, Järveküla küla	
		Joonise nimi: Perspektiivne liikluskorraldus	
Faili nimi: 17032_DP.dwg	Koostatud: 18.03.2025	Töö nr: 17032	Joonise tähe [m - leht (etel)]: DP-6
		Staadium: DP	
		Mõõtkava: 1:1000	