


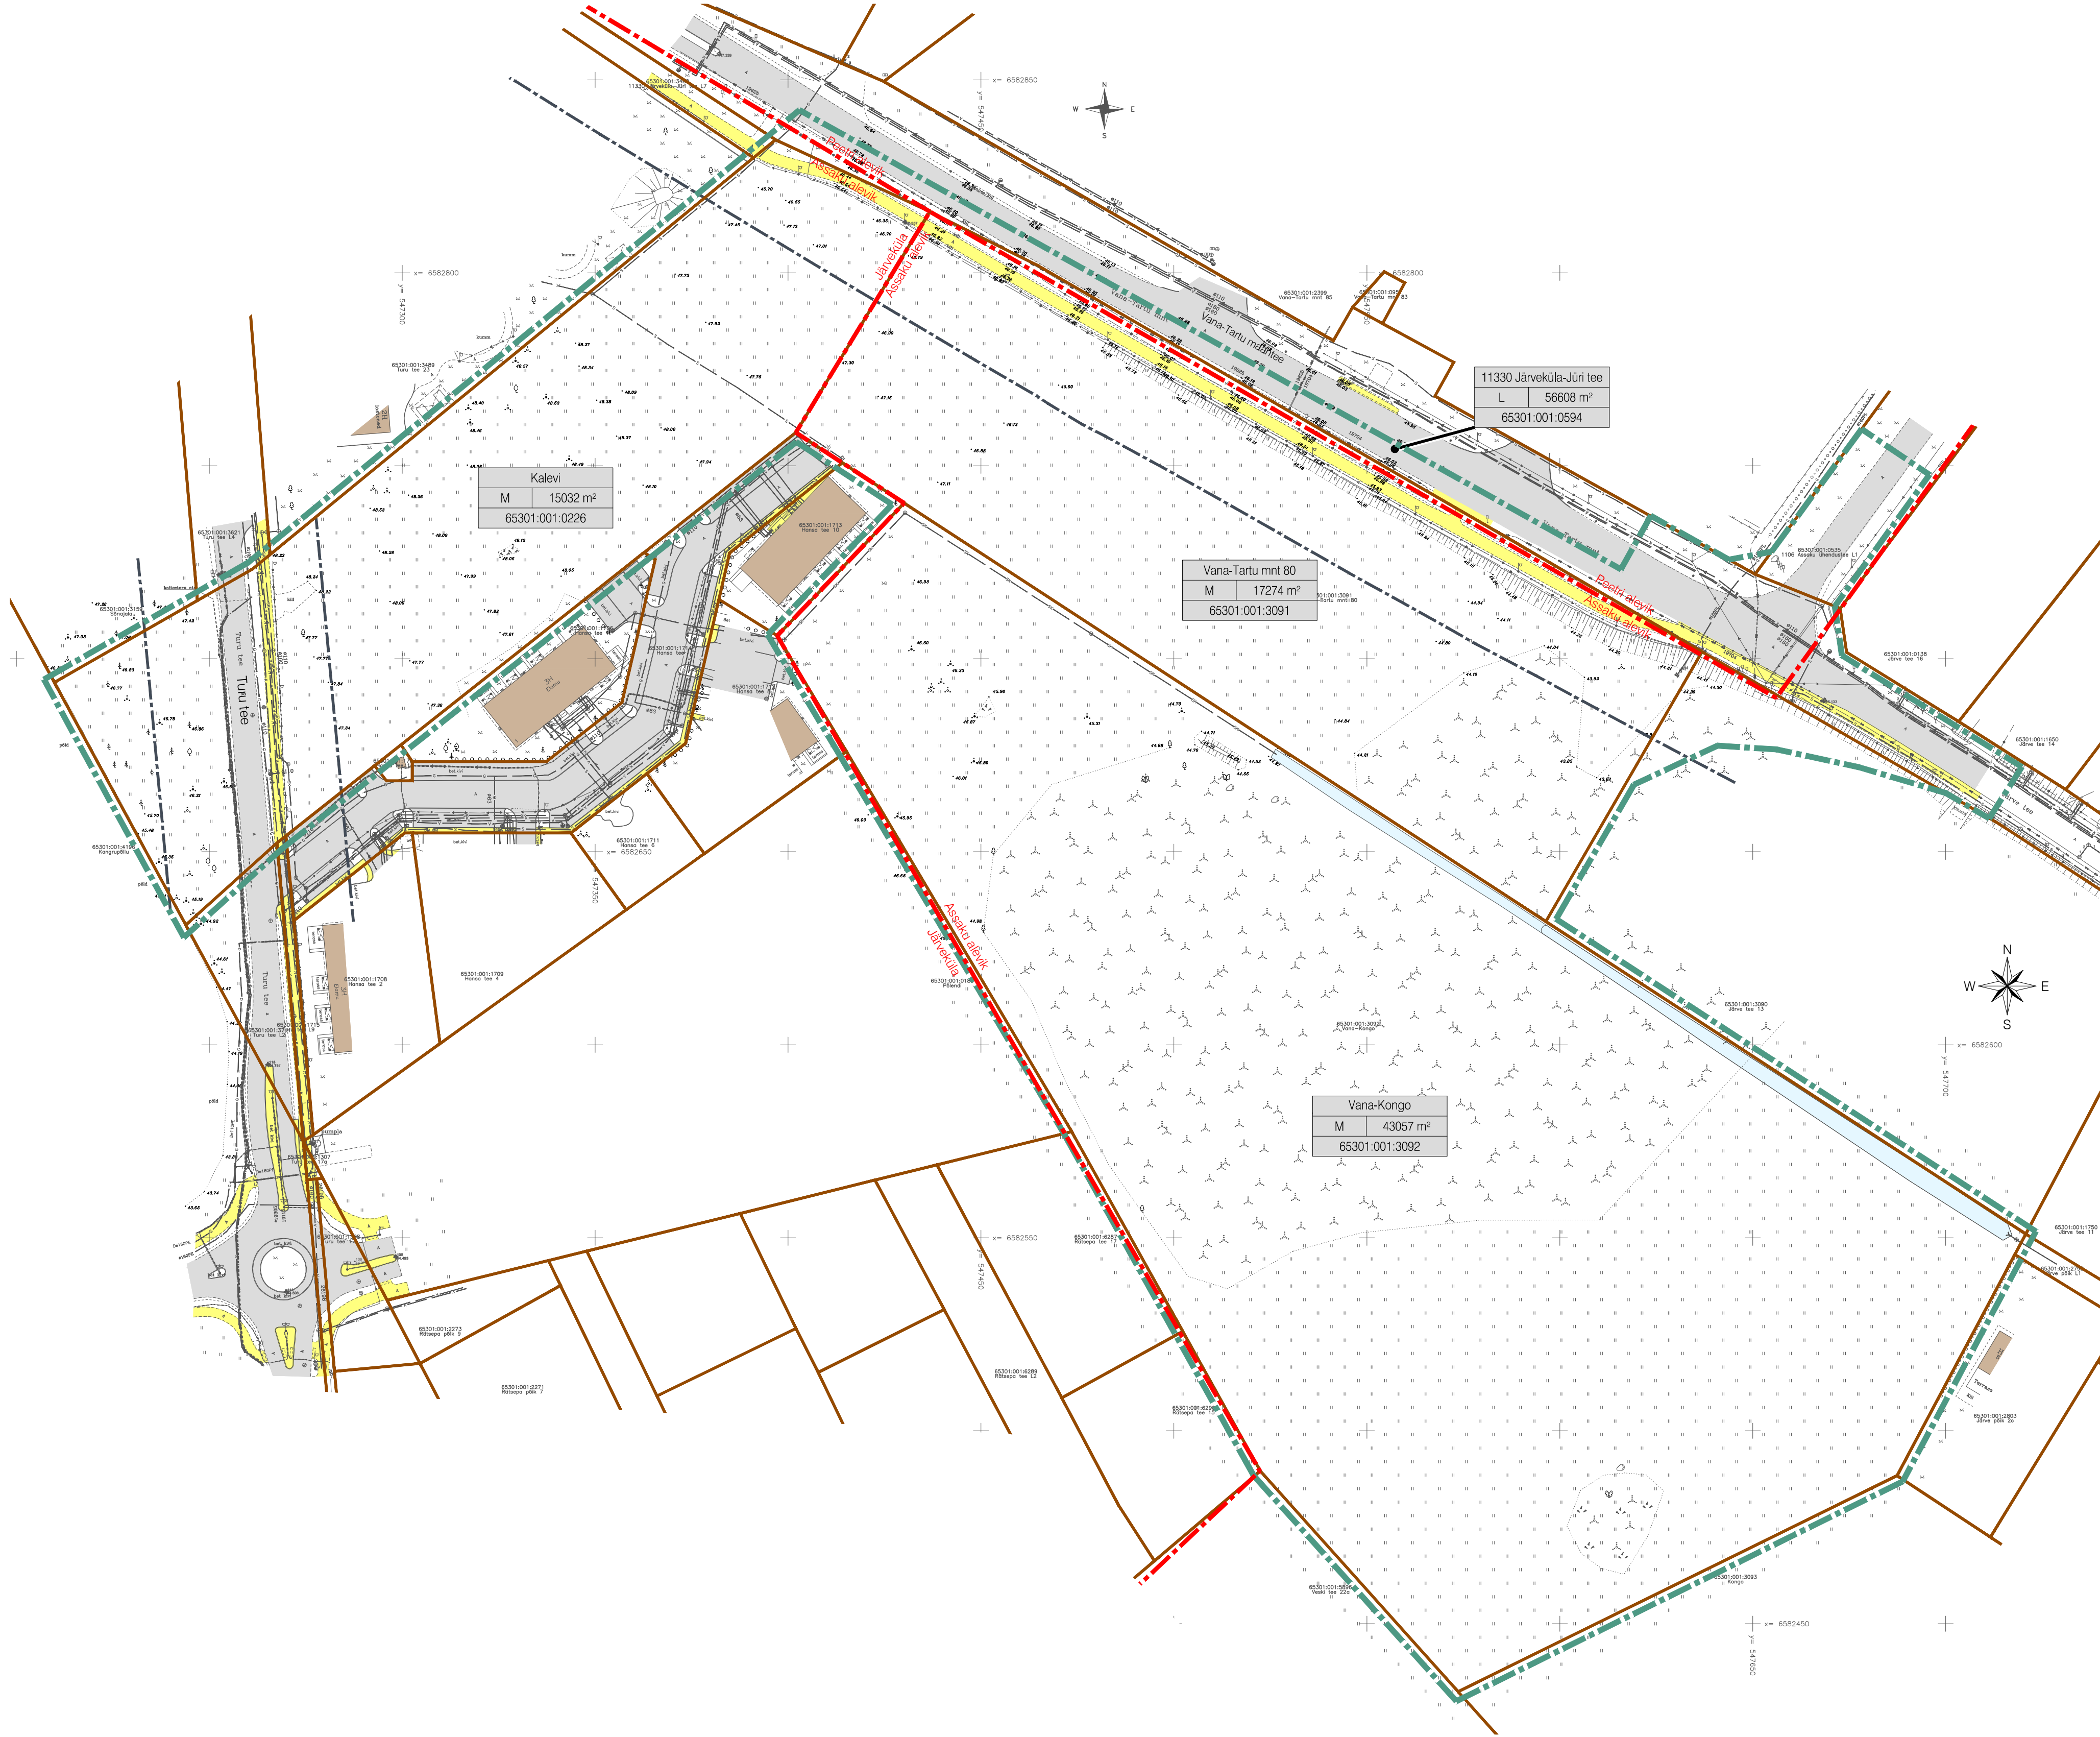

TINGMÄRGID

	Planeeringuala						
	Asustusüksuse piir						
	Katastriüksuse piir						
	Olemasolev autoliikluse ala						
	Olemasolev jalgratta- ja jalgtee						
	Kraav						
	Olemasolev naaberhoone						
<table><tr><td colspan="2">aadress</td></tr><tr><td>maakaaut. sihtotstarve</td><td>pindala</td></tr><tr><td colspan="2">katastritunnus</td></tr></table>	aadress		maakaaut. sihtotstarve	pindala	katastritunnus		Kinnistu andmed
aadress							
maakaaut. sihtotstarve	pindala						
katastritunnus							
<table><tr><td>M</td></tr><tr><td>L</td></tr></table>	M	L	Maatulundusmaa				
M							
L							
	Transpordimaa						
	Tee kaitsevööndi piir äärmise sõiduraja välimisest servast 30 m						

Märkused:			
1. Joonise kõrgused on EH2000 kõrgussüsteemis.			
Muudatused:	Kuupäev	Muudatuste kirjeldus	
Geoalus:	Koostaja: Rakendusgeodeesia ja Ehitusgeoloogia Inseneribüroo OÜ	Töö nr: TT-6235	Möödistatud: 03.2022

		K-Projekt Aktsiaselts Ahteri tn 6a Tallinn 10151 Eesti tel +372 626 4100 kprojekt@kprojekt.ee		Projekti nimi: Assaku alevikus Vana-Kongo ja Vana-Tartu mnt 80 kinnistute ning Järveküla külas Kalevi kinnistu detailplaneering	
Projekti juht	V. Rakaseltg			Objekti asukoht: Rae vald, Assaku alevik, Järveküla küla	
Planeerija	M. Mustküvi			Joonise nimi: Tugiplaan	
Faili nimi: 17032_DP.dwg		Koostatud: 18.03.2025		Töö nr: 17032	Joonise tähtis (nr - leht (ehiti)): DP-3
				Staadium: DP	Mööskava: 1:1000