


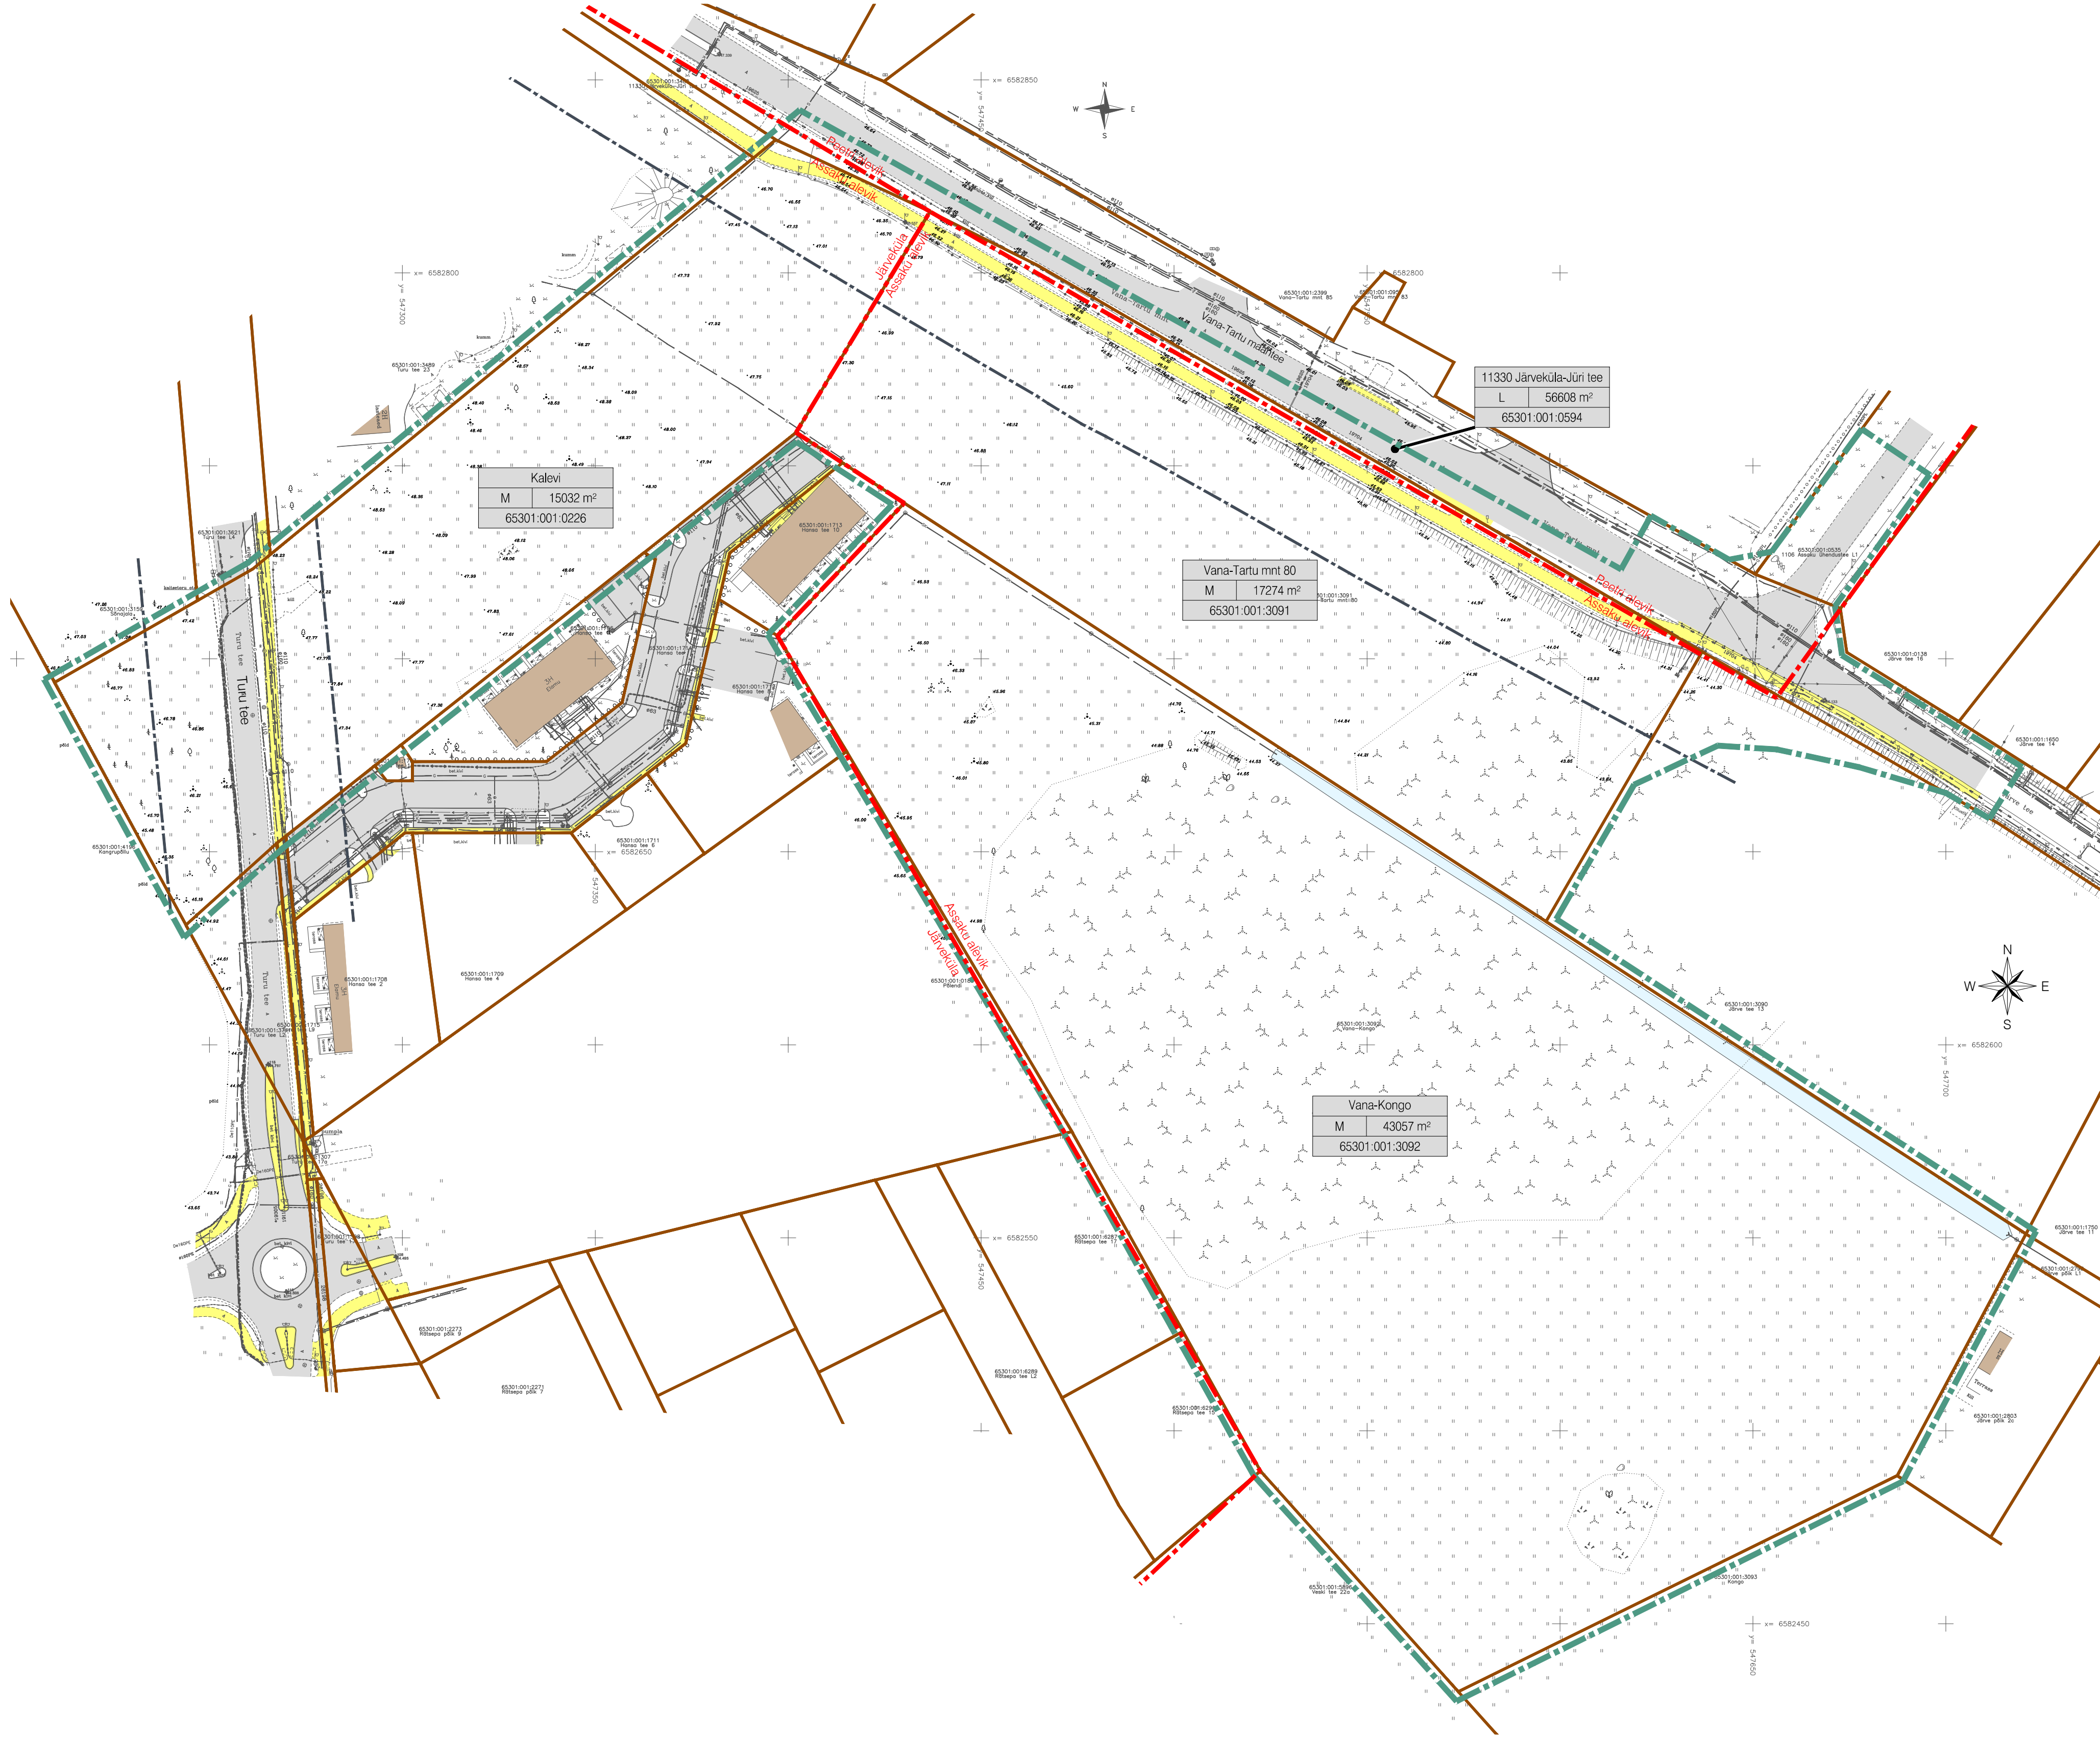

TINGMÄRGID

	Planeeringuala				
	Asustusüksuse piir				
	Katastriüksuse piir				
	Olemasolev autoliikluse ala				
	Olemasolev jalgratta- ja jalgtee				
	Kraav				
	Olemasolev naaberhoone				
<table><tr><td>aadress</td></tr><tr><td>maakaasut</td></tr><tr><td>sihtotstarve</td></tr><tr><td>katastritunnus</td></tr></table>	aadress	maakaasut	sihtotstarve	katastritunnus	Kinnistu andmed
aadress					
maakaasut					
sihtotstarve					
katastritunnus					
<table><tr><td>M</td></tr><tr><td>L</td></tr></table>	M	L	Maatulundusmaa		
M					
L					
	Transpordimaa				
	Tee kaitsevööndi piir äärmise sõiduraja välimisest servast 30 m				

Märkused:			
1. Joonise kõrgused on EH2000 kõrgussüsteemis.			
Muudatused:	Kuupäev	Muudatuste kirjeldus	
Geoalus:	Koostaja: Rakendusgeodeesia ja Ehitusgeoloogia Inseneribüroo OÜ	Töö nr: TT-6235	Möödistatud: 03.2022

		K-Projekt Aktsiaselts Ahteri tn 6a Tallinn 10151 Eesti tel +372 626 4100 kprojekt@kprojekt.ee		Projekti nimi: Assaku alevikus Vana-Kongo ja Vana-Tartu mnt 80 kinnistute ning Järveküla külas Kalevi kinnistu detailplaneering	
Projekti juht	V. Rakaseltg			Objekti asukoht: Rae vald, Assaku alevik, Järveküla küla	
Planeerija	M. Mustkivi			Joonise nimi: Tugiplaan	
Faili nimi: 17032_DP.dwg		Koostatud: 23.08.2023		Töö nr: 17032	Joonise tähtis (nr - leht (ehiti)): DP-3
				Staadium: DP	Möödikava: 1:1000