

- TINGMÄRGID
- DETAILPLANEERINGUGA ALA PIIR
 - KINNISOMANDI PIIR
 - MOODUSTATAVA KRUNDI PIIR
 - PERSPEKTIIVNE KRUNDI PIIR
 - PLANEERITAV HOONESTUSALA
 - KAUPLUSE JA LAOHOONE VÕIMALIK ASUKOHT
 - AUTOPEsula VÕIMALIK ASUKOHT
 - OLEMASOLEV SÕIDUTE
 - PLANEERITAV ASFALKATTEGA SÕIDUTE
 - PERSPEKTIIVNE VÄLJASÖIT
 - PLANEERITUD JALAKÄIJATE ALA
 - OLEMASOLEV JALAKÄIJATE ALA
 - PERSPEKTIIVNE JALAKÄIJATE ALA
 - PLANEERITAV HALJASALA
 - PERSPEKTIIVNE HALJASALA
 - PLANEERITAV KÕRGHALJASTUS
 - MAANTEE KAITSEVÖÖND 50M
 - PERSPEKTIIVNE TEE KAITSEVÖÖND 30M
 - JUURDEPÄÄS MOODUSTATAVALE KRUNDILE
 - TEHNOVÕRGU SERVITUUT
 - ELEKTRIVÕRGU SERVITUUT

1	SHOOTISARVE % DET. PL. LUKKES
KRUNDI SUURUS	KRUNDI SUURUS
KRUNDI SUURUS	KRUNDI SUURUS
KRUNDI SUURUS	KRUNDI SUURUS

- PLANEERITAV PARKIMISKOHTADE ARV ÕUES
- PLANEERITAV PARKIMISKOHTADE ARV HOONES
- EHITISEALUNE PIND
- MOODUSTATAVA KRUNDI POSITSIOONI NUMBER


OLEMASOLEVAD TEHNOVÕRGUD

- KANALISATSIOONI TORUSTIK
- VEETORUSTIK
- SIDEKAABLID
- MADALPINGE KABEL
- JAOTUSKILP


PLANEERITAVAD TEHNOVÕRGUD

- V1 VEETRASS
- K1 KANALISATSIOONITRASS
- S1 SIDEKANALISATSIOONITRASS
- W1 MADALPINGE MAAKABEL
- ELEKTRIVÕRGU LIITUMISKILP
- K2 PLANEERITUD PARKLAST KOGUTUD SADEMETE SADEMEVEE KANALISATSIOONITRASS
- SK1 PLANEERITUD HOONETE KATUSTELT KOGUTUD SADEMETE SADEMEVEE KANALISATSIOONITRASS
- ÖLI- JA LIIVAPÜÜDUR
- PARKLA SADEMEVEE SUUND ÖLI- JA LIIVAPÜÜDURISSE
- IMMUTUSPLOKI VÕIMALIK ASUKOHT
- TULETÕRJEHÜDRANDI RAADIUS 150m
- MAAPINNA ABS
- KAEVU PÕHJA ABS

LÕIGE 1-1

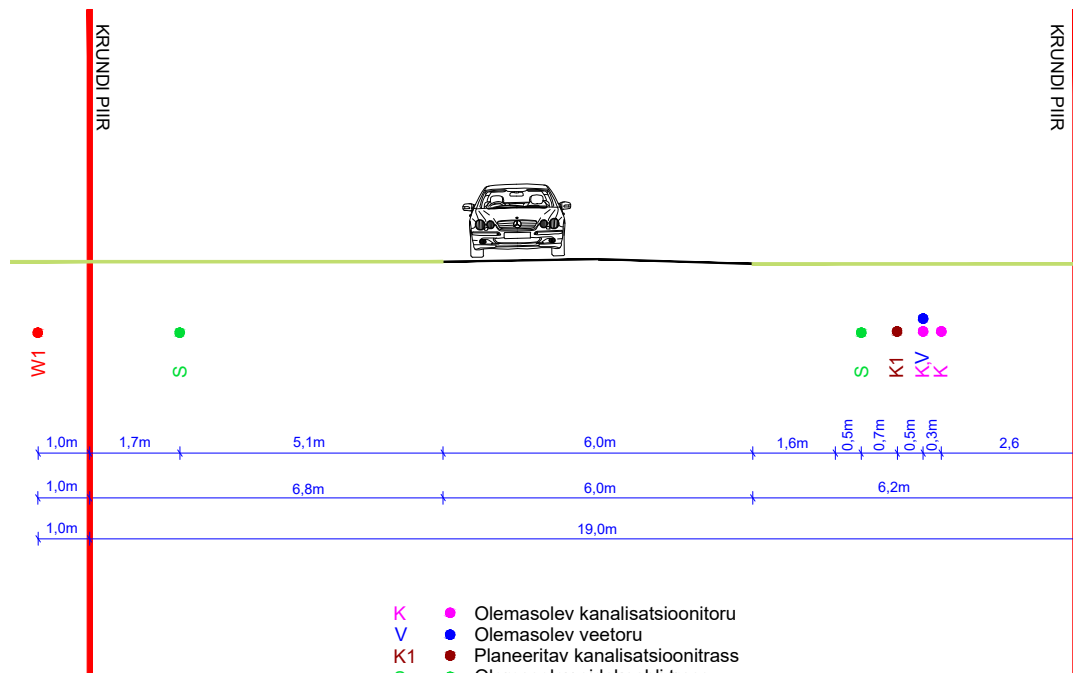

- K Olemasolev kanalisatsioonitoru
- V Olemasolev veetoru
- K1 Planeeritav kanalisatsioonitrass
- S Olemasolev sidekaabli trass
- W1 Planeeritav madalpingekaabli trass

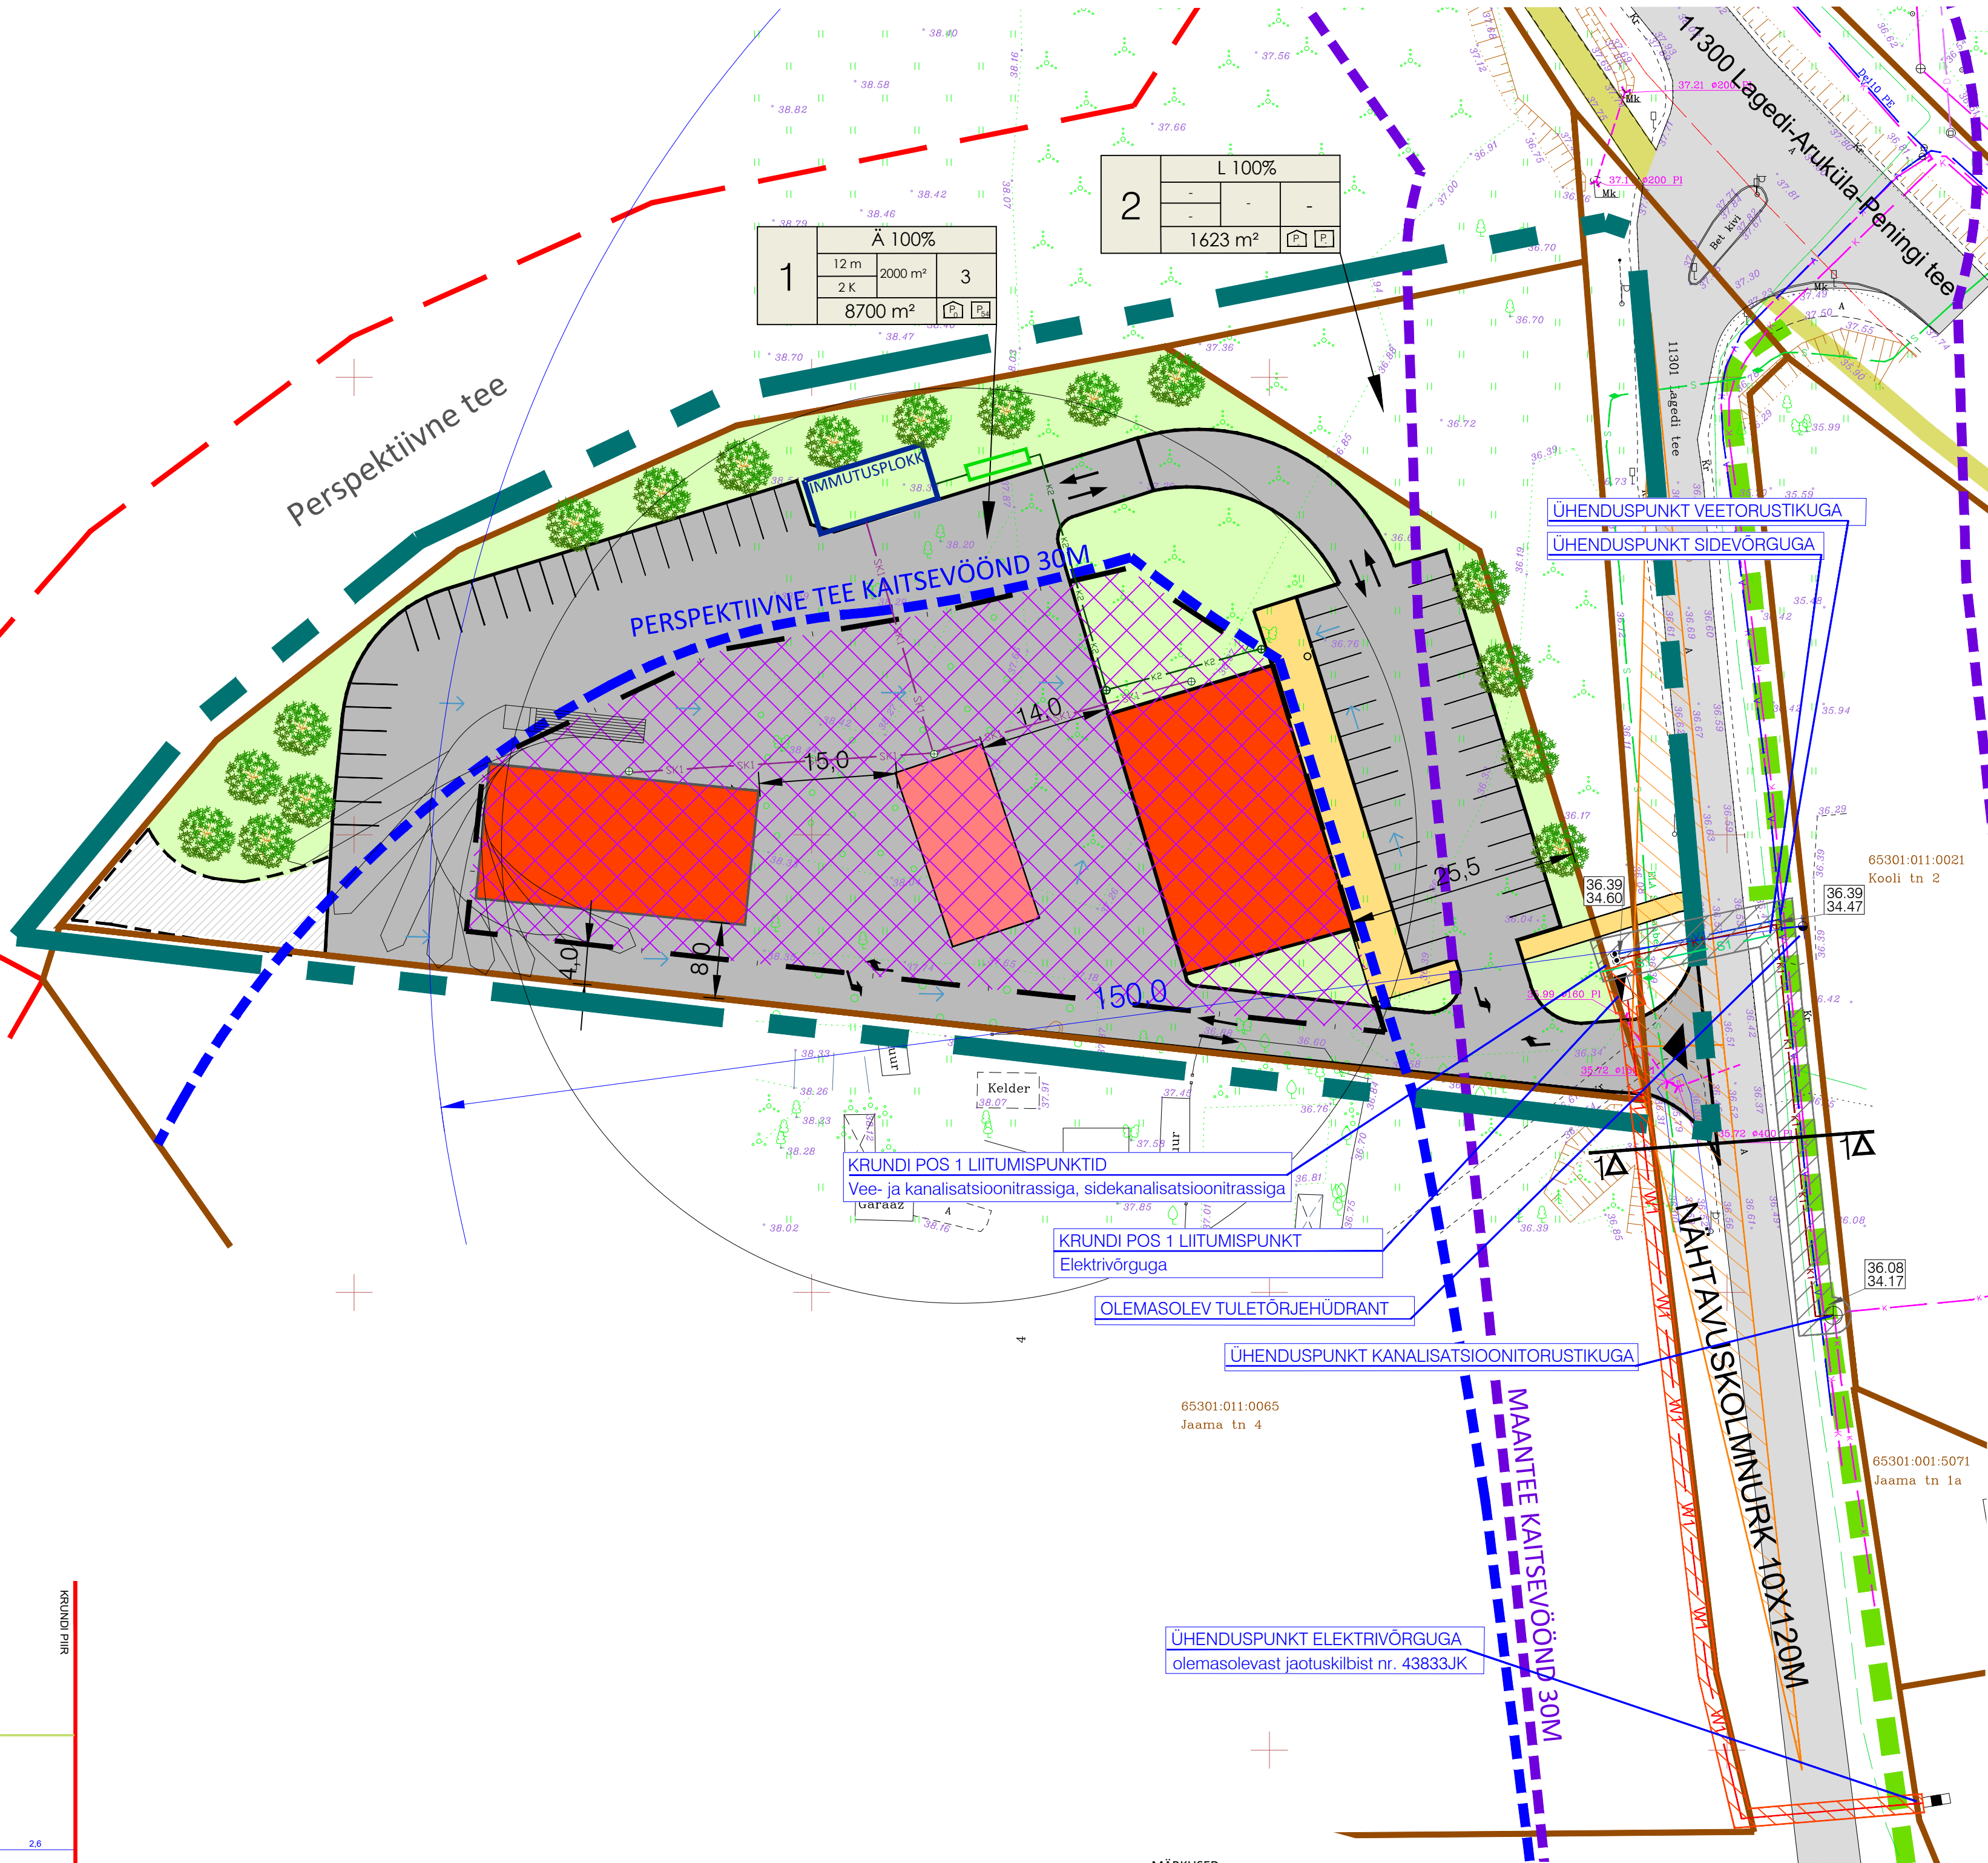

MÄRKUSED:

- Topo-geodeetilise alusplani koostas Geodeesia 24 OÜ 03.04.2017, töö nr. 1411-17;
- Detailplaneeringu tehnovõrkude lahendus on põhimõtteline ja täpsustatakse tehnovõrgu valdaja poolt väljastatud tehniliste tingimuste alusel koostatud ehitusprojektiga.

Planeeringu koostamise korraldaja	Rae Vallavalitsus	RAE VALD, ÜLEJÕE KÜLA	Töö nr. 328
Planeerija	Optimal Projekt OÜ	JAAMA TN 2 KINNISTU JA LÄHIALA	DP
Arhitekt	K. Kokk	DETAILPLANEERING	M 1:500
Projekti juht	A. Anton		27.11.2020
Tehnik	K. Kuus	TEHNOVÕRKUDE KOONDPLAAN	AS-05