



RAE KÜLA RAEKÜLA TEE ÄÄRSE ELAMUALA NING KOOLI DETAILPLANEERING

M 1:1000

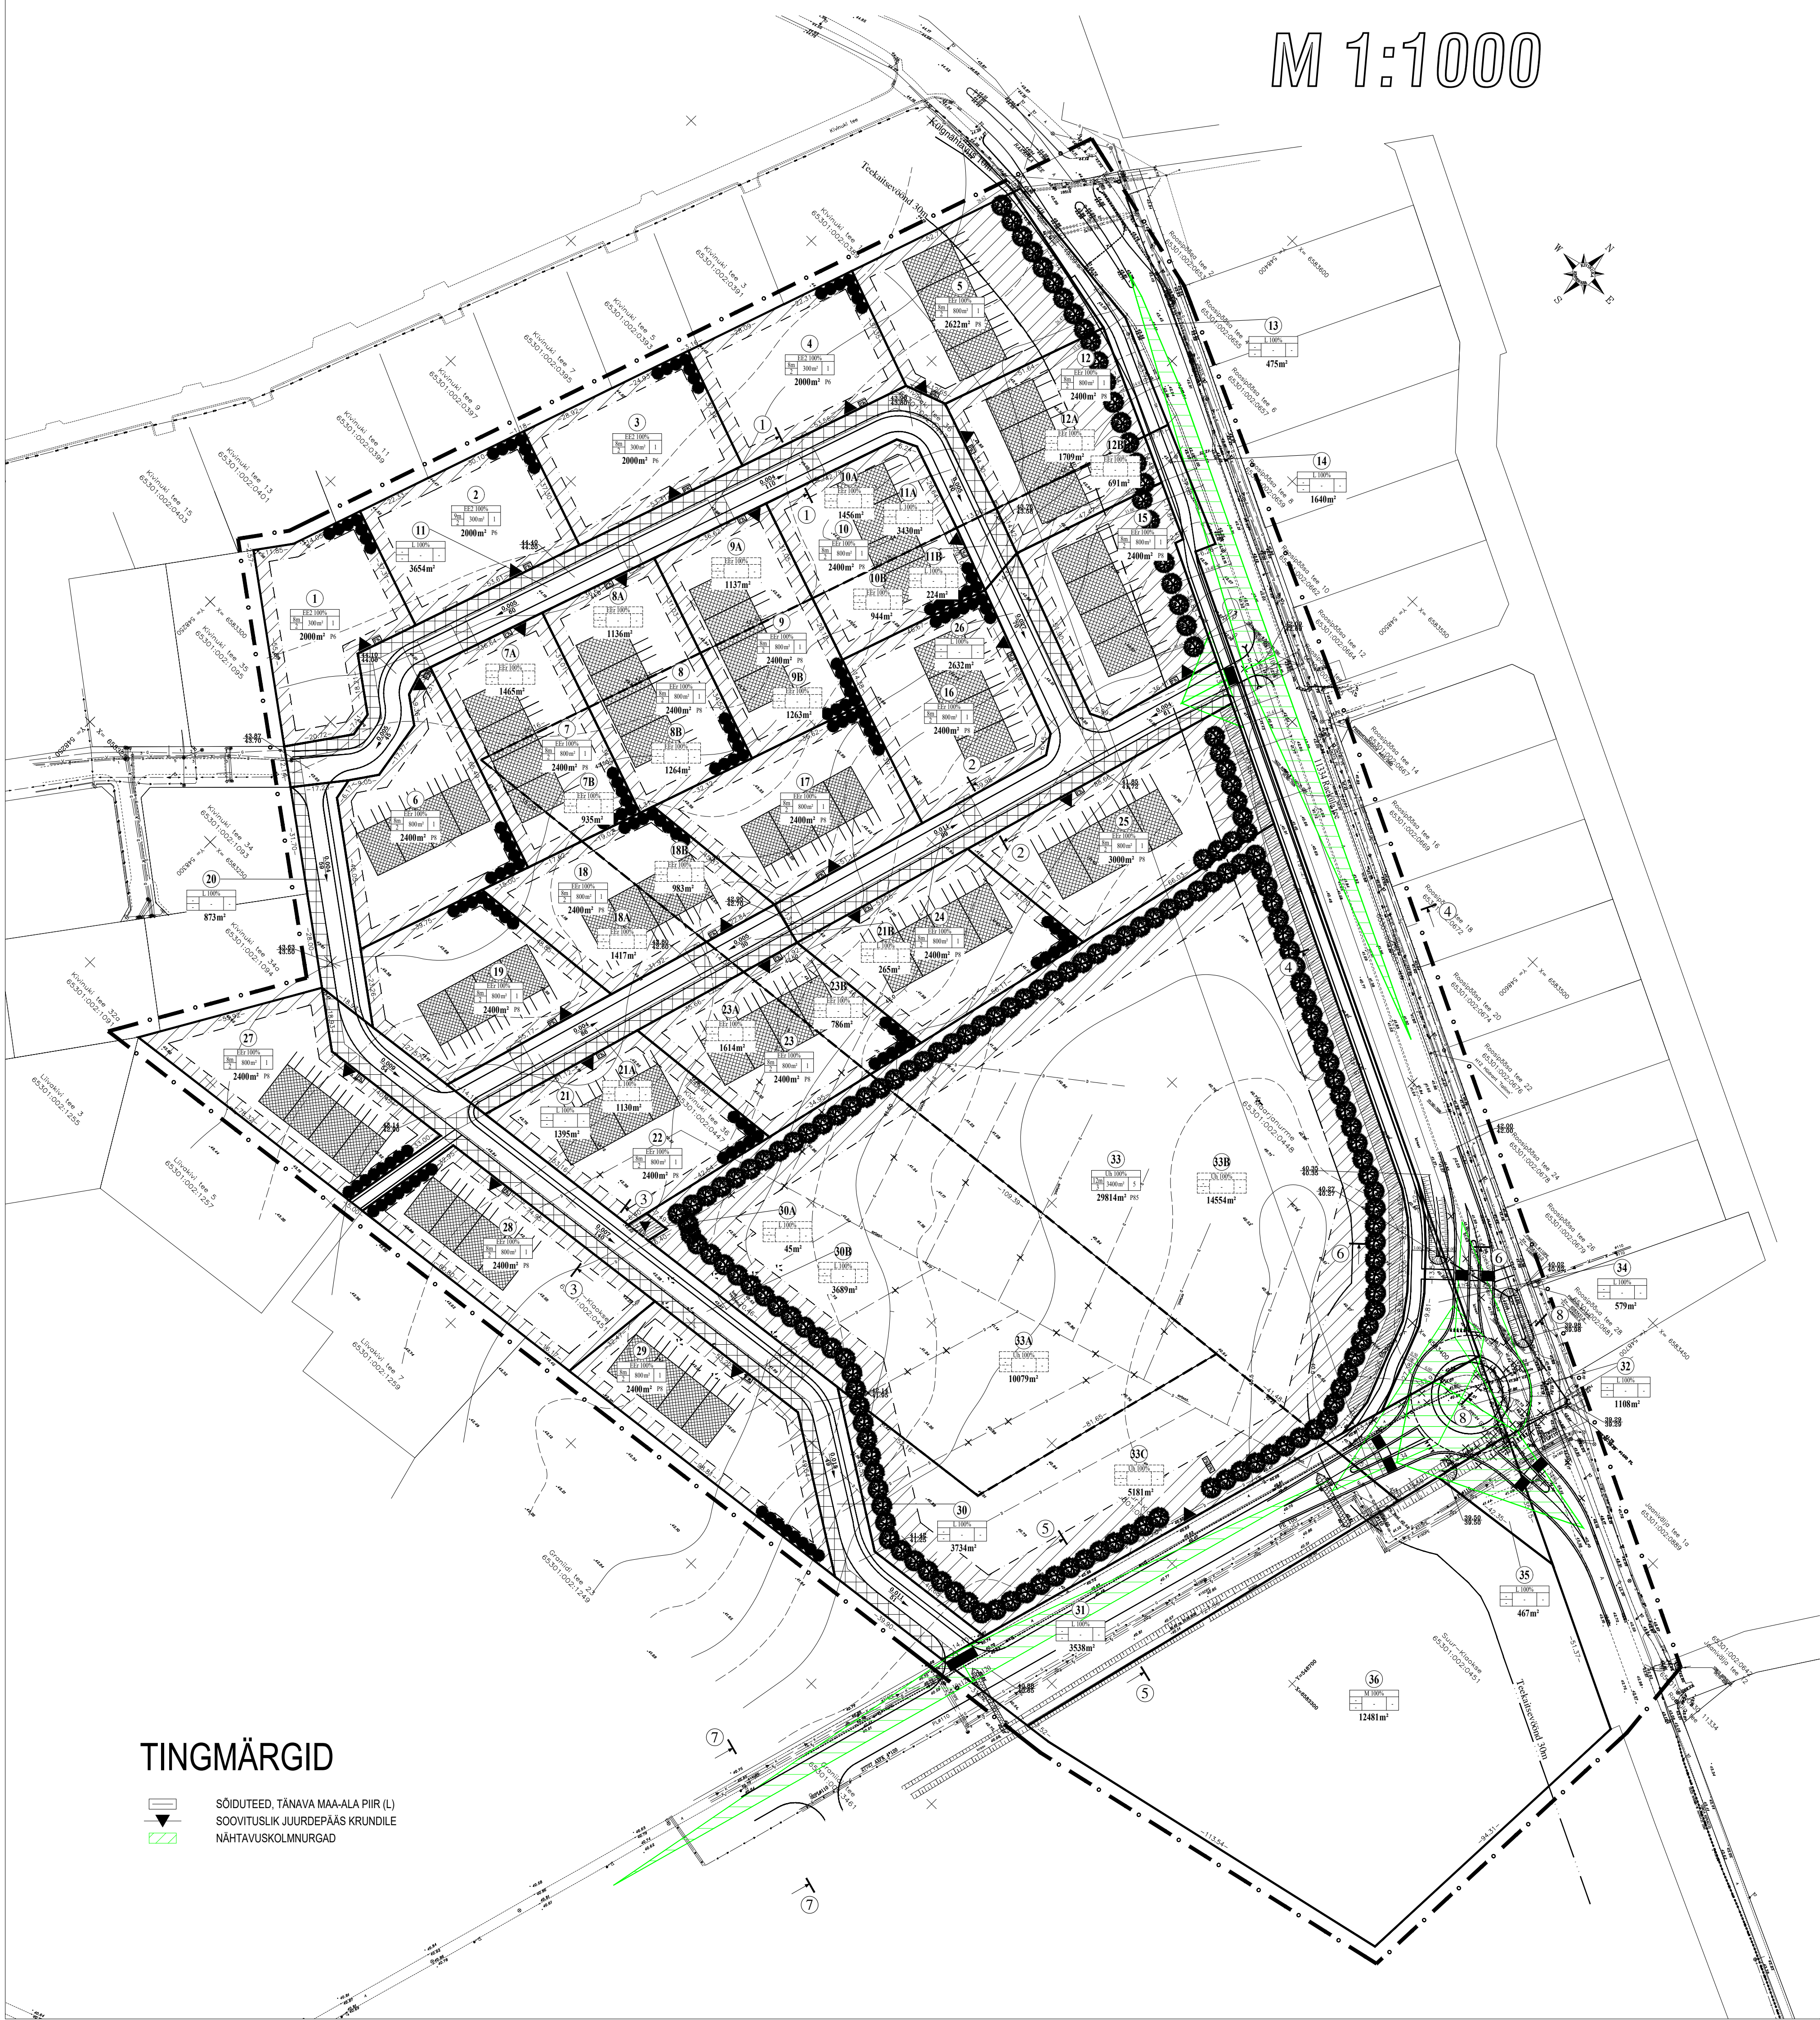

TINGMÄRGID

- SÕIDUTEED, TÄNAVA MAA-ALA PIIR (L)
- ▲ SOOVITUSLIK JUURDEPÄÄS KRUNDILE
- NÄHTAVUSKOLMNURGAD

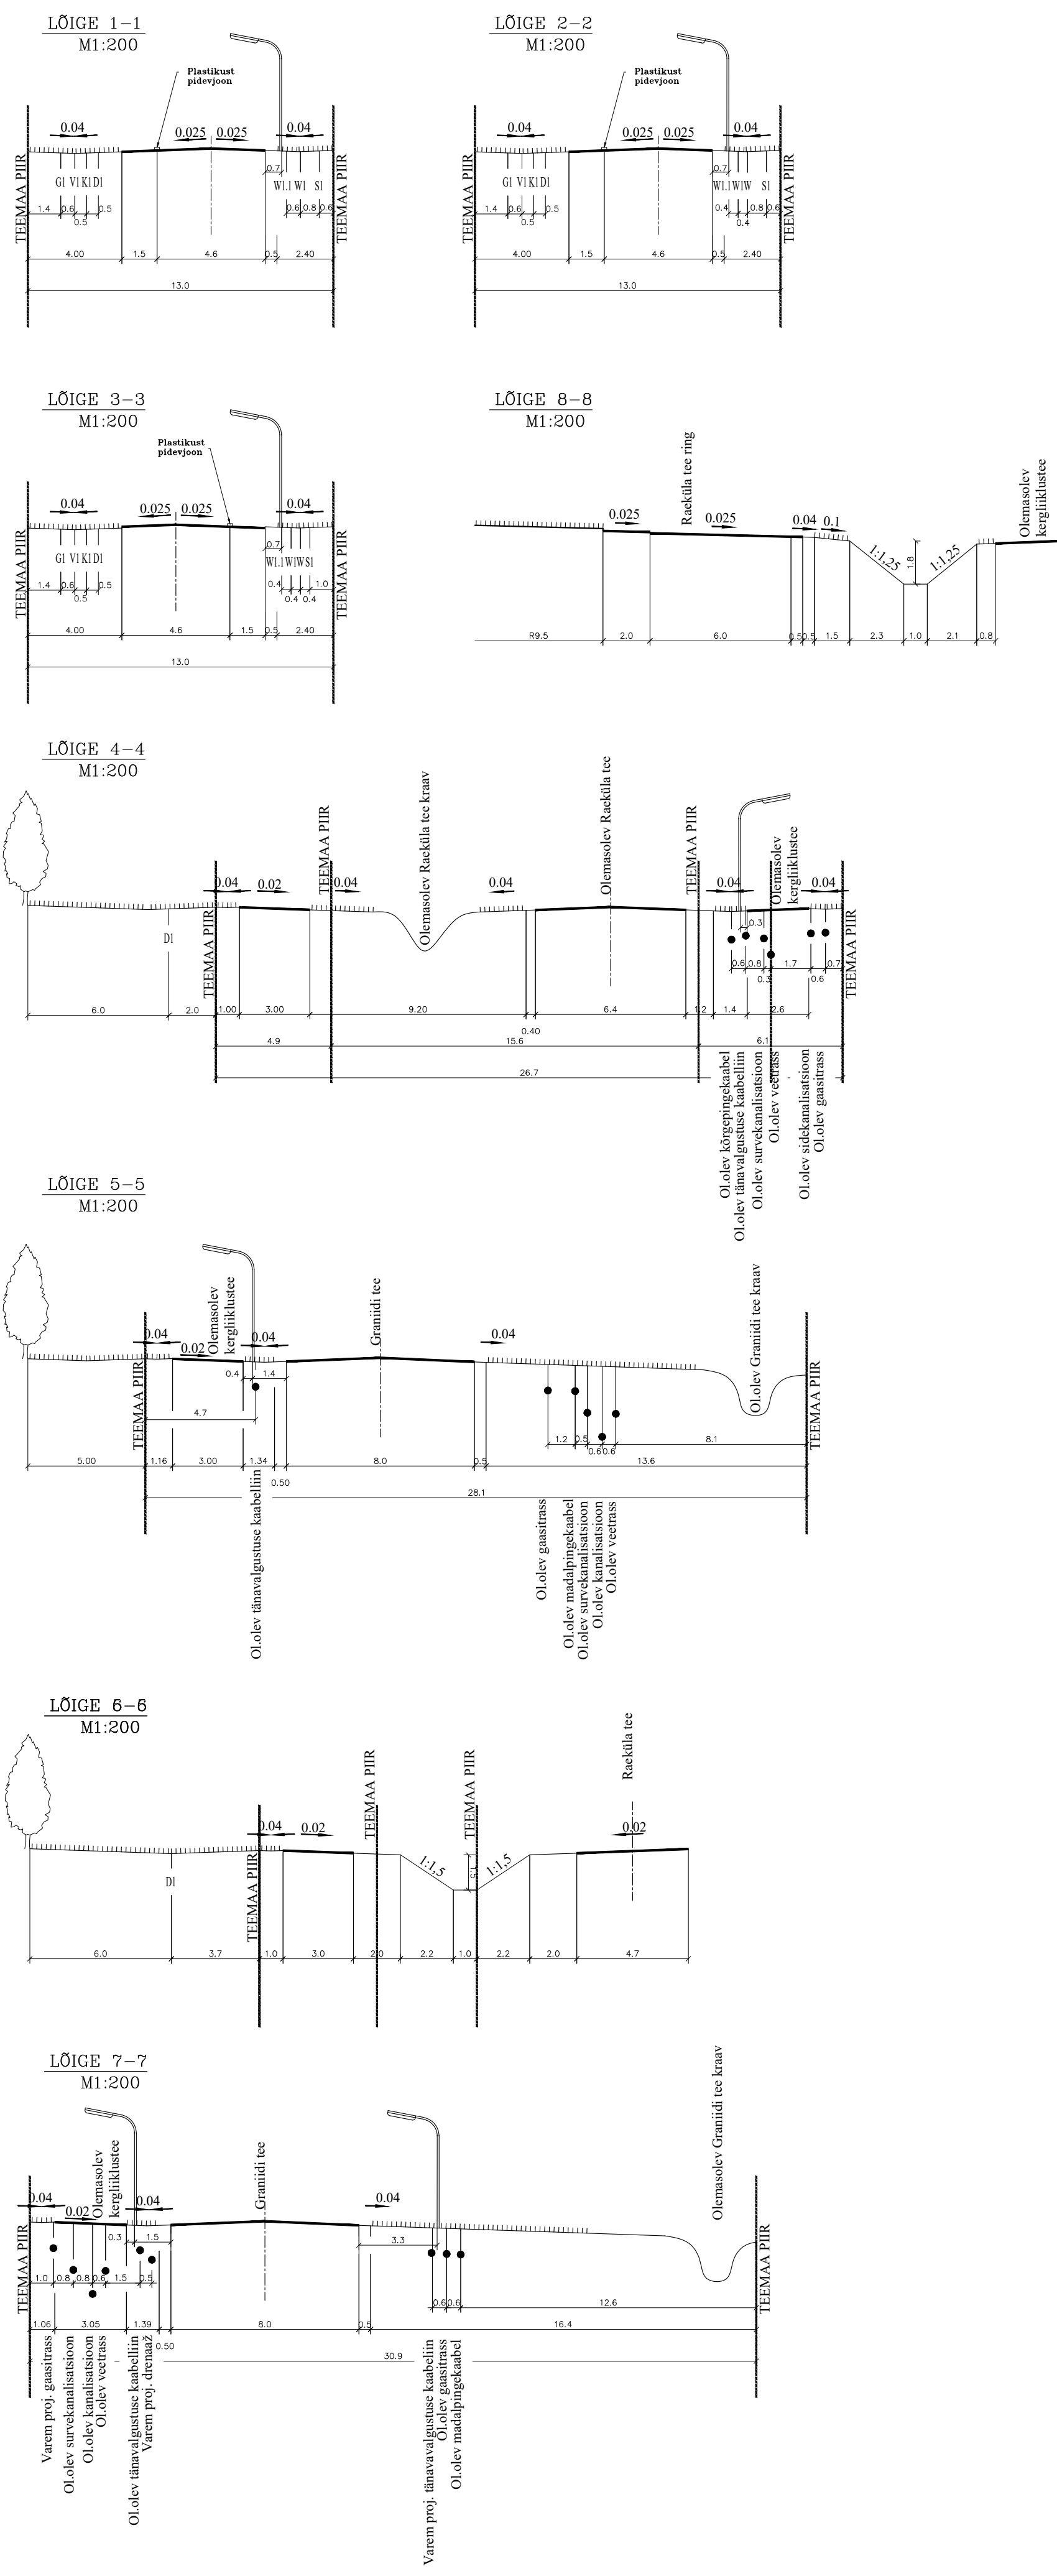

Tellija		Projekt staadium	
Kivunika KV		DETAILPLANEERING	
Ehitise liik		T88 etapp	
Uusehitus		1	
Objekt		Joonise nimetus	
Harju maakond, Rae vald		VERTIKAALPLANEERIMINE	
Rae küla Raeküla tee äärses elamuala ning kooli detailplaneering		JA LÕIKED	
Projektiserial		Joonise number	
KIVUNIKA KV OÜ		DP-6	
Tallinn, Nõmme tee 25, 10613		Projektiserial	
Tel. 660 2555, GSM 564 3711		A. Rooma	
Lisents 310 Ma.383 Ma-k		A. Kuusk	
www.kivunika.ee; kivunika@kivunika.ee		Muudatus	