


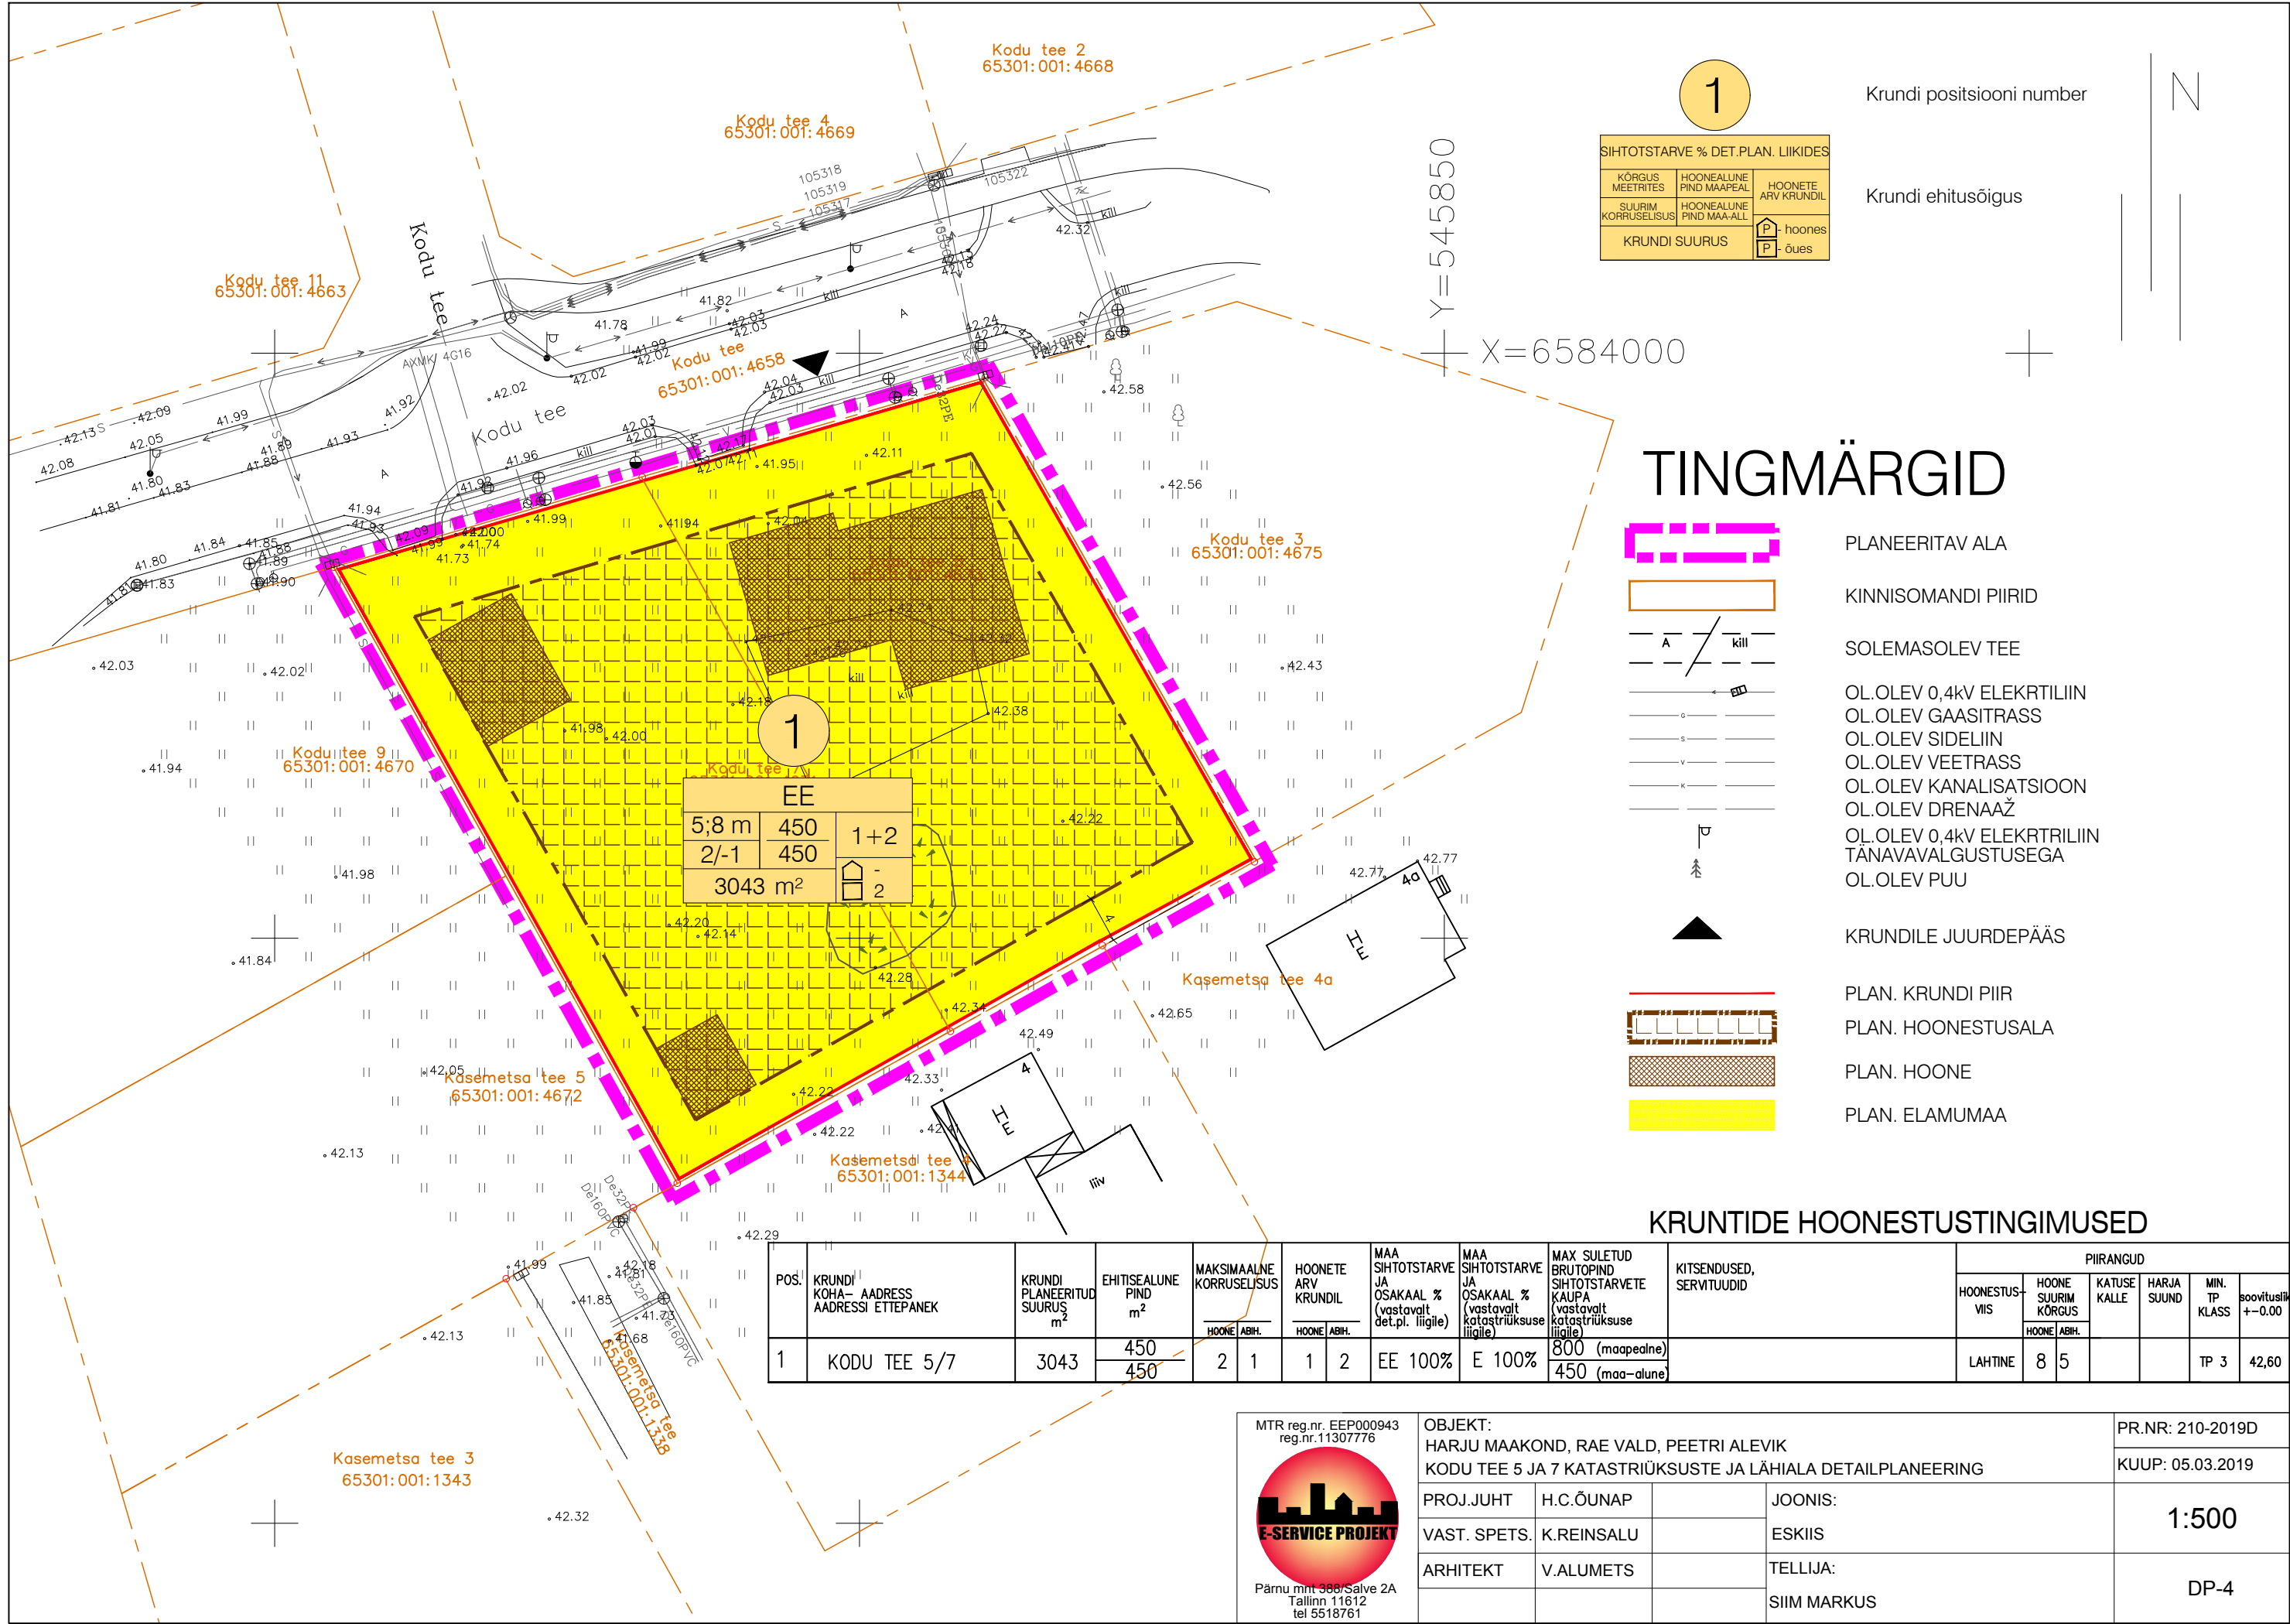

1

Krundi positsiooni number

SIHTOTSTARVE % DET.PLAN. LIIKIDES		
KÕRGUS MEETRITES	HOONEALUNE PIND MAAPEAL	HOONETE ARV KRUNDIL
SUURIM KORRUSELISUS	HOONEALUNE PIND MAA-ALL	hoones õues
KRUNDI SUURUS		

Krundi ehitusõigus


TINGMÄRGID




PLANEERITAV ALA



KINNISOMANDI PIIRID

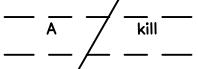

SOLEMASOLEV TEE

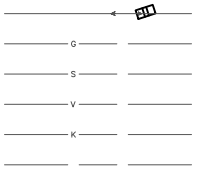

OL.OLEV 0,4kV ELEKRTILIIN
OL.OLEV GAASITRASS
OL.OLEV SIDELIIN
OL.OLEV VEETRASS
OL.OLEV KANALISATSIOON
OL.OLEV DRENAAZ
OL.OLEV 0,4kV ELEKTRILIIN
TÄNAVAVALGUSTUSEGA
OL.OLEV PUU



KRUNDILE JUURDEPÄÄS



PLAN. KRUNDI PIIR
PLAN. HOONESTUSALA



PLAN. HOONE



PLAN. ELAMUMAA

KRUNTIDE HOONESTUSTINGIMUSED

POS.	KRUNDI KOHA- ADDRESS ADDRESSI ETTEPANEK	KRUNDI PLANEERITUD SUURUS m ²	EHITISEALUNE PIND m ²	MAKSIMAALNE KORRUSELISUS		HOONETE ARV KRUNDIL		MAA SIHTOTSTARVE JA OSAKAAL % (vastavalt det.pl. liigile)	MAA SIHTOTSTARVE JA OSAKAAL % (vastavalt katastriüksuse liigile)	MAX SULETUD BRUTOPIND SIHTOTSTARVETE KAUPA (vastavalt katastriüksuse liigile)	KITSENDUSED, SERVITUUDID	PIIRANGUD							
1	KODU TEE 5/7	3043	450 450	2	1	1	2	EE 100%	E 100%	800 (maapealne) 450 (maa-alune)		LAHTINE	8	5			TP 3	42,60	

MTR reg.nr. EEP000943
reg.nr.11307776



Pärnu mnt 388/Salve 2A
Tallinn 11612
tel 5518761

OBJEKT:
HARJU MAAKOND, RAE VALD, PEETRI ALEVIK
KODU TEE 5 JA 7 KATASTRIÜKSUSTE JA LÄHIALA DETAILPLANEERING

PROJ.JUHT H.C.ÕUNAP

VAST. SPETS. K.REINSALU

ARHITEKT V.ALUMETS

JOONIS:

ESKIIS

TELLIJA:

SIIM MARKUS

PR.NR: 210-2019D

KUUP: 05.03.2019

1:500

DP-4