
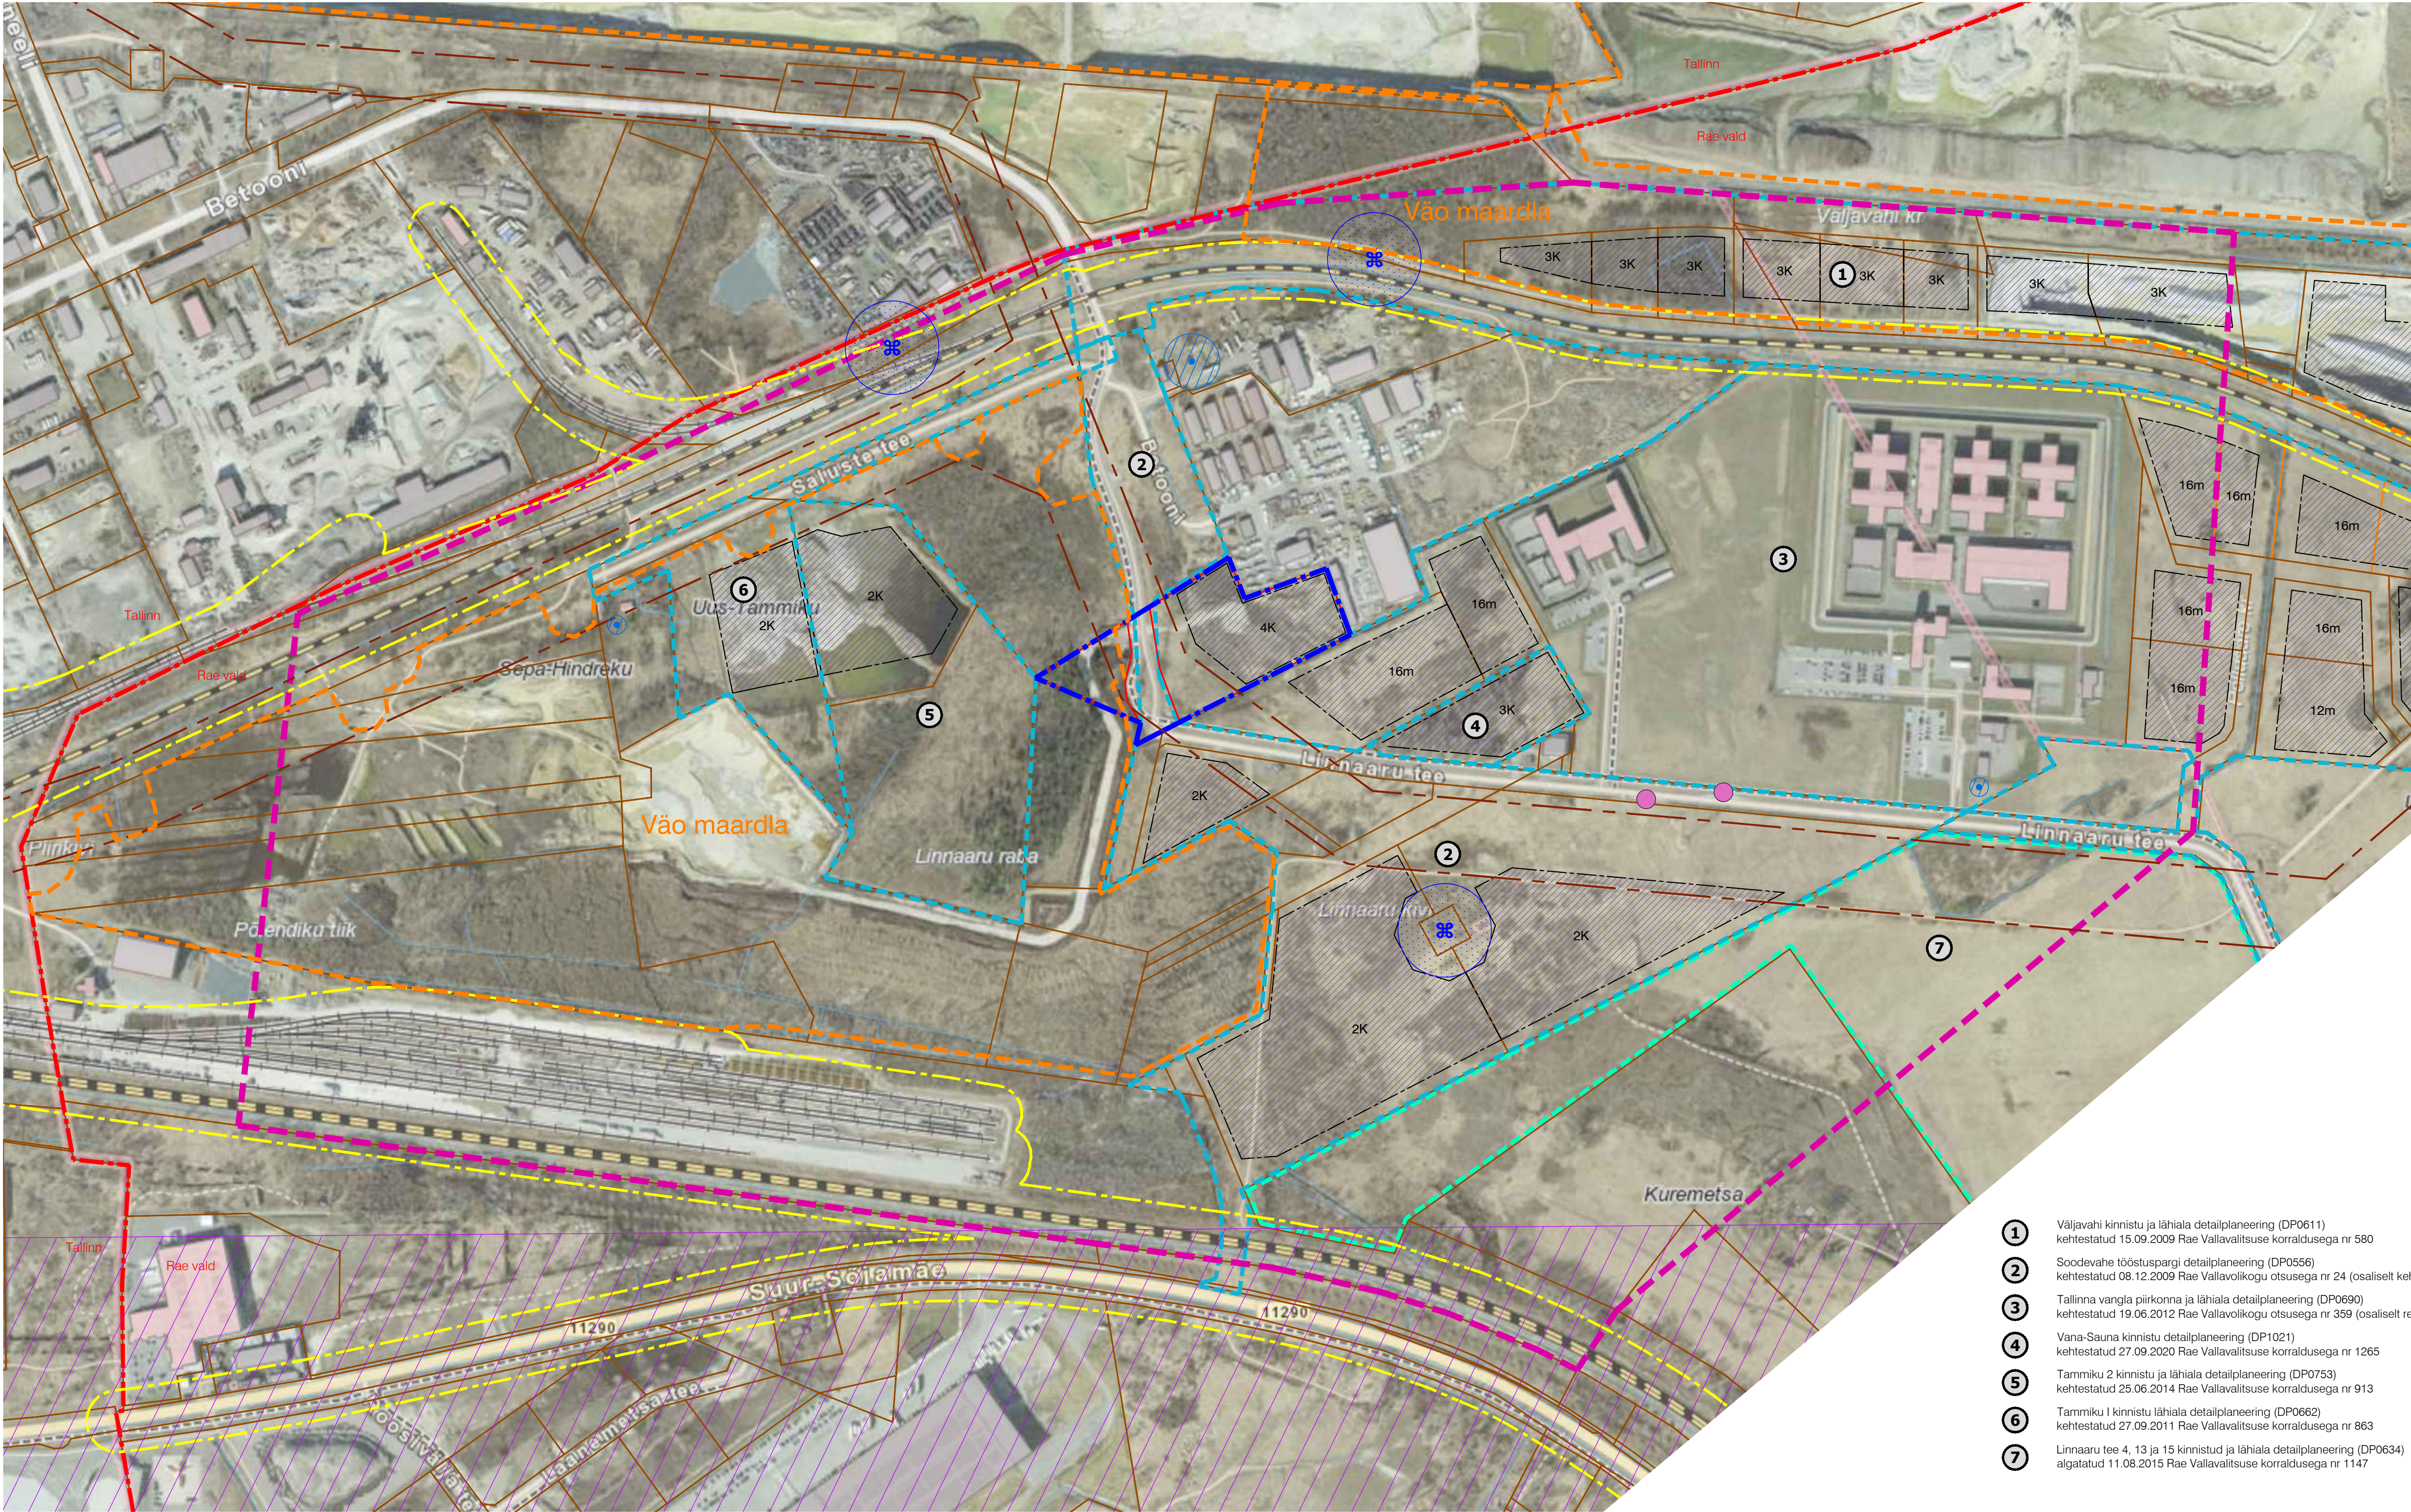


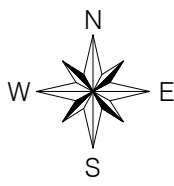

TINGMÄRGID

- Planeeringuala piir
- Omaavalitsuse piir
- Kontaktvööndi piir
- Kehtestatud detailplaneeringu piir
- Menetluses detailplaneeringu piir
- Katastrüksuse piir
- Planeeritud krundi piir
- Naaberplaneeringus planeeritud krundi piir
- Planeeritud hoonestusala korruselisusega
- Kultuurimälestis
- Kultuurimälestise kaitsevöönd
- Puurkaev
- Põhjaveehaarde sanitaarkaitseala 50 m või hooldusala 10 m
- Raudtee kaitsevööndi piir 30 m rööpme teljest
- Lennuvälja kaitsevöönd
- Elektriühiliini kaitsevööndi piir
- Maardla piir (31.10.2024 seisuga)
- Bussipeatus

- Väljavahi kinnistu ja lähiala detailplaneering (DP0611) kehtestatud 15.09.2009 Rae Vallavalitsuse korraldusega nr 580
- Soodevahe tööstuspargi detailplaneering (DP0556) kehtestatud 08.12.2009 Rae Vallavalikogu otsusega nr 24 (osaliselt kehtetu)
- Tallinna vangla piirkonna ja lähiala detailplaneering (DP0690) kehtestatud 19.06.2012 Rae Vallavalikogu otsusega nr 359 (osaliselt realiseeritud)
- Vana-Sauna kinnistu detailplaneering (DP1021) kehtestatud 27.09.2020 Rae Vallavalitsuse korraldusega nr 1265
- Tammiku 2 kinnistu ja lähiala detailplaneering (DP0753) kehtestatud 25.06.2014 Rae Vallavalitsuse korraldusega nr 913
- Tammiku 1 kinnistu lähiala detailplaneering (DP0662) kehtestatud 27.09.2011 Rae Vallavalitsuse korraldusega nr 863
- Linnaaru tee 4, 13 ja 15 kinnistud ja lähiala detailplaneering (DP0634) algatatud 11.08.2015 Rae Vallavalitsuse korraldusega nr 1147

Märkused:

- Andmed naaberplaneeringute kohta on antud 16.05.2024 seisuga.
- ALUSKAART: Maa-ameti hübriidkaart mai 2024.

		K-PROJEKT AS Ahtu tn 6a, Tallinn, Eesti tel: +372 626 4100 kprojekt@kprojekt.ee reg kood 12203754		Projekti nimi: Soodevahe küla Uus-Kristjani kinnistu ja lähiala detailplaneering (DP1069)	
Projekti juht	V. Rakaselt			Objekti asukoht:	Harju maakond, Rae vald, Soodevahe küla
Planeerija	M. Mustkivi			Joonise nimi:	Planeeritud maa-ala kontaktvööndi analüüs
Faili nimi:		Koostatud: 05.11.2024		Töö nr:	23010
23010_Kontaktvöönd.dwg				Joonise tähta:	DP-2
				Stadium:	DP
				Mõõtkava:	1:4000