


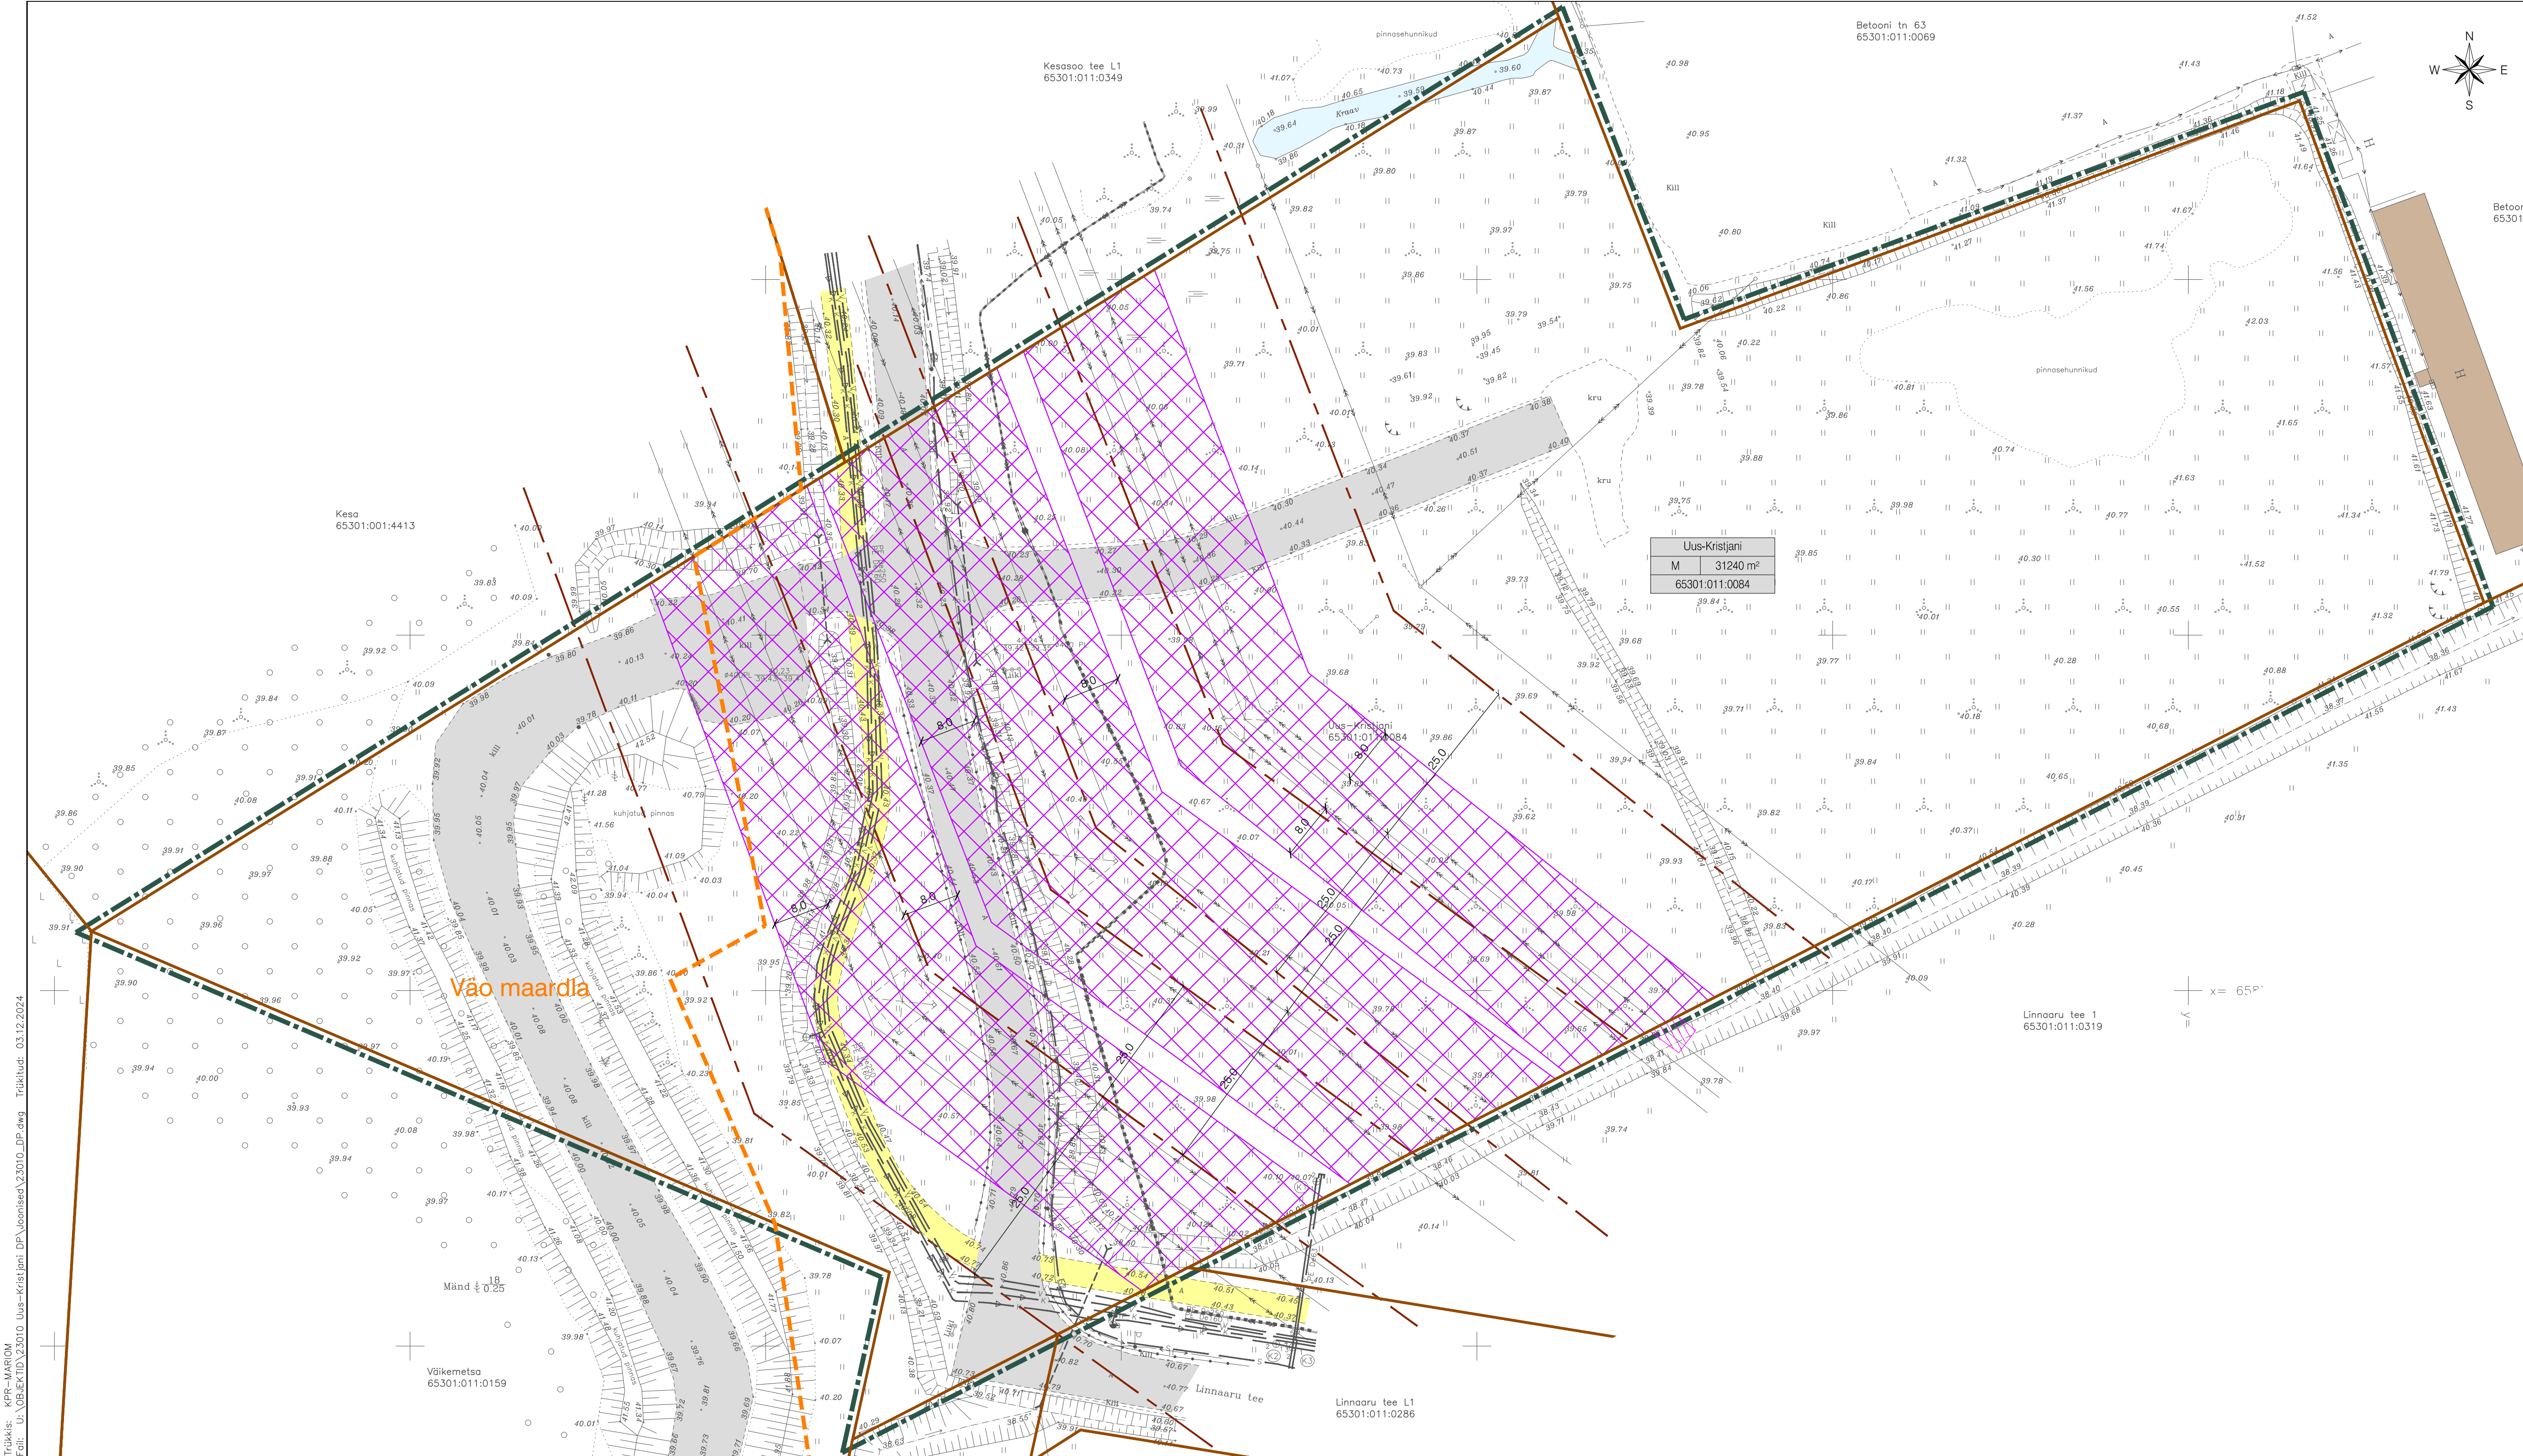

TINGMÄRGID

- Planeeringuala piir
- Katastrirõhkuse piir
- Kinnistu andmed
- Maatulundusmaa
- Olemasolev hoone
- Olemasolev autoliikluse ala
- Olemasolev kergliikluse ala
- Elektrihulini kaitsevööndi piir
- Elektrihulini ehituskeeluvöönd
- Maardla piir (31.10.2024 seisuga)

Märkused:

1. Katastrirõhkuse piirid: Maa-amet 03.12.2024 seisuga.

Geolus:	Koostaja: K-Projekt Aktsiaselts	Töö nr: 23010	Moodistatud: 03.2024
	Kõrgussüsteem: EH2000	Koordinaatsüsteem: L-EST 97	

 K-Projekt Aktsiaselts Ahti tn 6a, Tallinn, Eesti tel: +372 626 4100 kprojekt@kprojekt.ee reg. koode 12303754		Projekt nimi: Soodevahe küla Uus-Kristjani kinnistu ja lähiala detailplaneering (DP1069)	
Projekti juht Planeerija	V. Rakaselt M. Mustkivi	Objekti asukoht: Harju maakond, Rae vald, Soodevahe küla	
		Joonise nimi: Tugiplaan	
Faili nimi: 23010_DP.dwg	Koostatud: 03.12.2024	Töö nr: 23010	Joonise tähta: DP-3
		Stadium: DP	Mõõtkava: 1:500