


Trükkimis: KPR-MARIOM
Faili: U:\OBJEKTID\23010 Uus-Kristjani DP\Uonteed\23010_DP.dwg Trükkitud: 15.08.2024

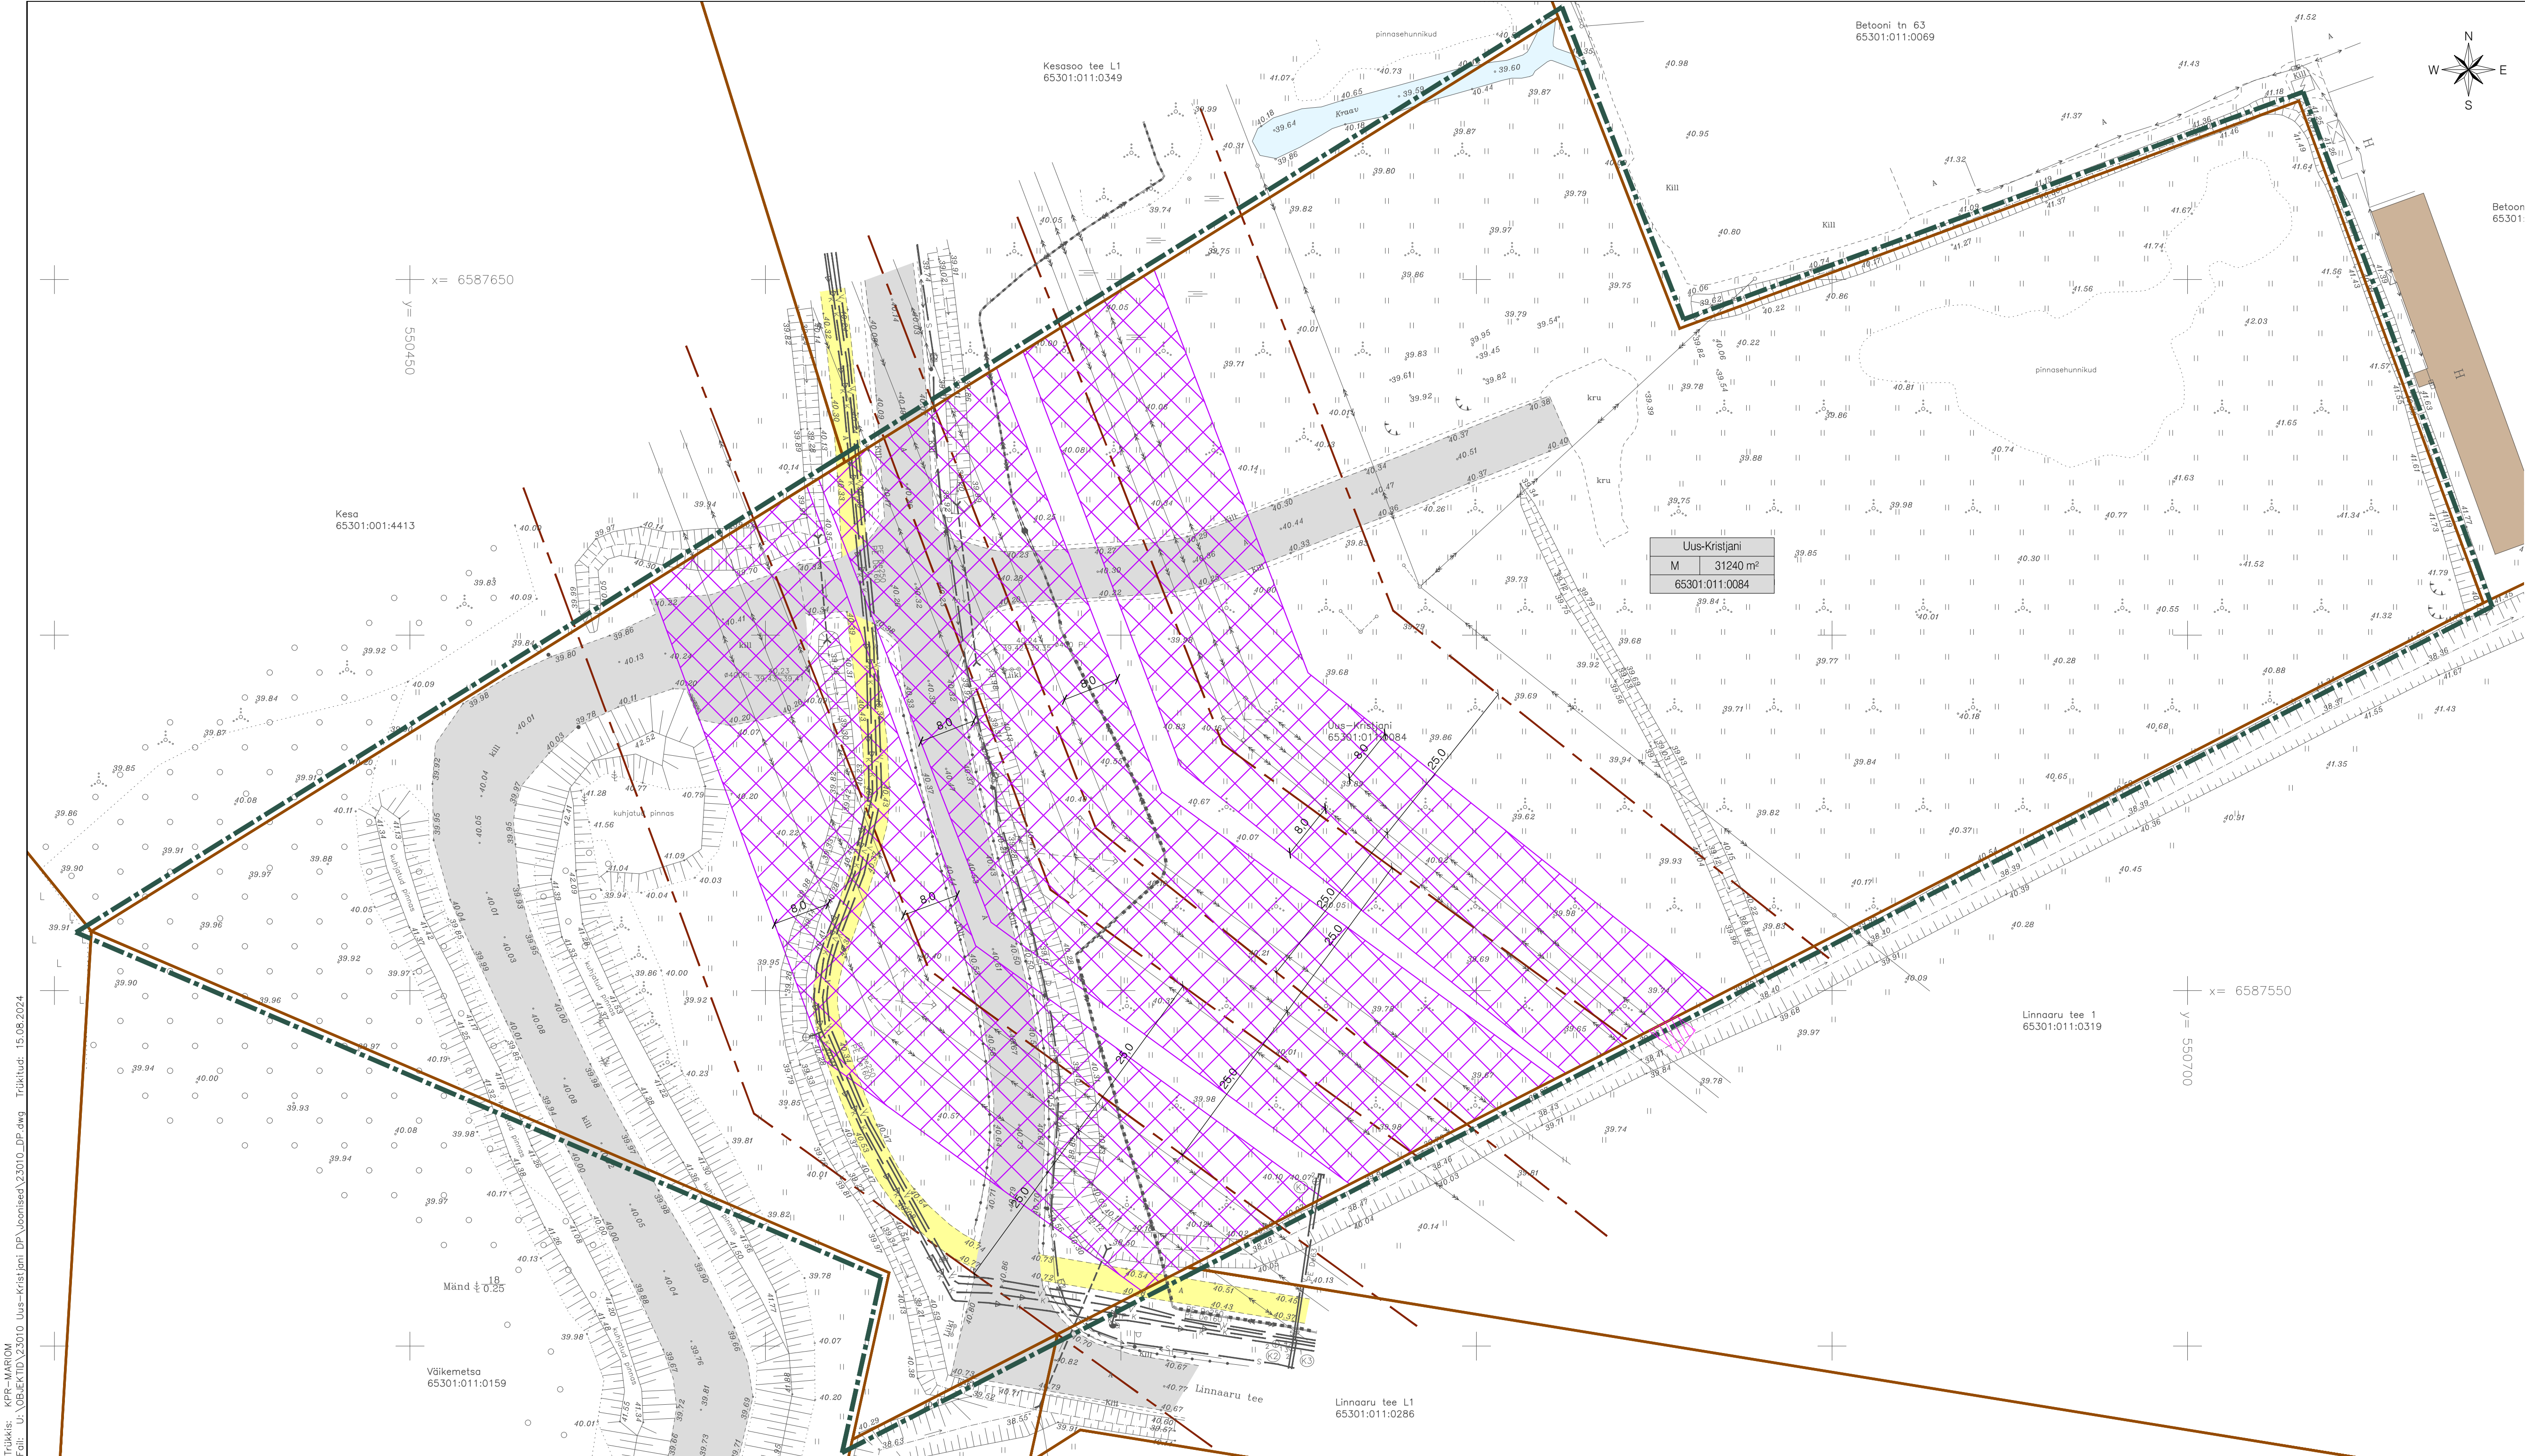

TINGMÄRGID

- Planeeringuala piir
- Katastrüksuse piir
- Kinnistu andmed
- Maatulundusmaa
- Olemasolev hoone
- Olemasolev autoliikluse ala
- Olemasolev kergliikluse ala
- Elektrihulini kaitsevööndi piir
- Elektrihulini ehituskeeluvöönd

Geolus:	Koostaja: K-Projekt Aktsiaselts	Töö nr: 23010	Möödistatud: 03.2024
	Kõrgussüsteem: EH2000	Koordinaatsüsteem: L-EST 97	

 K-Projekt Aktsiaselts Ahti tn 6a, Tallinn, Eesti tel: +372 626 4100 kproje@kproje.ee reg.kood 12303754		Projekt nimi: Soodevahe küla Uus-Kristjani kinnistu ja lähiala detailplaneering (DP1069)	
Projekti juht: V. Rakaselt	Planeerija: M. Mustkivi	Objekti asukoht: Harju maakond, Rae vald, Soodevahe küla	
		Joonise nimi: Tugiplaan	
Faili nimi: 23010_DP.dwg	Koostatud: 15.08.2024	Töö nr: 23010	Joonise tähta: DP-3
		Stadium: DP	Möötkava: 1:500