


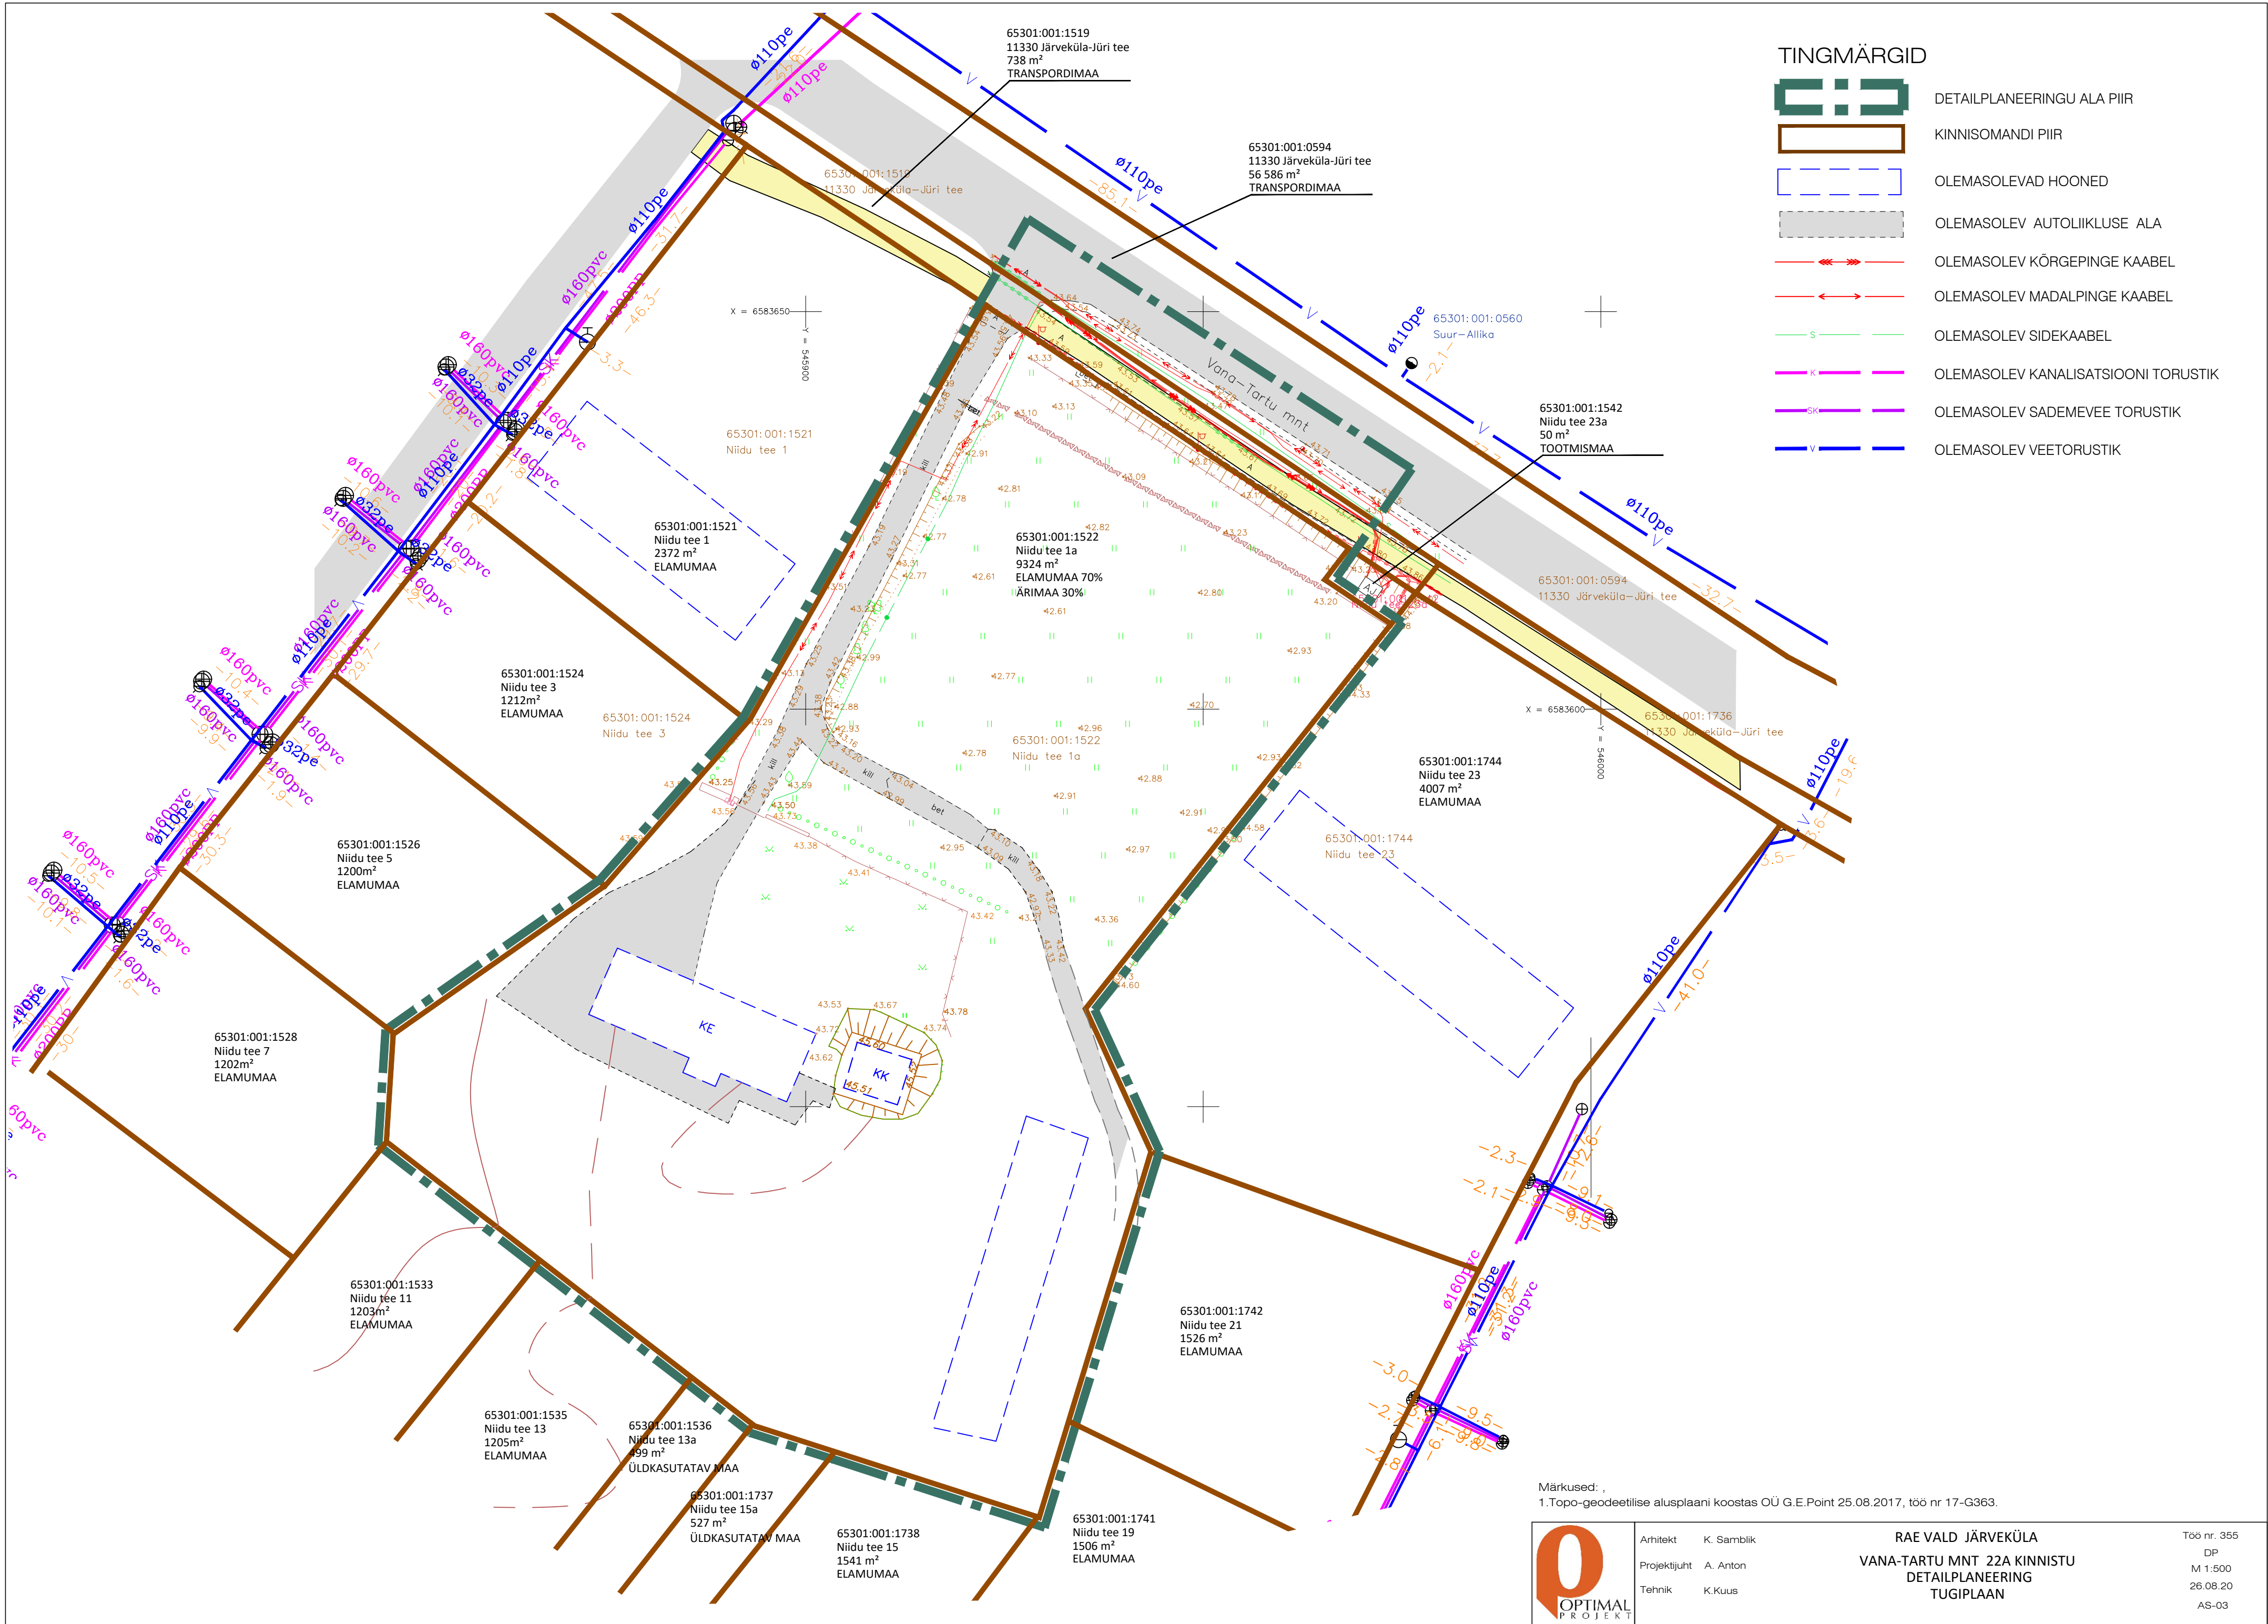

TINGMÄRGID

- DETAILPLANEERINGU ALA PIIR
- KINNISOMANDI PIIR
- OLEMASOLEVAD HOONED
- OLEMASOLEV AUTOOLIKLUSE ALA
- OLEMASOLEV KÕRGEPINGE KAABEL
- OLEMASOLEV MADALPINGE KAABEL
- OLEMASOLEV SIDEKAABEL
- OLEMASOLEV KANALISATSIOONI TORUSTIK
- OLEMASOLEV SADEMEVEE TORUSTIK
- OLEMASOLEV VEETORUSTIK

Märkused: ,
1.Topo-geodeetilise alusplaani koostas OÜ G.E.Point 25.08.2017, töö nr 17-G363.



Arhitekt K. Samblik
Projektijuht A. Anton
Tehnik K.Kuus

RAE VALD JÄRVEKÜLA
VANA-TARTU MNT 22A KINNISTU
DETAILPLANEERING
TUGIPLAAN

Töö nr. 355
DP
M 1:500
26.08.20
AS-03