


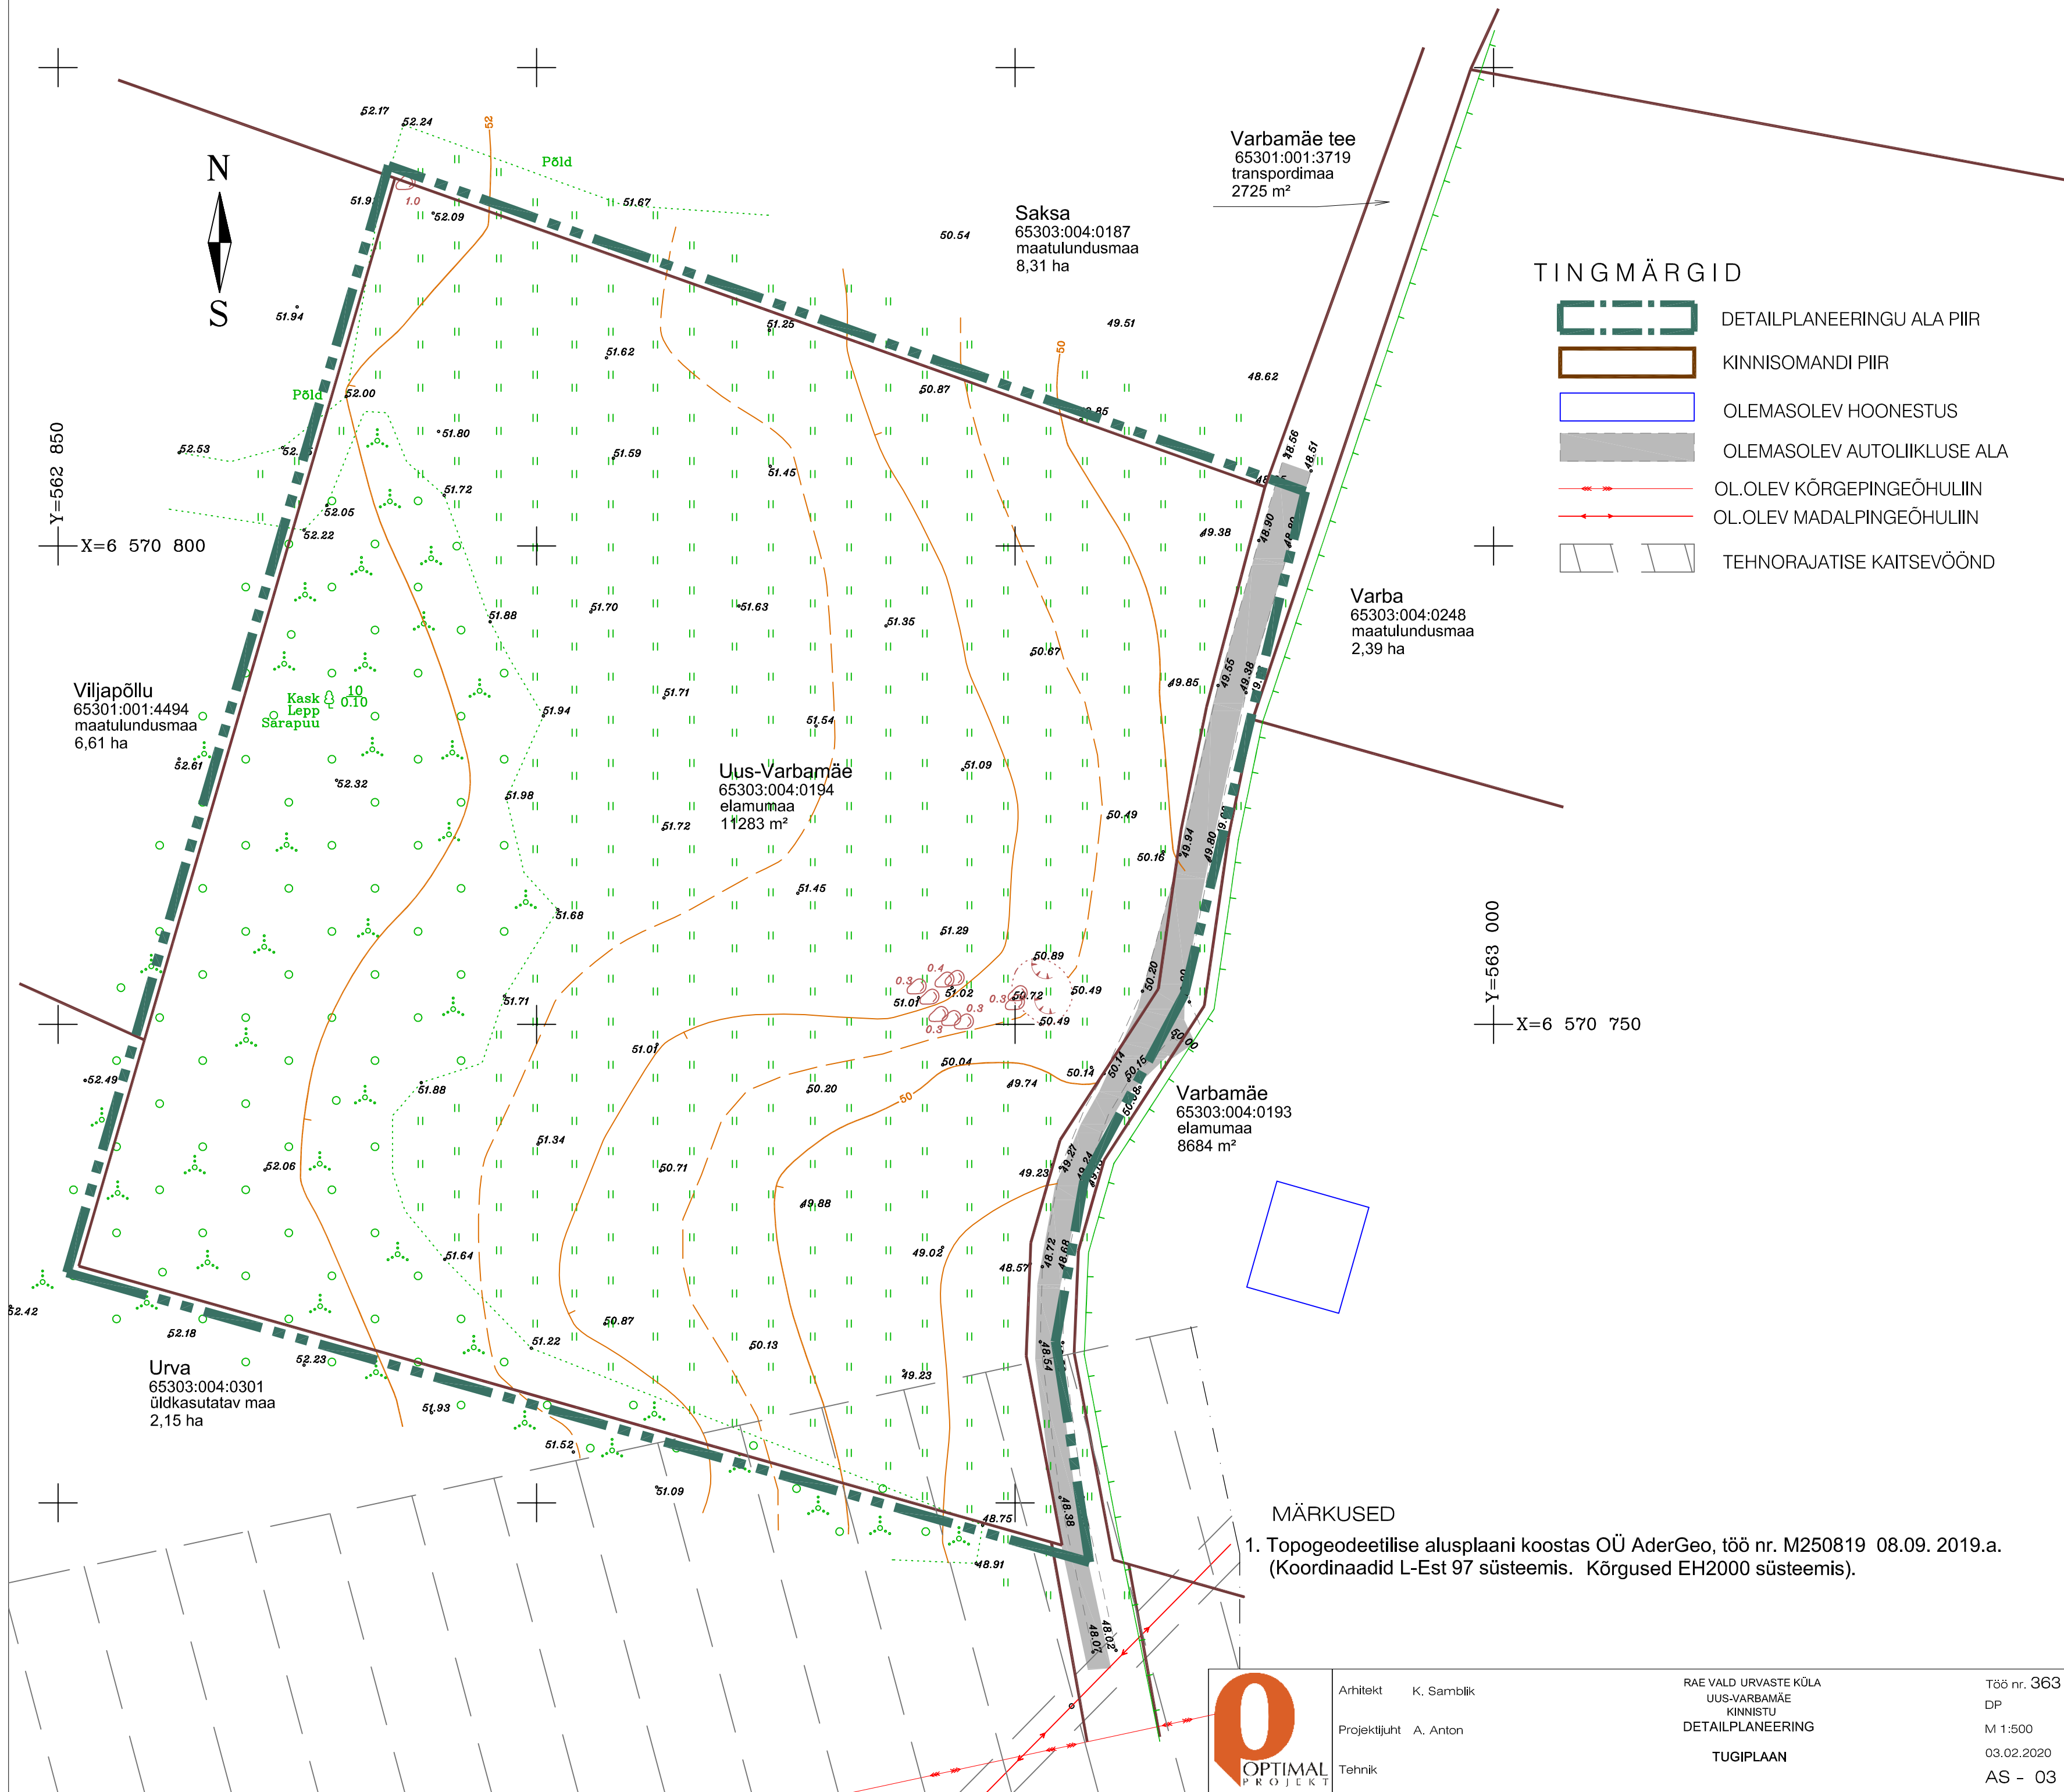

TINGMÄRGID

- DETAILPLANEERINGU ALA PIIR
- KINNISOMANDI PIIR
- OLEMASOLEV HOONESTUS
- OLEMASOLEV AUTOLIIKLUSE ALA
- OL.OLEV KÕRGEPIINGEÕHULIIN
- OL.OLEV MADALPIINGEÕHULIIN
- TEHNORAJATISE KAITSEVÖÖND

MÄRKUSED

1. Topogeodeetilise alusplaani koostas OÜ AderGeo, töö nr. M250819 08.09. 2019.a. (Koordinaadid L-Est 97 süsteemis. Kõrgused EH2000 süsteemis).



Arhitekt K. Samblik
Projekti juht A. Anton
Tehnik

RAE VALD URVASTE KÜLA
UUS-VARBAMÄE
KINNISTU
DETAILPLANEERING
TUGIPLAAN

Töö nr. 363
DP
M 1:500
03.02.2020
AS - 03