


Märkused: Koordinaadid L-EST 97 süsteemis, kõrgused EH-2000 Amsterdami süsteemis
 Pliid seisuga november 2019 a.

Ob. jekt:	JAAANISALU TOPO-GEODEETILINE ALUSPLAAN TEHNOVÕRKUDEGA	Töö nr.	19-G640
AMET:	ALLKIRI	Kuup.	25.11.2019 a.
Koost'as:	Hannes Siltard	Mõõtkava	Kat. kaardi nr. 63.84.2
Kontrollis:	Marit Kaim	M 1:500	
		Leht 1	lehti 1
		MTR registreering EG104.09530-01	

TEHNOVÕRKUDE KOOSKÕLALASTUS			
Tjella Eesti AS	trassid puuduvad	29.11.2019 a.	
Elektrilevi OÜ	andmed saadud	3.12.2019 a.	
Elveso AS	Nr. 46/VK		
Adven Eesti AS	Nr. AD-2019-12-06		

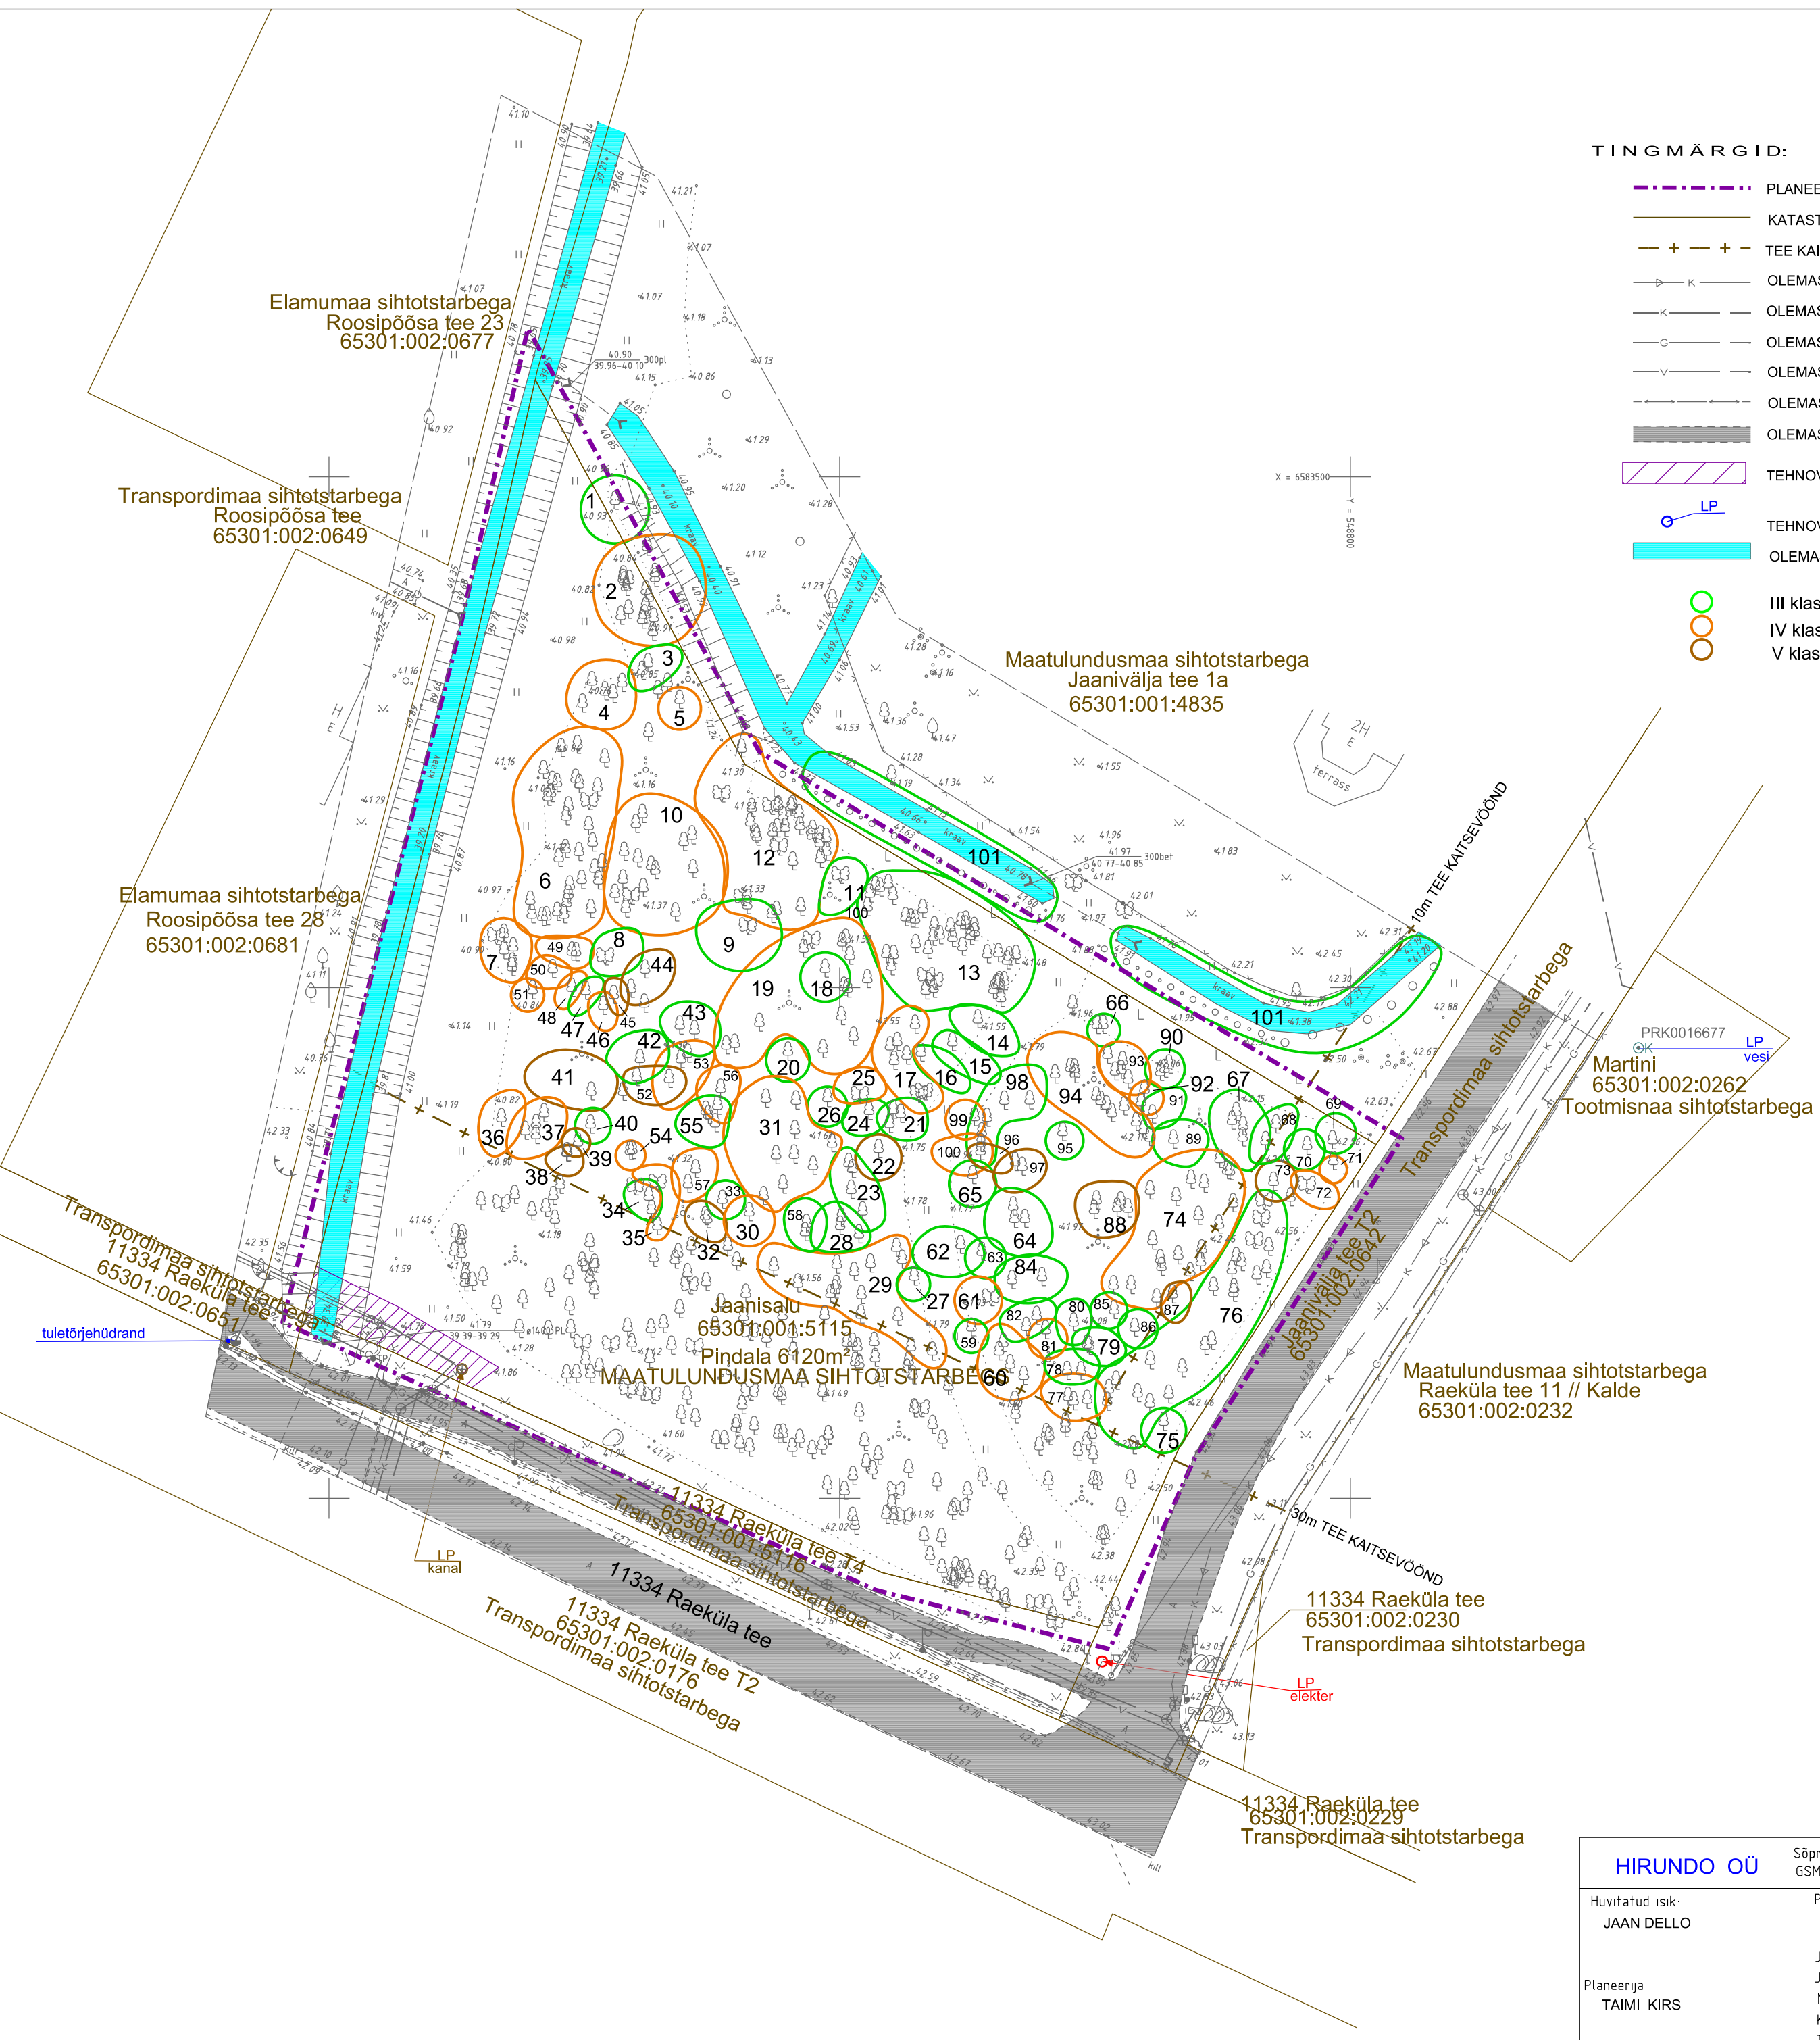

- TINGMÄRGID:**
- PLANEERITAVA ALA PIIR
 - KATASTRIRÜKSUSE PIIR
 - + + + TEE KAITSEVÕOND
 - K OLEMASOLEV SURVEKANALISATSIOONITRASS
 - K OLEMASOLEV KANALISATSIOONITRASS
 - G OLEMASOLEV GAASITRASS
 - V OLEMASOLEV VEETRASS
 - OLEMASOLEV 0,4KV KAABEL
 - OLEMASOLEVAD TEEDE
 - / / / / TEHNOVÕRKUDE KAITSEVÕONDID
 - LP TEHNOVÕRKUDE LIITUMISPUNKT
 - OLEMASOLEVAD KRAAVID
 - III klassi puud ja põõsad
 - IV klassi puud ja põõsad
 - V klassi puud ja põõsad

HIRUNDO OÜ		Sõpruse pst 218-13 Tallinn 13416 Reg nr.: 11220970 GSM +372 5203279 e-post: taimi.kirs@gmail.com	
Huvitatud isik:	JAAAN DELLO	Projekt:	Harjumaa Rae vald Rae küla JAAANISALU KINNISTU JA LÄHIALA DETAILPLANEERING
Planeerija:	TAIMI KIRS	Joonise nr.:	3
		Mõõtkava:	1:500
		Kuupäev:	22.01.2021 a.
		Töö nr.:	HDP-01/20