


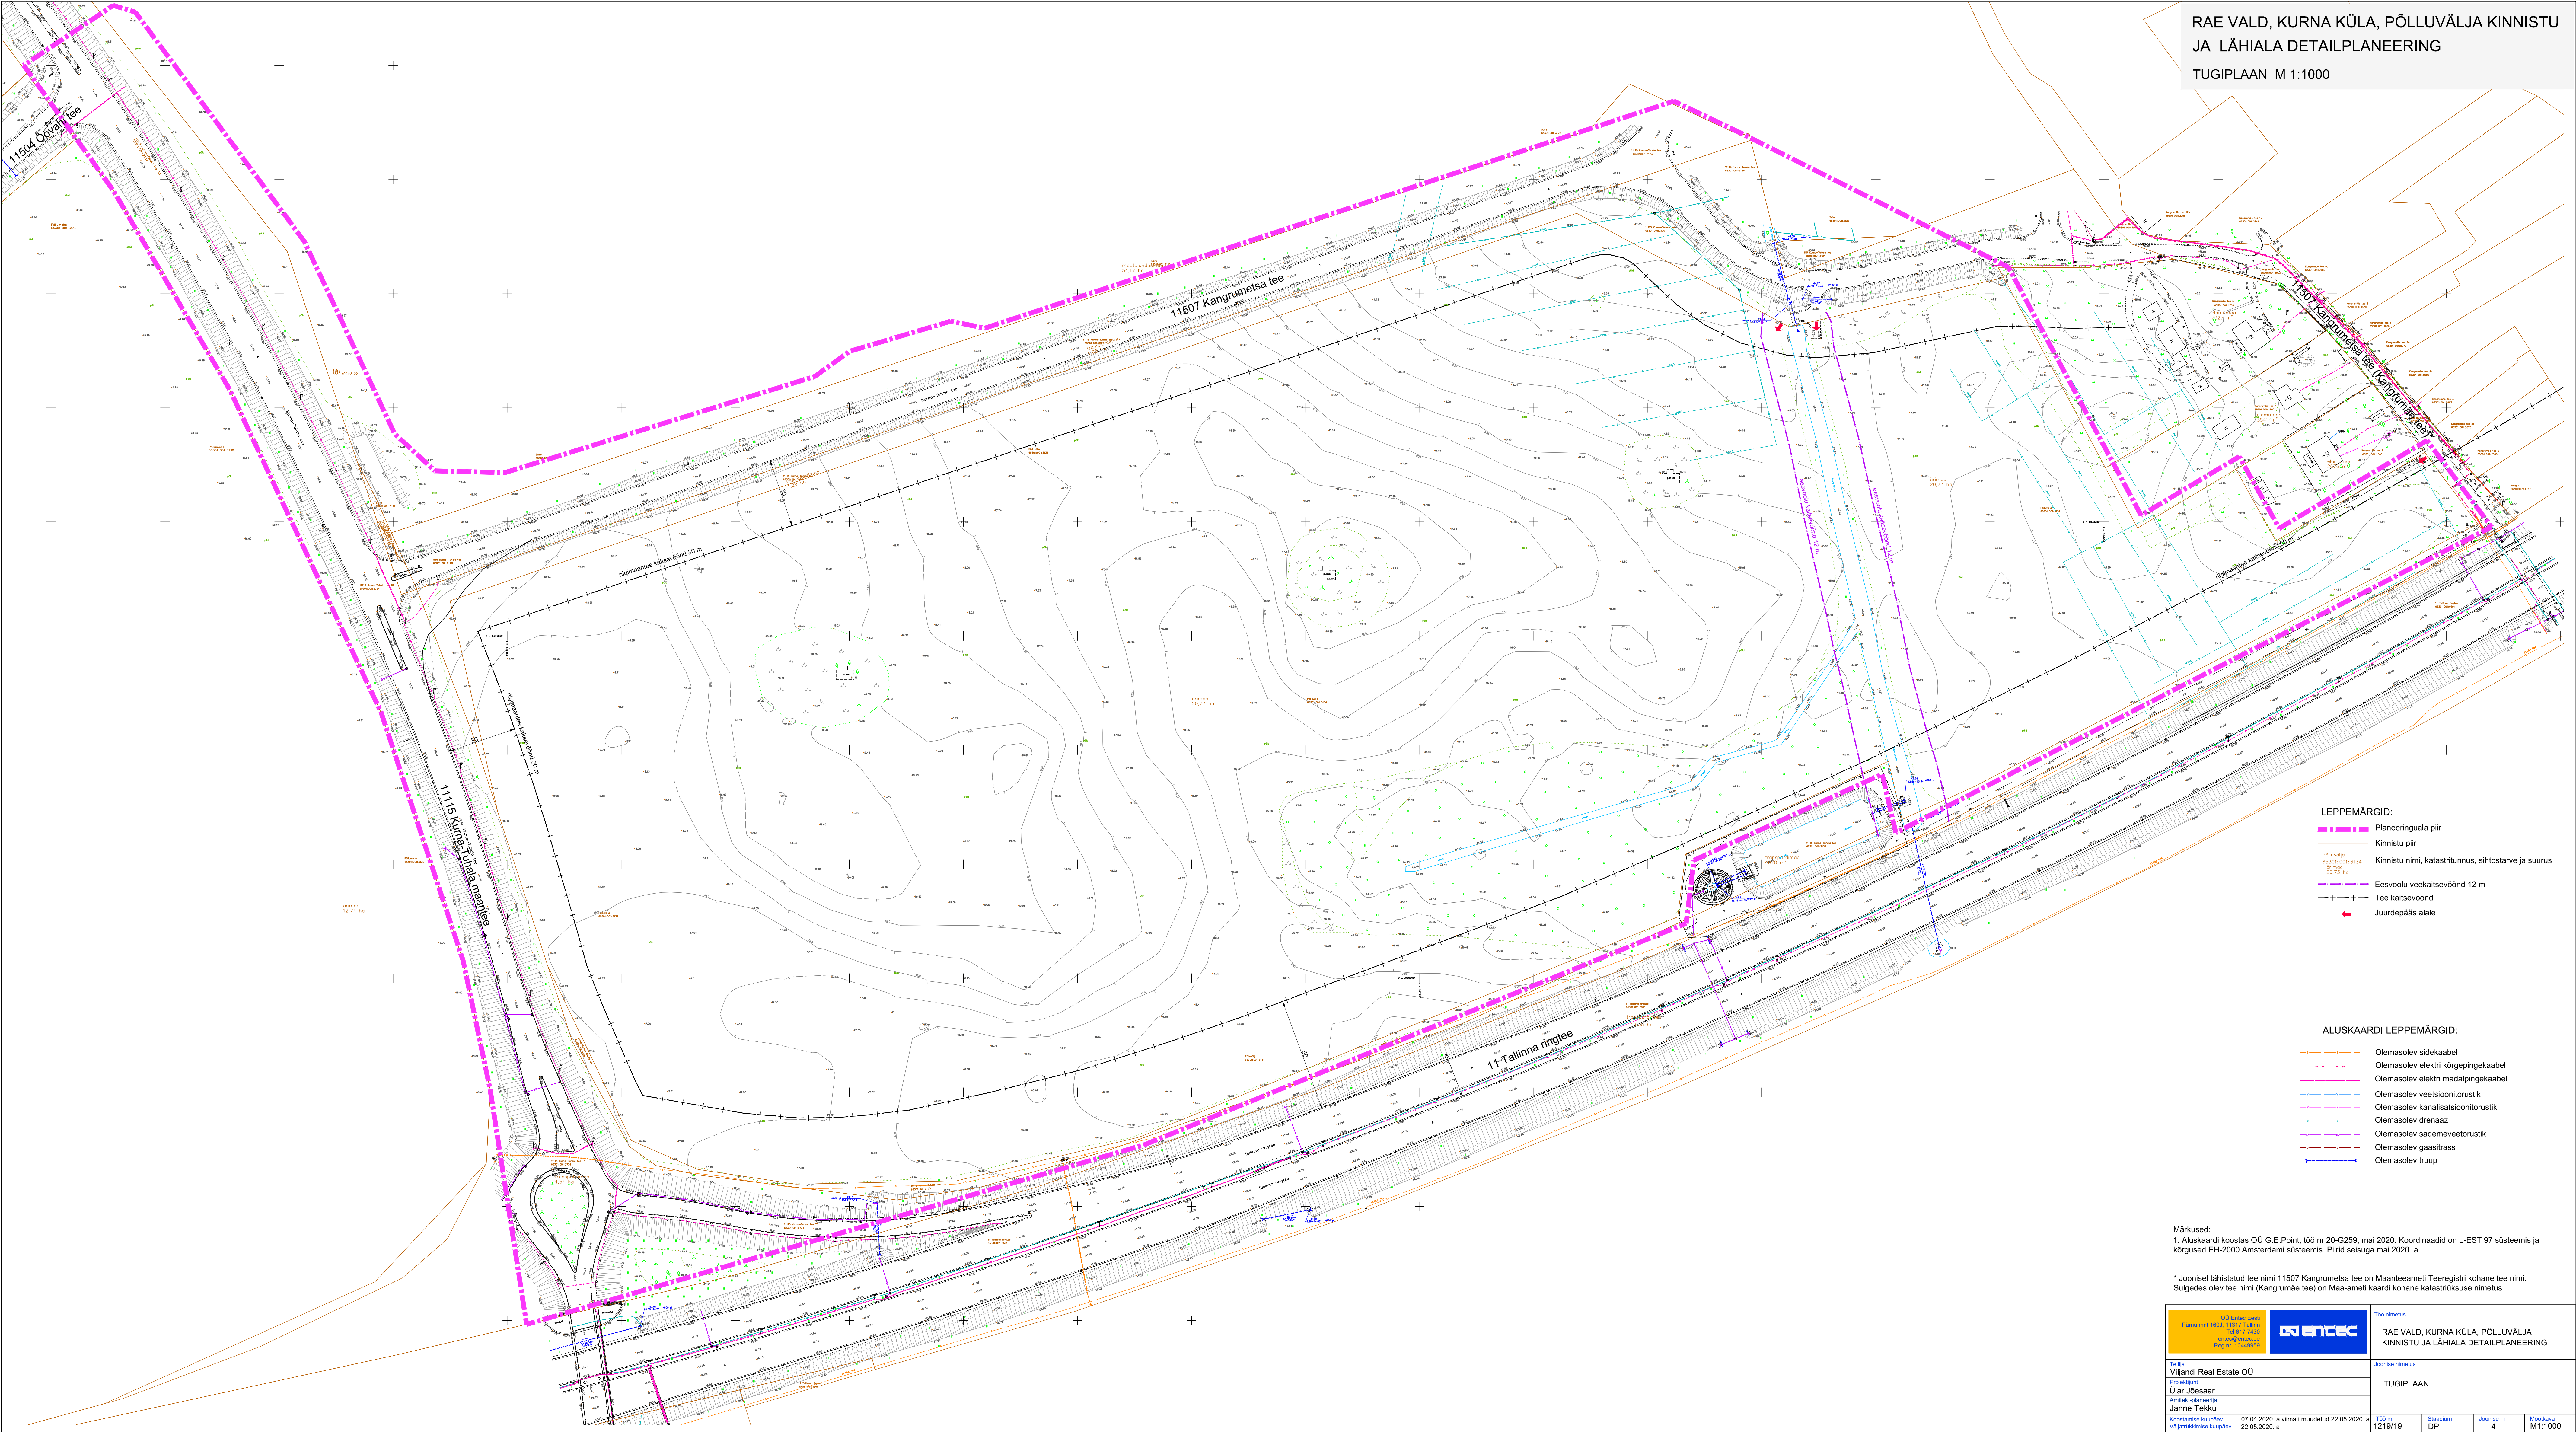

RAE VALD, KURNA KÜLA, PÖLLUVÄLJA KINNISTU
JA LÄHIALA DETAILPLANEERING
TUGIPLAAN M 1:1000

- LEPPEMÄRGID:
- Planeeringuala piir
 - Kinnistu piir
 - Kinnistu nimi, katasitunnus, sihtotarve ja suurus
 - Eesvoolu veekaitsevöönd 12 m
 - Tee kaitsevöönd
 - Juurepääs alale

- ALUSKAARDI LEPPEMÄRGID:
- Olemasolev sidekaabel
 - Olemasolev elektri kõrgepingekaabel
 - Olemasolev elektri madalpingekaabel
 - Olemasolev veetisoonitorustik
 - Olemasolev kanalisatsioonitorustik
 - Olemasolev drenaaž
 - Olemasolev sademeveetorustik
 - Olemasolev gaasitrass
 - Olemasolev trüüp

Märksused:
1. Aluskaardi koostas OÜ G.E.Point, tõe nr 20-G259, mai 2020. Koordinaadid on L-EST 97 süsteemis ja kõrgused EH-2000 Amsterdami süsteemis. Piirid seisuga mai 2020. a.
* Joonisel tähistatud tee nimi 11507 Kangrumetsa tee on Maanteeameti Teeregistri kohane tee nimi. Sulgedes olev tee nimi (Kangrumäe tee) on Maa-ameti kaardi kohane katastrirakuse nimetus.

Projekti koostaja OÜ G.E.Point Pärnu mnt 105A, 11307 Tallinn Tel 617 7433 www.gepoint.ee Reg nr 1445983	g.e.point	Töö nimetus RAE VALD, KURNA KÜLA, PÖLLUVÄLJA KINNISTU JA LÄHIALA DETAILPLANEERING
Talupidaja Viljandi Real Estate OÜ Projektsuhtaja Ülar Jõessaar Tehnikakommenteerija Janne Tekku		Joonise nimetus TUGIPLAAN
Koostamise kuupäev Võrgundamise kuupäev	07.04.2020 a. viimati muudetud 22.05.2020. a. 22.05.2020. a.	Töö nr 121919 Etapp DP Joonise nr 4 Kaardikala M1:1000