


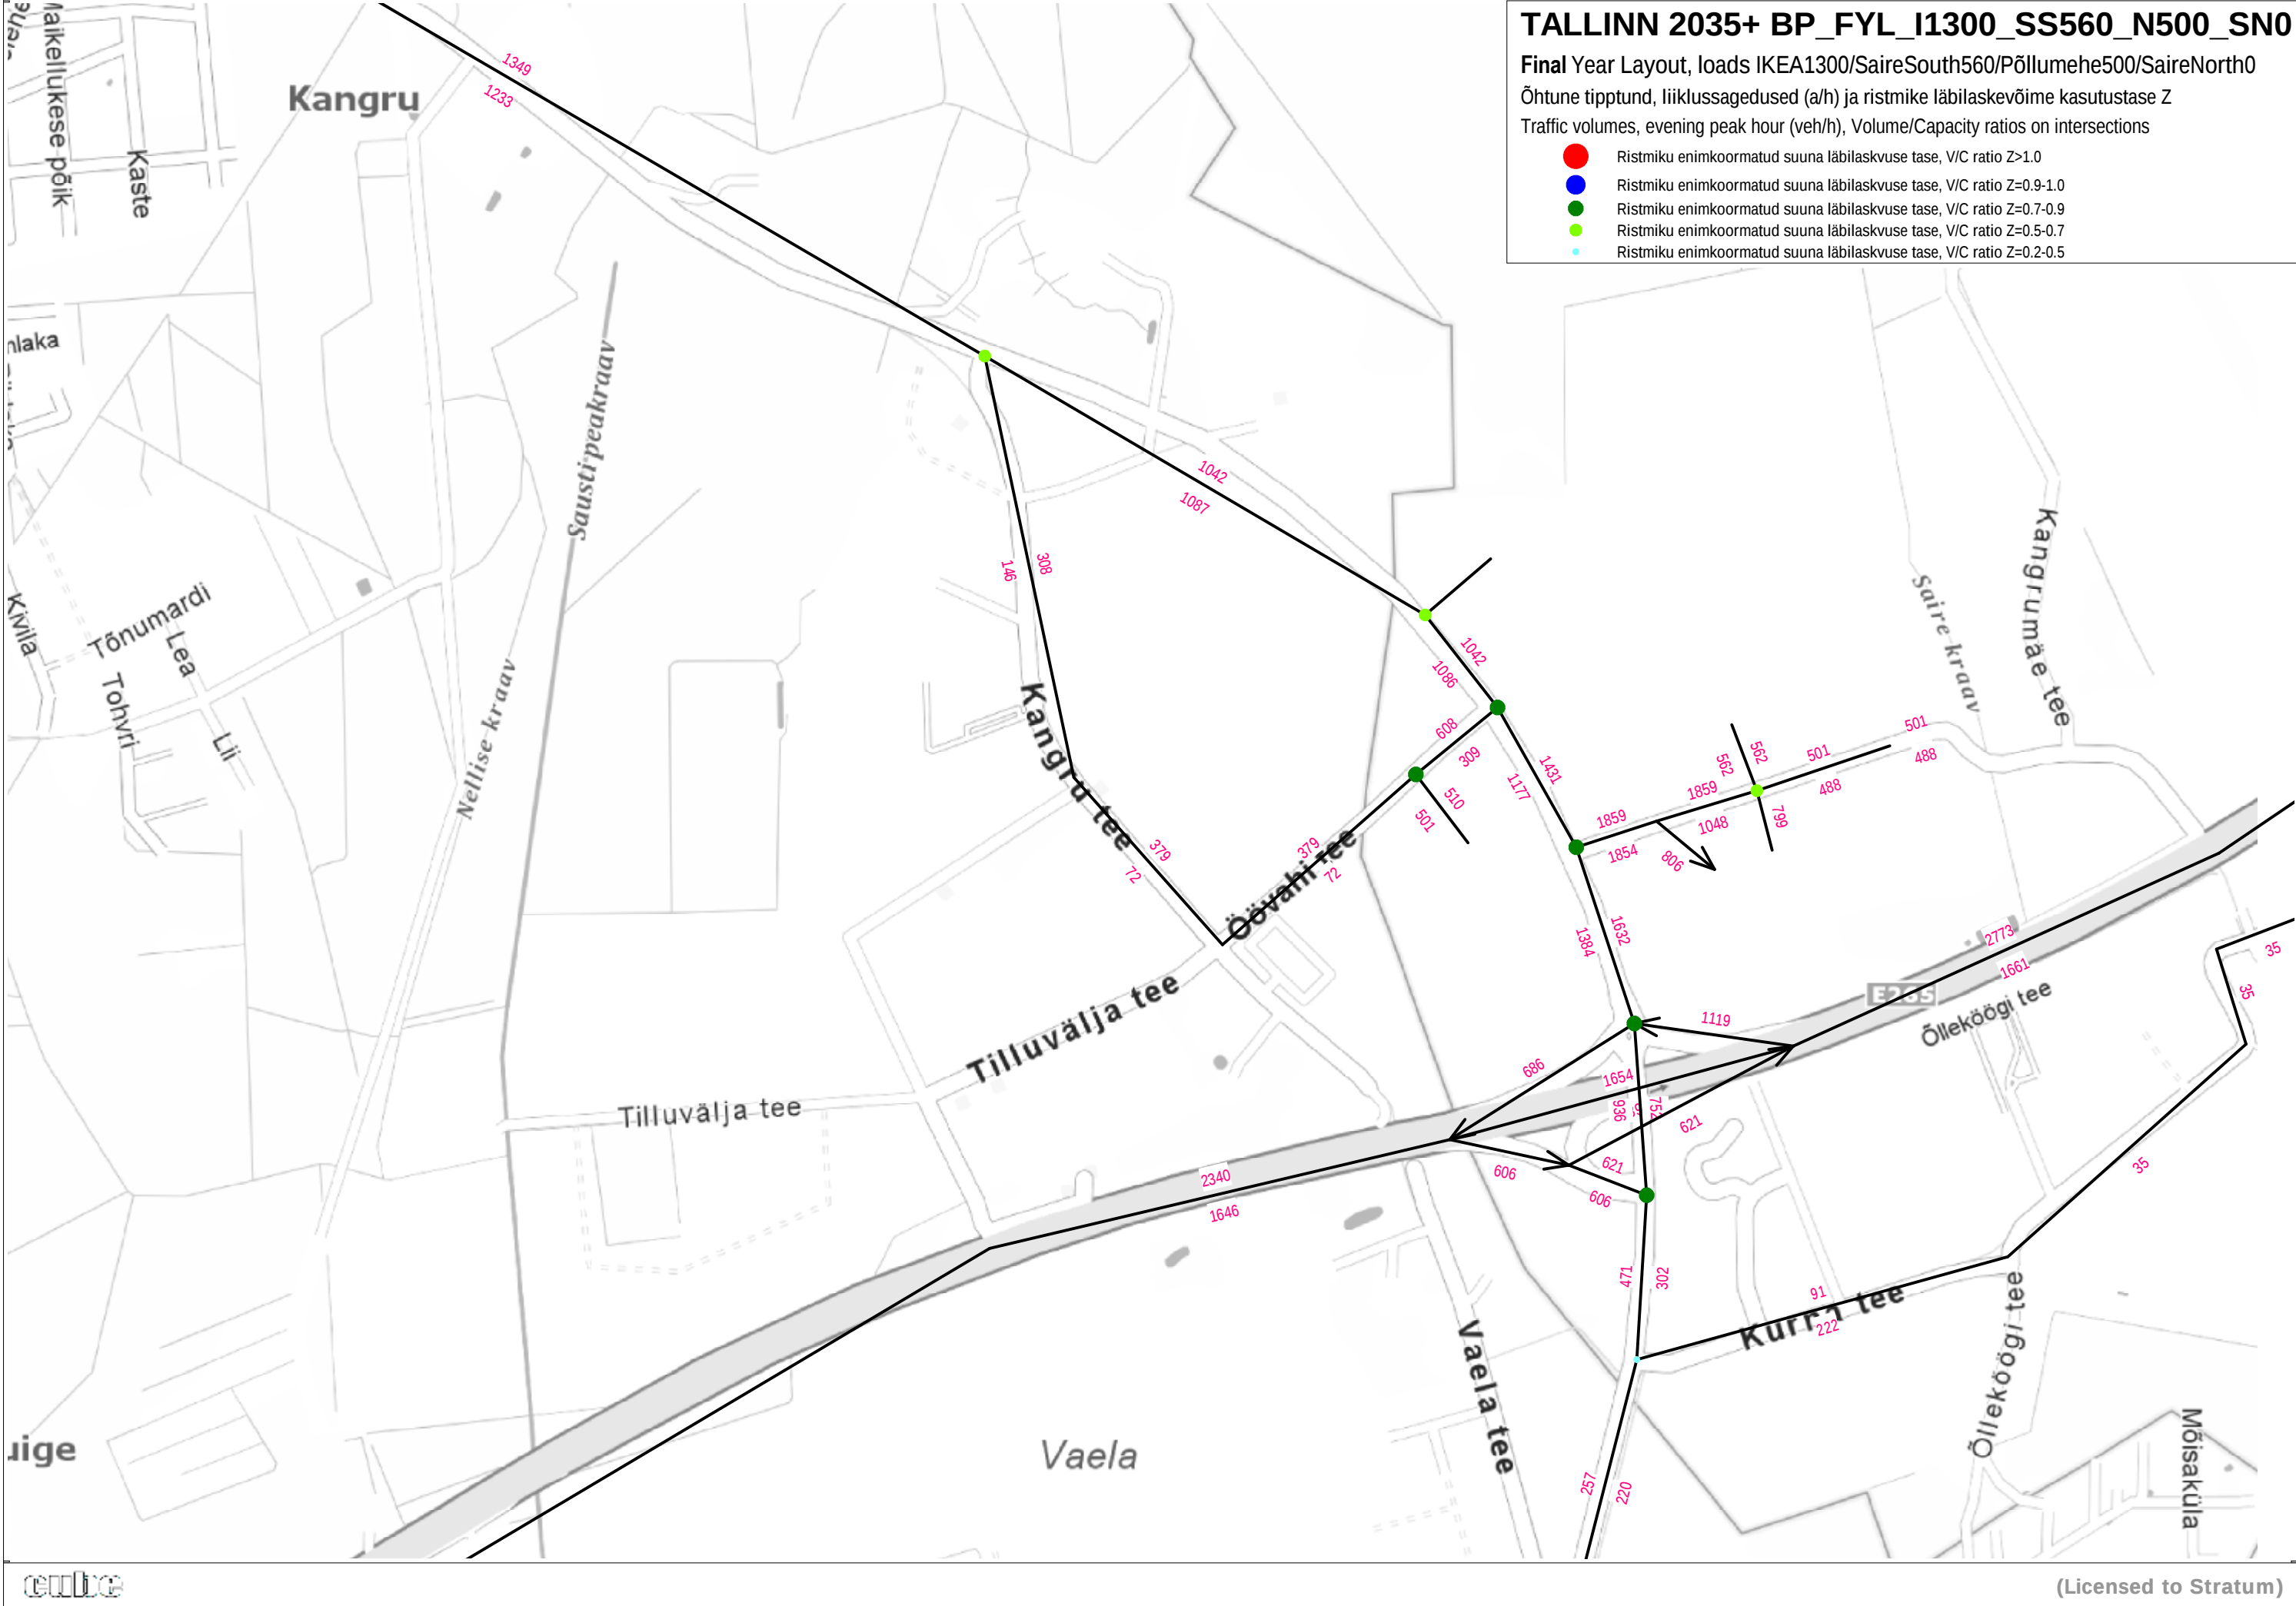

TALLINN 2035+ BP_FYL_I1300_SS560_N500_SNO

Final Year Layout, loads IKEA1300/SaireSouth560/Põllumehe500/SaireNorth0

Õhtune tipptund, liiklussagedused (a/h) ja ristmike läbilaskvõime kasutustase Z

Traffic volumes, evening peak hour (veh/h), Volume/Capacity ratios on intersections

Ristmiku enimkoormatud suuna läbilaskvuse tase, V/C ratio Z>1.0

Ristmiku enimkoormatud suuna läbilaskvuse tase, V/C ratio Z=0.9-1.0

Ristmiku enimkoormatud suuna läbilaskvuse tase, V/C ratio Z=0.7-0.9

Ristmiku enimkoormatud suuna läbilaskvuse tase, V/C ratio Z=0.5-0.7

Ristmiku enimkoormatud suuna läbilaskvuse tase, V/C ratio Z=0.2-0.5